

**Zmluva o budúcej zmluve o zriadení vecného bremena
č. 286504861200/0099**

uzatvorená podľa ustanovenia § 50a a nasl. a § 151n a nasl. zákona č. 40/1964 Zb.
Občianskeho zákonníka v znení neskorších predpisov
(ďalej len „zmluva“) medzi nasledujúcimi stranami:

Hlavné mesto Slovenskej republiky Bratislava

Sídlo: Primaciálne námestie č. 1, 814 99 Bratislava 1
Zastúpené: doc. RNDr. Milan Ftáčnik, CSc. - primátor hlavného mesta SR Bratislavy
Bankové spojenie: Československá obchodná banka, a.s.
Číslo účtu: 25827813/7500
IČO: 603 481
DIČ: 2020372596
IČ DPH: SK 2020372596

(ďalej len „budúci povinný z vecného bremena“ v príslušnom tvare)

a

KOCELOVA, s.r.o.

Sídlo: Horská 11/C, 831 52 Bratislava
Zastúpená: Andrej Liday, konateľ
Bankové spojenie:
Číslo účtu:
IČO: 36 756 555
DIČ: 2022380041
IČ DPH: SK2022380041

zapísaná v Obchodnom registri Okresného súdu Bratislava I, Oddiel: Sro, Vložka číslo: 45218/B

(ďalej len „budúci oprávnený z vecného bremena“ v príslušnom tvare)

(ďalej spoločne aj ako „zmluvné strany“ alebo jednotlivito „zmluvná strana“ v príslušnom tvare)

**Článok I
Úvodné ustanovenia**

1. Dňa 30.07.2009 Mestská časť Bratislava – Ružinov vydala pod evidenčným číslom SÚ/2009/8278-9/HAN pre stavebníka - budúceho oprávneného z vecného bremena - rozhodnutie o umiestnení stavby č. 489 „Bytový dom Koceľova“. Predmetné rozhodnutie nadobudlo právoplatnosť dňa 12.02.2010.
2. Budúci povinný z vecného bremena je vlastníkom nehnuteľností – pozemkov registra „C“ katastra nehnuteľností vedených v katastrálnom území Nivy ako:
 - a) parc. č. 21877/1 – zastavané plochy a nádvoria vo výmere 1 971 m²,
 - b) parc. č. 21864/1 – zastavané plochy a nádvoria vo výmere 2 842 m²,zapísaných na liste vlastníctva č. 797,

(ďalej aj ako „nehnutelnosti“ v príslušnom tvare).

3. Táto zmluva sa uzatvára v nadväznosti na žiadosť budúceho oprávneného z vecného bremena, ktorý požiadal o vypracovanie Zmluvy o budúcej zmluve o zriadení vecného bremena pre potreby získania stavebných povolení podľa príslušných ustanovení zákona č. 50/1976 Zb. o územnom plánovaní a stavebnom poriadku (stavebný zákon) v znení neskorších predpisov a zabezpečenie vecného bremena týkajúceho sa vzdušného previsu stavby „Bytový dom Kocel'ova“ v úrovni 1. NP nad chodníkom na rohu ulíc Kocel'ova - Bazová (ďalej len „vzdušný previs stavby“) a stavebných objektov SO 04 061 Prípojka kanalizácie, SO 05 061 Prípojka vody a SO 06 017 Prípojka plynu, ktoré sú súčasťou objektovej skladby stavby „Bytový dom Kocel'ova“ (ďalej len „prípojky inžinierskych sietí“).

Článok II

Predmet zmluvy

Zmluvné strany sa dohodli, že na základe tejto zmluvy v budúcnosti uzavrujú Zmluvu o zriadení vecného bremena, ktorej náležitosti sú špecifikované v nasledujúcich ustanoveniach tejto zmluvy.

Článok III

Podmienky uzatvorenia a náležitosti budúcej zmluvy

1. Zmluvné strany sa zaväzujú, že bezprostredne po vybudovaní vzdušného previsu stavby, prípojok inžinierskych sietí a ich geodetickom zameraní, najneskôr však do 15 dní pred vydaním kolaudačného rozhodnutia na vzdušný previs stavby a prípojky inžinierskych sietí na nehnuteľnostiach uvedených v článku I ods. 2 tejto zmluvy uzatvoria Zmluvu o zriadení vecného bremena s podstatnými náležitosťami uvedenými v tejto zmluve:
 - 1.1. Budúci povinný z vecného bremena sa zaväzuje zriadiť na nehnuteľnostiach uvedených v článku I ods. 2 tejto zmluvy vecné bremeno v prospech budúceho oprávneného z vecného bremena spočívajúce v povinnosti budúceho povinného z vecného bremena strpieť na častiach pozemkov vybudovanie vzdušného previsu stavby a zriadenie a uloženie prípojok inžinierskych sietí, vstup osôb a vjazd vozidiel z dôvodu užívania, prevádzky, údržby, opráv a rekonštrukcie vzdušného previsu stavby a prípojok inžinierskych sietí na častiach týchto nehnuteľností tak, ako je vyznačené v kópii z katastrálnej mapy. Kópia z katastrálnej mapy je uvedená v prílohe č. 1, ktorá tvorí neoddeliteľnú súčasť tejto zmluvy. Presný rozsah obmedzenia nehnuteľností bude vymedzený geometrickým plánom na vyznačenie vecného bremena po vybudovaní vzdušného previsu stavby a prípojok inžinierskych sietí.
 - 1.2. Vecné bremeno spočívajúce v povinnosti strpieť vstup osôb a vjazd vozidiel z dôvodu užívania, prevádzky, údržby, opráv a rekonštrukcie vzdušného previsu stavby a prípojok inžinierskych sietí sa vzťahuje na nevyhnutné časti predmetných nehnuteľností.
 - 1.3. Zmluva o zriadení vecného bremena sa uzavrie na dobu neurčitú s tým, že výmery nehnuteľností zaťažených vecným bremenom budú určené v Zmluve o zriadení vecného bremena v súlade s príslušným geometrickým plánom podľa ods. 5 tohto článku.

- 1.4. Zmluvné strany sa dohodli, že právo zodpovedajúce vecnému bremenu sa zriadi za odplatu určenú znaleckým posudkom a bude v Zmluve o zriadení vecného bremena určená ako spoločná odplata za zriadenie všetkých vecných bremien podľa bodu 1.1. tohto odseku. Vyhotovenie znaleckého posudku zabezpečí na vlastné náklady budúci oprávnený z vecného bremena. Budúci oprávnený z vecného bremena bude povinný uhradiť budúcemu povinnému z vecného bremena odplatu za zriadenie všetkých vecných bremien podľa bodu 1.1. odseku. I tohto článku zmluvy v lehote stanovenej v Zmluve o zriadení vecného bremena.
 - 1.5 Správne poplatky za vklad do katastra nehnuteľností bude znášať budúci oprávnený z vecného bremena.
 - 1.6. Návrh na zápis vecného bremena do katastra nehnuteľností podá budúci povinný z vecného bremena.
 - 1.7. Na zánik vecného bremena sa vzťahuje ustanovenie § 151p zákona č. 40/1964 Zb. Občianskeho zákonníka v znení neskorších predpisov (ďalej len „Občiansky zákonník“ v príslušnom tvare). Budúci povinný z vecného bremena bude oprávnený jednostranne odstúpiť od Zmluvy o zriadení vecného bremena, ak dôvod zriadenia vecného bremena zanikne tým, že zanikne vzdušný previs stavby a prípojky inžinierskych sietí, alebo ak výkonom vecného bremena bude vznikáť budúcemu povinnému z vecného bremena neprimeraná škoda, alebo ak budúci povinný z vecného bremena bude predmet zmluvy potrebovať na plnenie samosprávnych funkcií.
2. Predbežnú odplatu za vecné bremeno vo výške 2 405,- € (slovom dvetisícštyristopäť eur) sa budúci oprávnený z vecného bremena zaväzuje uhradiť do 30 dní od nadobudnutia účinnosti tejto zmluvy na účet budúceho povinného z vecného bremena, vedený v Československej obchodnej banke, a.s., číslo účtu: 25827813/7500, variabilný symbol: 2865048612.
 3. Konečná výška odplaty bude určená na základe znaleckého posudku podľa ods. 1 bod 1.4. tohto článku po predložení porealizačného zamerania a z neho vyplývajúceho geometrického plánu na vyznačenie vecného bremena. Budúci povinný z vecného bremena a budúci oprávnený z vecného bremena sa zaväzujú medzi sebou uhradiť prípadný zistený rozdiel medzi konečnou výškou odplaty za vecné bremeno vyplývajúcou zo znaleckého posudku a predbežnou odplatou za vecné bremeno špecifikovanou v ods. 2 tohto článku zmluvy v lehote stanovenej v Zmluve o zriadení vecného bremena.
 4. V prípade oneskorenej platby sa budúci oprávnený z vecného bremena zaväzuje zaplatiť aj zmluvnú pokutu vo výške 0,05 % z dlžnej sumy za každý aj začatý deň omeškania. Týmto ustanovením nie sú dotknuté ustanovenia § 517 ods. 2 a § 545 ods. 2 Občianskeho zákonníka a budúci povinný z vecného bremena je oprávnený požadovať popri plnení aj úroky z omeškania, ako aj náhradu škody spôsobenú nezaplatením dlžnej čiastky vo výške presahujúcej výšku zmluvnej pokuty.
 5. Zmluvné strany sa dohodli, že budúci oprávnený z vecného bremena sa zaväzuje, že na vlastné náklady zabezpečí a najneskôr však do 30 dní pred podaním návrhu na vydanie kolaudačného rozhodnutia na vzdušný previs stavby a prípojky inžinierskych sietí

budúcemu povinnému z vecného bremena predloží osobitný geometrický plán s vyznačením rozsahu predmetného vecného bremena, znalecký posudok podľa ods. 1 bod 1.4. tohto článku a výzvu na uzatvorenie Zmluvy o zriadení vecného bremena. Ak budúci oprávnený z vecného bremena nespĺní ktorúkoľvek z povinností uvedených v predchádzajúcej vete tohto odseku v určenom termíne, budúci oprávnený z vecného bremena sa zaväzuje zaplatiť budúcemu povinnému z vecného bremena zmluvnú pokutu vo výške 10,- € za každý deň omeškania.

6. Budúci oprávnený z vecného bremena bol oboznámený a berie na vedomie, že v záujmovej oblasti sa nachádzajú tri stožiare verejného osvetlenia – 8 m, podzemné káblové vedenie a rozvádzač verejného osvetlenia vo vlastníctve budúceho povinného z vecného bremena.
7. Zmluvné strany sa dohodli, že budúci oprávnený z vecného bremena bezprostredne, najneskôr však v lehote 30 kalendárnych dní po vybudovaní vzdušného previsu stavby a uložení a vykonaní technických skúšok prípojok inžinierskych sietí pre vydanie kolaudačného rozhodnutia na ne, uvedie povrch nehnuteľností do pôvodného stavu, pokiaľ sa zmluvné strany nedohodnú inak. V prípade, že nepríde k dohode a ani k splneniu povinnosti zo strany budúceho oprávneného z vecného bremena, je budúci povinný z vecného bremena oprávnený uviesť povrch nehnuteľnosti do pôvodného stavu na náklady a riziko budúceho oprávneného z vecného bremena. Za nesplnenie povinností uvedených v prvej alebo v druhej vete tohto odseku, má budúci povinný z vecného bremena právo požadovať od budúceho oprávneného z vecného bremena zmluvnú pokutu vo výške 17,- € za každý deň omeškania a to až do času, kedy k splneniu týchto povinností pristúpi budúci povinný z vecného bremena podľa tohto odseku. Budúci oprávnený z vecného bremena sa súčasne zmluvnú pokutu podľa predchádzajúcej vety zaväzuje zaplatiť na základe budúceho povinného z vecného bremena zaslanej faktúry. Uhradením zmluvnej pokuty sa budúci oprávnený z vecného bremena nezbujuje povinnosti uhradiť budúcemu povinnému z vecného bremena škodu spôsobenú nemožnosťou užívať povrch nehnuteľností. Zmluvná pokuta sa v týchto prípadoch do náhrady škody nezapočítava.
8. Budúci oprávnený z vecného bremena sa zaväzuje bez zbytočného odkladu oznamovať budúcemu povinnému z vecného bremena každú zmenu (zmena obchodného mena, zmena sídla a pod.) ako aj všetky skutočnosti, ktoré by mohli ovplyvniť uzatvorenie Zmluvy o zriadení vecného bremena. Za nesplnenie tejto povinnosti má budúci povinný z vecného bremena právo požadovať od budúceho oprávneného z vecného bremena zmluvnú pokutu vo výške 70,- €. Budúci oprávnený z vecného bremena sa súčasne zmluvnú pokutu podľa predchádzajúcej vety zaväzuje zaplatiť na základe budúcim povinným z vecného bremena zaslanej faktúry.
9. V súlade s ustanovením § 545 Občianskeho zákonníka bolo zmluvnými stranami dohodnuté, že budúci povinný z vecného bremena je oprávnený požadovať od budúceho oprávneného z vecného bremena náhradu škody spojenú s porušením povinností budúceho oprávneného z vecného bremena, na ktoré sa vzťahuje zmluvná pokuta podľa tejto zmluvy vo výške presahujúcej výšku dohodnutej zmluvnej pokuty.

Článok IV Doručovanie

1. Písomnosti si zmluvné strany budú doručovať osobne alebo poštou. Zmluvné strany sa dohodli, že pre potreby doručovania akýchkoľvek písomností týkajúcich sa právnych vzťahov založených touto zmluvou alebo na základe tejto zmluvy, budú miestom doručovania zmluvných strán nasledovné adresy:
 - a) Hlavné mesto Slovenskej republiky Bratislava, Primaciálne nám. 1, 814 99 Bratislava,
 - b) KOCELOVA, s.r.o., Horská 11/C, 831 52 Bratislava,
2. V prípade zmeny adresy uvedenej v odseku 1 tohto článku je dotknutá zmluvná strana povinná preukázateľným spôsobom písomne oznámiť zmluvným stranám takúto zmenu, inak sa akékoľvek oznámenia podľa tejto zmluvy považujú za doručené na adresu uvedenú v odseku 1 tohto článku, resp. na adresu posledne písomne oznámenú zmluvným stranám.
3. Zmluvné strany berú na vedomie a súhlasia s tým, že písomnosť jednej zmluvnej strany podľa odseku 1 tohto článku doručená podľa odseku 1 a 2 tohto článku, bude považovaná za doručenie priamo do vlastných rúk druhej zmluvnej strany, a to aj v prípade, ak táto písomnosť bude vrátená poštou zmluvnej strane ako písomnosť neprevzatá druhou zmluvnou stranou; v takomto prípade sa za deň doručenia považuje deň jej vrátenia zmluvnej strane uvedenej ako odosielateľ. Uvedené platí aj v tom prípade, ak sa zmluvná strana uvedená ako adresát o tejto skutočnosti nedozvie.
4. V prípade, že druhá zmluvná strana bezdôvodne odoprie písomnosť prijať, je písomnosť doručená dňom, keď jej prijatie bolo odopreté.

Článok V Ukončenie zmluvy

1. Zmluvné strany sa dohodli, že právny vzťah založený touto zmluvou sa končí:
 - a) uzatvorením Zmluvy o zriadení vecného bremena podľa článku III tejto zmluvy,
 - b) písomnou dohodou zmluvných strán a to ku dňu určenému v dohode,
 - c) odstúpením od zmluvy budúceho povinného z vecného bremena, ak budúci oprávnený z vecného bremena neuhradí predbežnú odplatu podľa článku III ods. 2. tejto zmluvy,
 - d) odstúpením od zmluvy budúceho oprávneného z vecného bremena, ak budúci oprávnený z vecného bremena nezíska stavebné povolenie na vzdušný previs stavby a prípojky inžinierskych sietí do 1 roka od nadobudnutia účinnosti tejto zmluvy.
2. Odstúpenie od zmluvy je účinné dňom doručenia prejavu o odstúpení druhej zmluvnej strane a táto zmluva sa ruší ku dňu doručenia odstúpenia.
3. V prípade odstúpenia od zmluvy podľa ods. 1 písm. d) tohto článku, budúci povinný z vecného bremena vráti celú vyplatenú predbežnú odplatu budúcemu oprávnenému z vecného bremena na účet budúceho oprávneného z vecného bremena uvedený v odstúpení od zmluvy.

Článok VI Záverečné ustanovenia

1. K zmene podmienok dohodnutých touto zmluvou môže dôjsť len na základe vzájomnej dohody zmluvných strán formou písomného dodatku, alebo ak to bude vyplývať zo zmien a doplnkov platných všeobecne záväzných právnych predpisov.
2. Pre právne vzťahy touto zmluvou zvlášť neupravené platia príslušné ustanovenia Občianskeho zákonníka a ostatných platných všeobecne záväzných právnych predpisov Slovenskej republiky. Zmluvné strany sa dohodli, že v prípade akýchkoľvek sporov vyplývajúcich z tejto zmluvy alebo vzniknutých na základe tejto zmluvy bude ich riešenie v právomoci príslušných slovenských súdov za použitia slovenského práva.
3. Táto zmluva sa vyhotovuje v 6-ich rovnopisoch s platnosťou originálu, z toho 4 vyhotovenia pre budúceho povinného z vecného bremena a 2 vyhotovenia pre budúceho oprávneného z vecného bremena.
4. Táto zmluva nadobúda platnosť dňom podpísania všetkými zmluvnými stranami a účinnosť dňom nasledujúcim po dni jej zverejnenia podľa ustanovení § 47a ods. 1 Občianskeho zákonníka v spojení s ustanovením § 5a zákona č. 211/2000 Z. z. o slobodnom prístupe k informáciám a o zmene a doplnení niektorých zákonov (zákon o slobode informácií) v znení neskorších predpisov.
5. Zmluvné strany vyhlasujú, že zmluvu uzavreli slobodne a vážne, nie v tiesni a za nápadne nevýhodných podmienok a ich zmluvná voľnosť nie je obmedzená. Zmluvné strany si zmluvu prečítali, s jej obsahom sa oboznámili, porozumeli mu a nemajú proti obsahu a forme žiadne námietky a výhrady, čo potvrdzujú vlastnoručnými podpismi.
6. Neoddeliteľnou súčasťou tejto zmluvy je:
 - a) Príloha č. 1 Kópia katastrálnej mapy.

27. 08. 2012

V Bratislave, dňa

V Bratislave, dňa

17. 08. 2012


Budúci povinný z vecného bremena:

Budúci oprávnený z vecného bremena:


doc. RNDr. Milan Ftáčnik, CSc.
prijímateľ hlavného mesta SR
Bratislava

.....
Andrej Liday
konateľ
KOCELOVA s.r.ó.

BD KOCELOVA

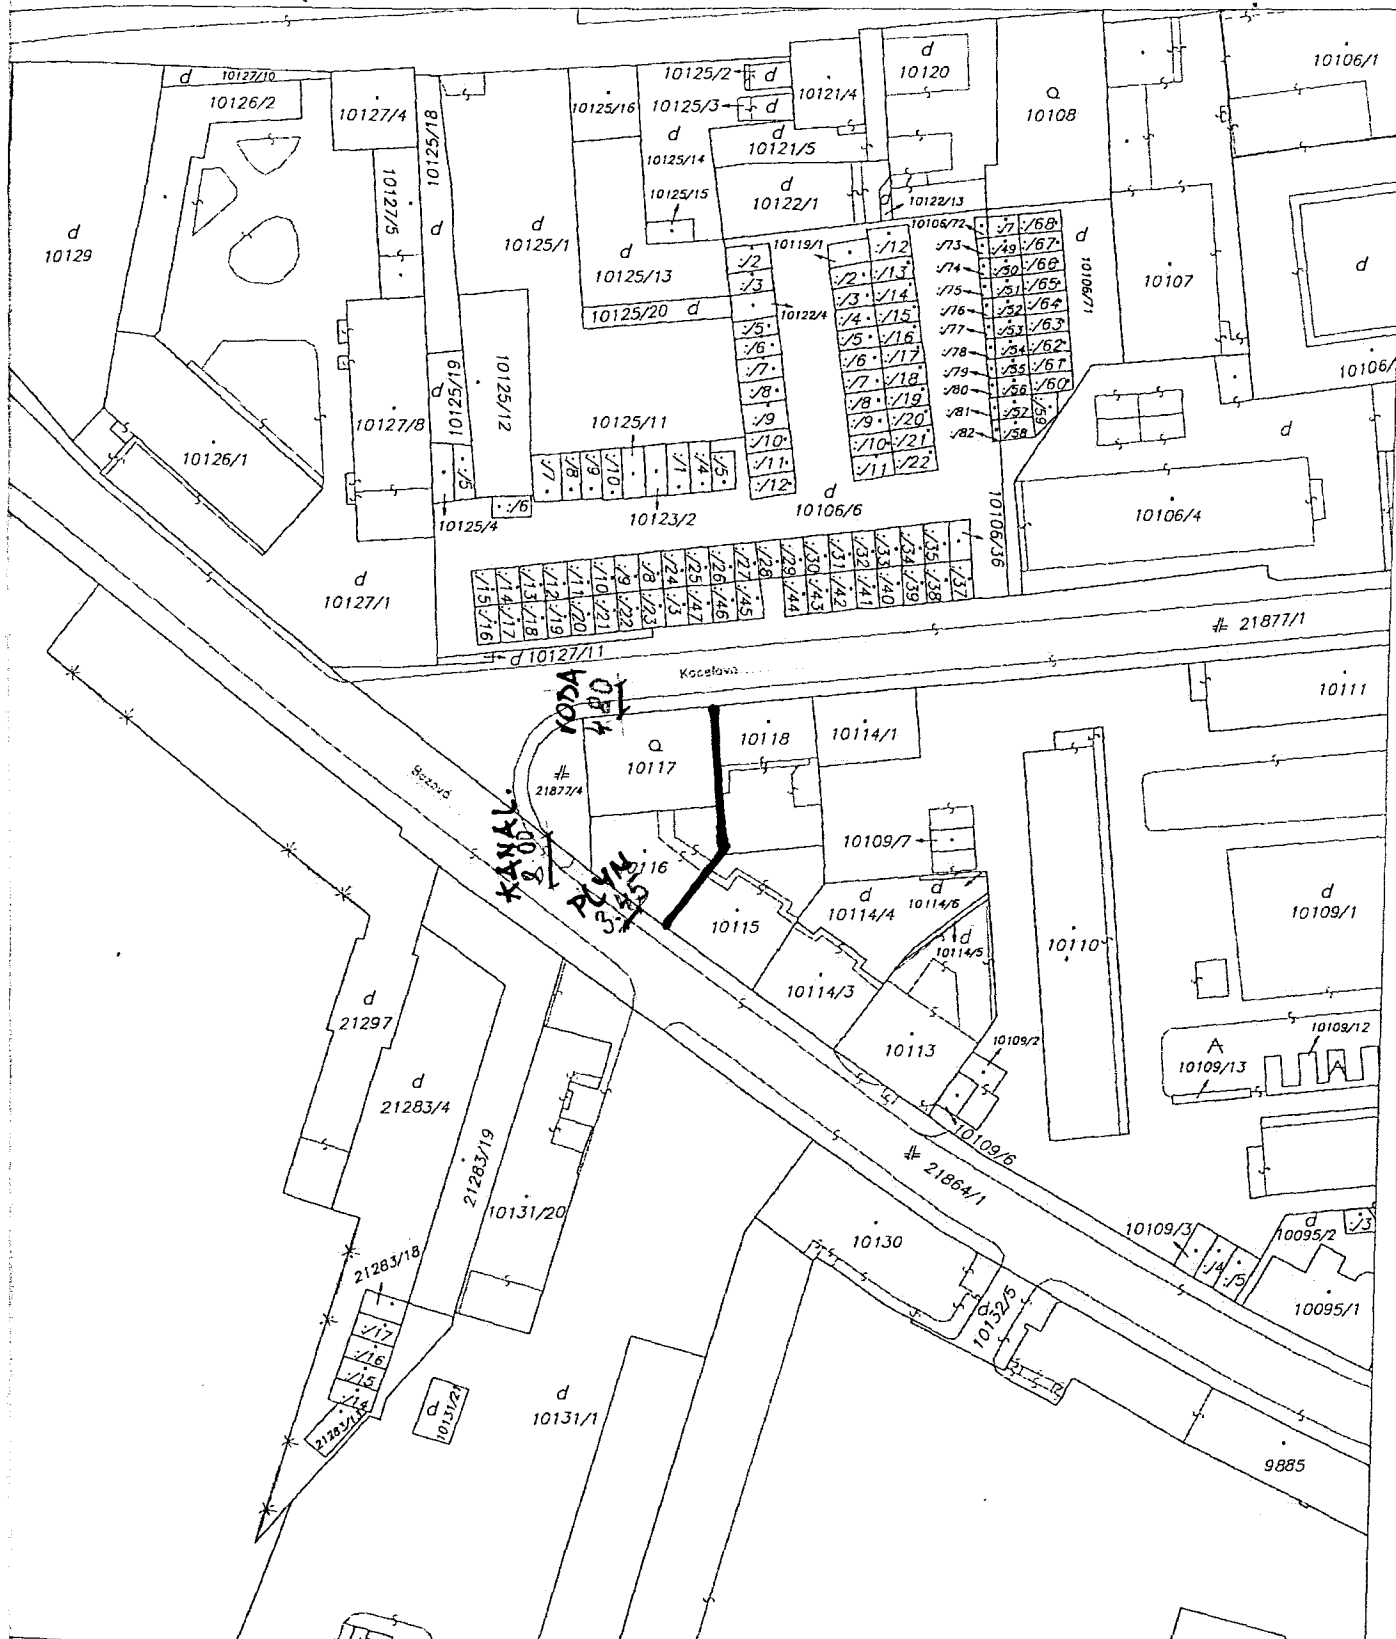

Organizácia Katastrálny úrad Katastrálny úrad v Bratislave Správa katastra Správa katastra Bratislava	Okres Bratysłava II	Obec BA-m.č. RUŽINOV	Kat. územie Nivy
	Číslo zákazky 18/1547/08	Mapový list č. PEZINOK 8-9/33, BRATYSLAVA 8-0	Mierka 1 : 1000 Kód 2
KÓPIA KATASTRÁLNEJ MAPY na parcelu: 10116,10117,21877/44			
Vyhotočil			
Dňa 18.06.2008	Meno Dvořák		

SPRÁVA KATASTRA PRE
 SLOVENSKEJ REPUBLIKY
 Ružová dolina 27, 821
 Pečiatka a podpis

