


Detail A

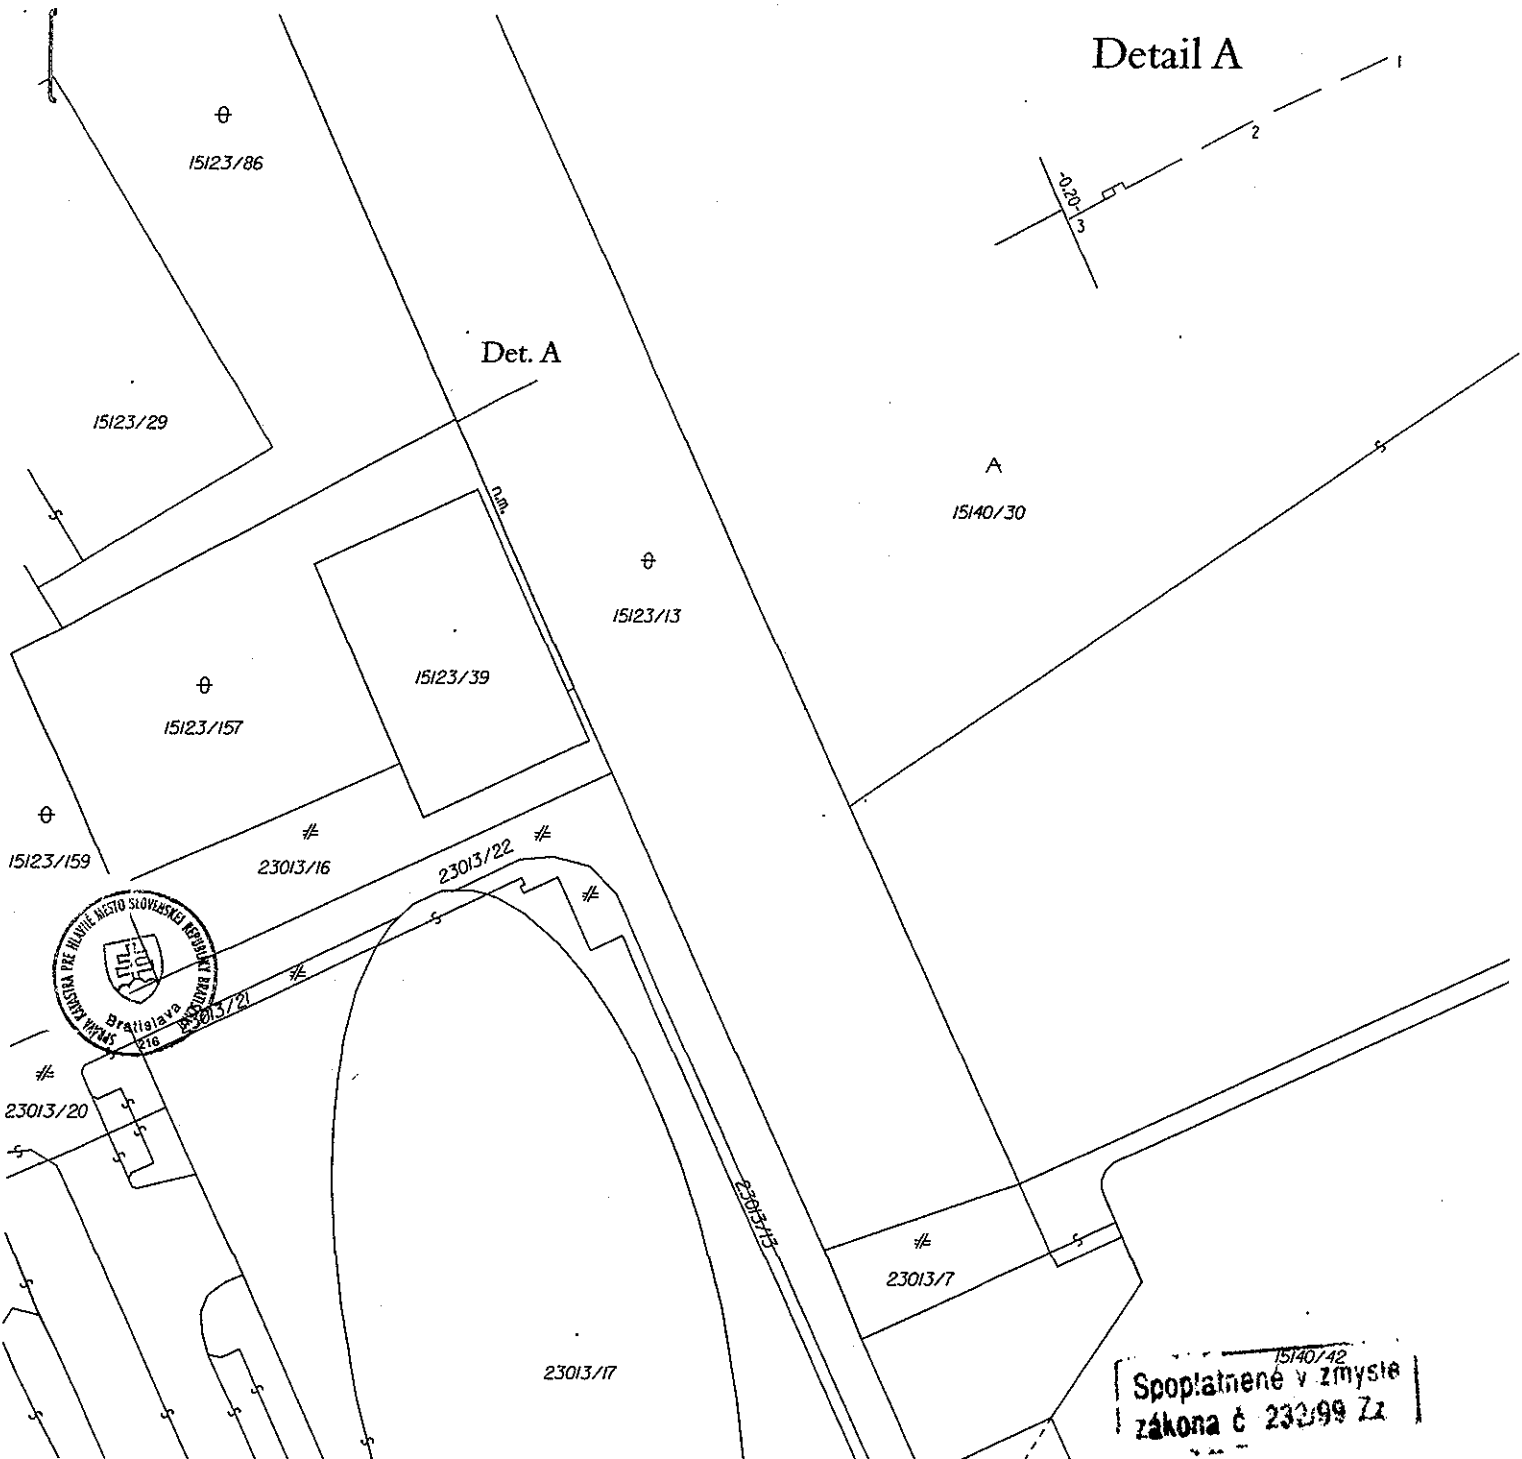

Spoplatnené v zmysle zákona č. 232/99 Z.z.

Geometrický plán je podkladom na právne úkony, keď údaje doterajšieho stavu výkazu výmer sú zhodné s údajmi platných výpisov z katastra nehnuteľností.

Vyhoviteľ Ing. Ľubomíra Ogurčáková geodetické práce Blagoevova 24, 851 04 Bratislava č.t. 0911 261 202, luba.og@gmail.com IČO : 37 287 800	Kraj Bratislavský	Okres Bratislava III.	Obec Bratislava MČ Nové Mesto
	Kat. územie Nové Mesto	Číslo plánu 29/2013	Mapový list č. Pezínok 8-9/23
<h2>GEOMETRICKÝ PLÁN</h2>			na vyznačenie vecného bremena na priznanie práva uloženia inžinierskych sietí na pozemku parc. č. 15123/13.
Vyhovitol	Autorizačne overil		Úradne overil Ing. Vičková Monika Meno:
Dňa: 14.05.2013 Meno: Ing. Ľubomíra Ogurčáková	Dňa: 14.05.2013 Meno: Ing. Ľubomíra Ogurčáková	Dňa: 22 MAJ 2013 Číslo: P98/RJ	Číslo: P98/RJ
Nové hranice boli v prírode označené neboli označené Záznam podrobného merania (meračský náčrt) č. 5258 E	Náležitostami a presnosťou zodpovedá predpisom		Úradne overené podľa § 9 zákona NR SR č. 215/1995 Z.z. o geodézii a kartografii
Súradnice bodov označených číslami a ostatné meračské údaje sú uložené vo všeobecnej dokumentácii			

VÝKAZ VÝMER

Doterajší stav					Zmeny					Nový stav				
Číslo			Výmera	Druh pozemku	Diel	k parcele číslo	m ²	od parcele číslo	m ²	Číslo parcely	Výmera		Druh pozemku	Vlastník, (iná opráv. osoba) adresa, (sídlo)
PK vložky	parcely										ha	m ²		
LV	PK	KN	ha	m ²							ha	m ²	kód	
1		15123/13		1692						15123/13		1692	ost. pl. 37	Hlavné mesto SR Bratislava, Primaciálne nám. 1, Bratislava
Stav právny je totožný s registrom C KN.														
Legenda : kód spôsobu využívania : 37 - pozemok, na ktorom sú skaly, svahy, rokliny, výmole, vysoké medze s krovím alebo kamením a iné plochy, ktoré neposkytujú trvalý úžitok														
Poznámka :														
Zriaďuje sa vecné bremeno na priznanie práva uloženia inžinierskych sietí (NTL plyn) na pozemku parc. č. 15123/13 vo vyznačenom rozsahu v prospech : Ing. Dušan Neveďal a Ing. Anna r. Majtánová, Pakanská 1119, Myjava.														