


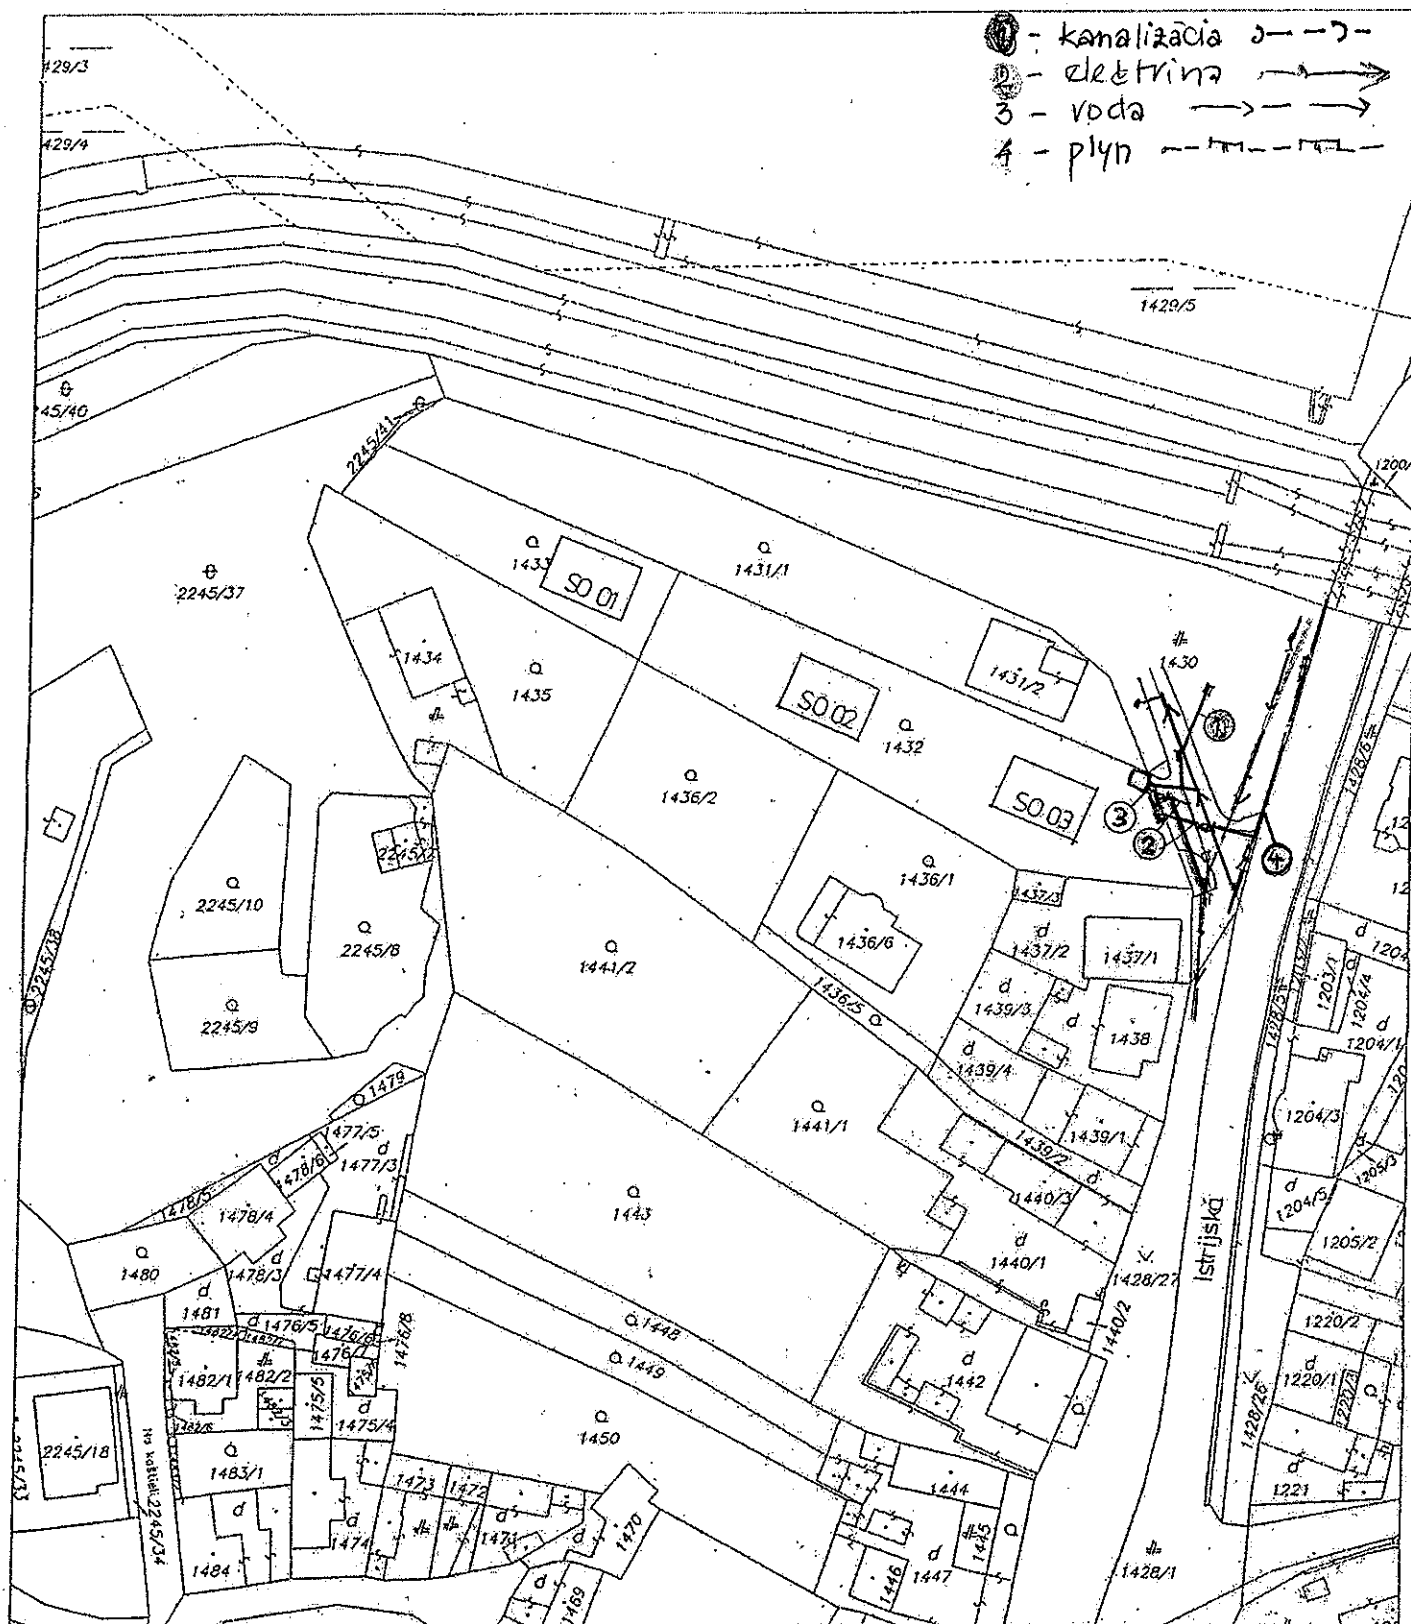

|   |                                                |                                                                               |                                                         |
|---|------------------------------------------------|-------------------------------------------------------------------------------|---------------------------------------------------------|
| Organizácia<br>Katastrálny úrad<br>Katastrálny úrad v Bratislave<br>Správa katastra<br>pre hlavné mesto SR Bratislava | Okres<br>Bratislava<br>Číslo zákazky<br>301411 | Obec<br>BA-m.č. DEVÍNSKA NOVÁ VES<br>Mapový list č.<br>STUPAVA 3-5/44, 3-6/22 | Kat. územie<br>Devínska Nová Ves<br>Mierka 1:1000 Kód 2 |
| <b>KÓPIA KATASTRÁLNEJ MAPY</b><br>na parcelu: 1433                                                                    |                                                |                                                                               |                                                         |
| Vyhotožil   |                                                |                                                                               |                                                         |
| Dňa<br>08.06.2012   | Meno<br>DOLNAKOVA S                            |                                                                               |                                                         |
| Miesto a podpis   |                                                |                                                                               |                                                         |

