


9-2/11

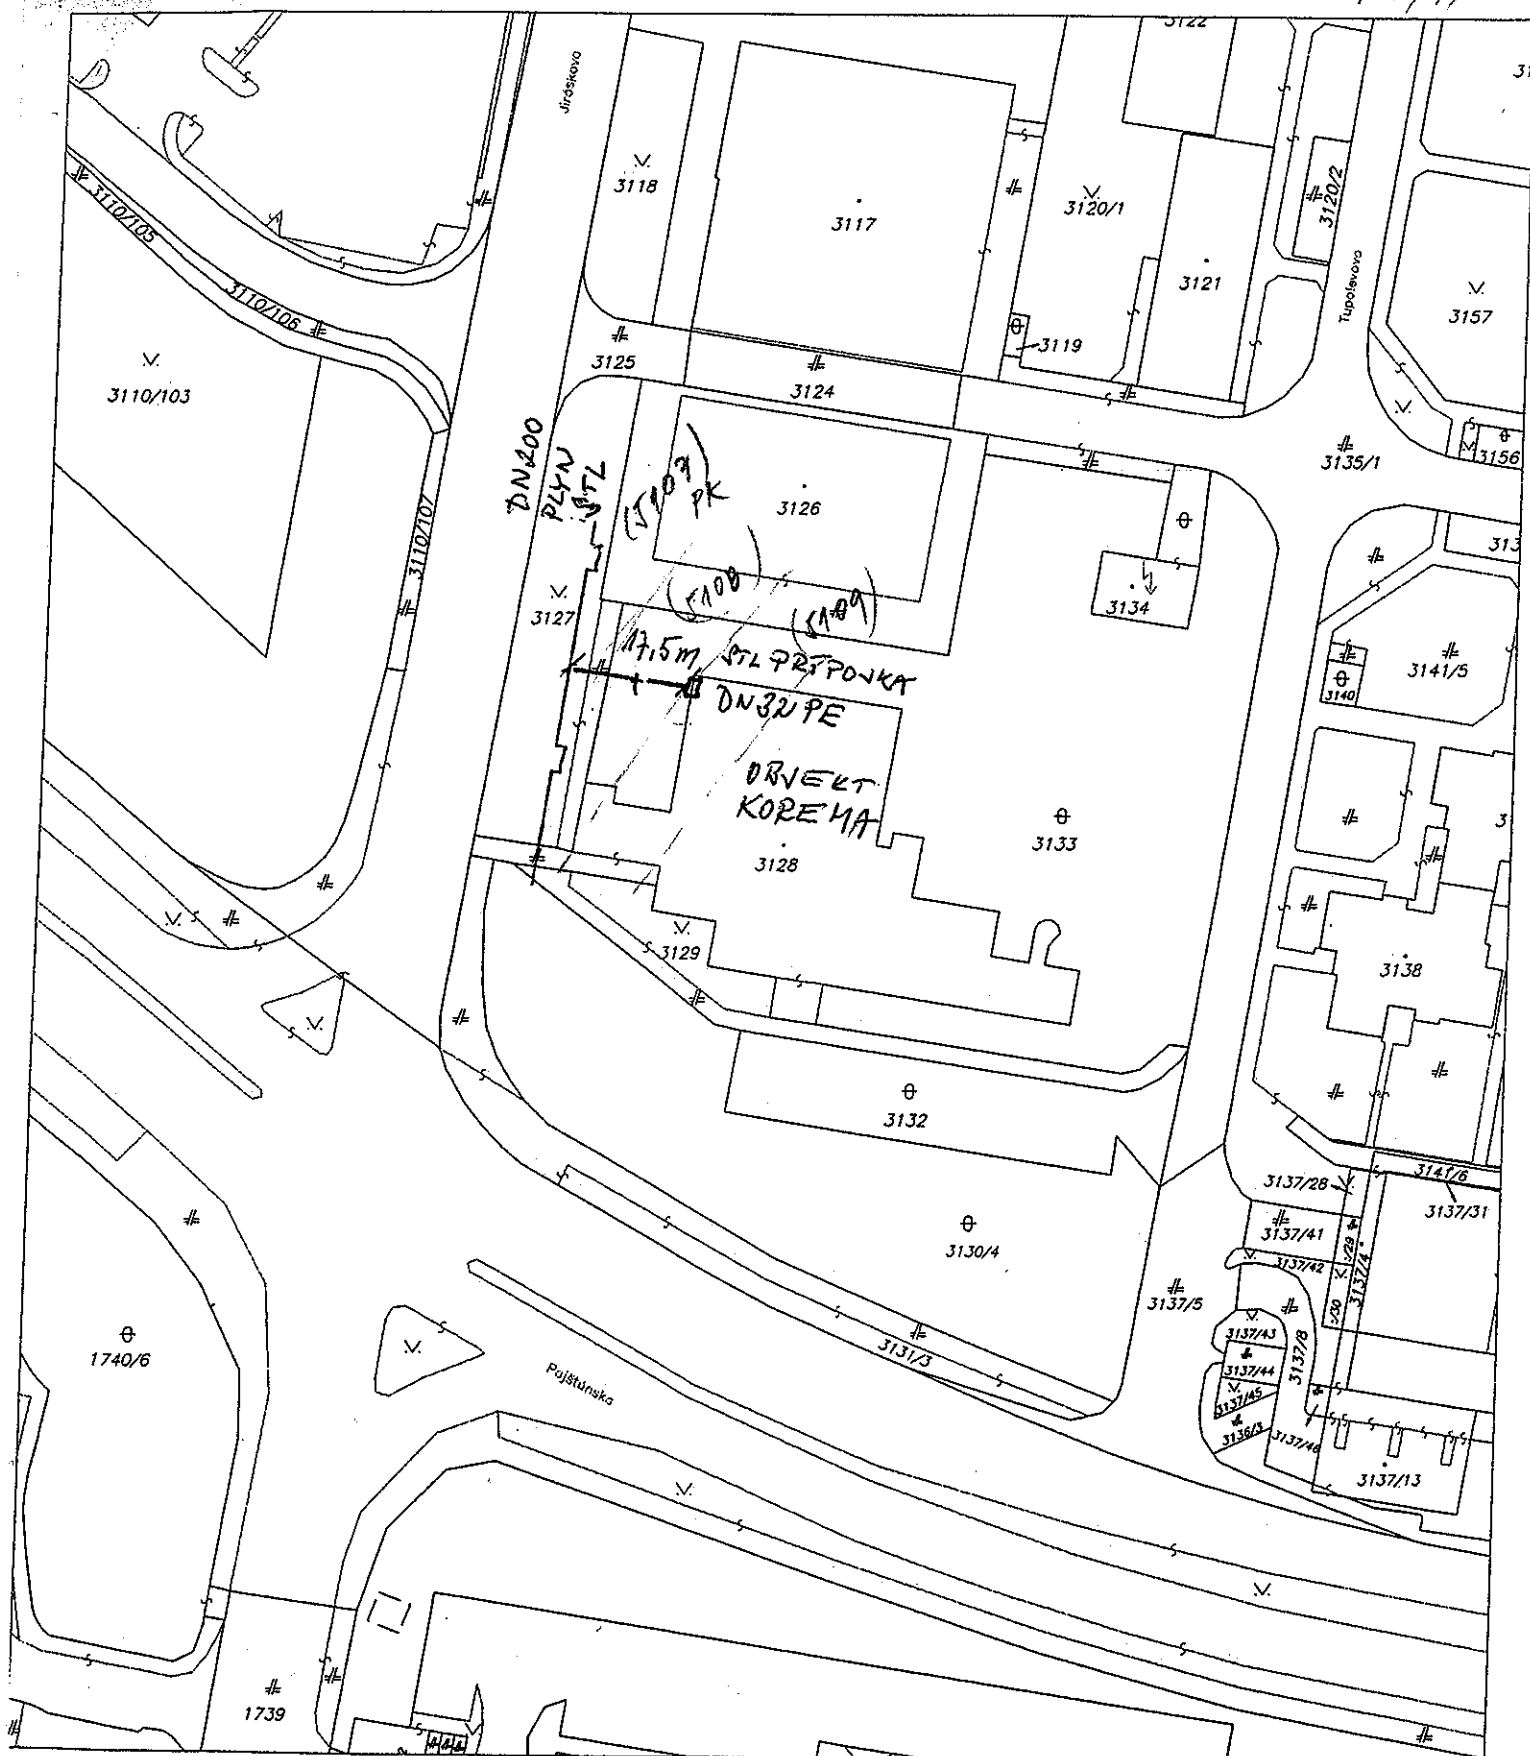

Správa katastra pre hlavné mesto SR Bratislavu	Okres	Bratislava V	Obec	BA-m.č. PETRŽALKA	Kat. územie	Petržalka
	Číslo zákazky	18/3711/2013	Vektorová mapa		Mierka	1 : 1000 Kód 1
	KÓPIA KATASTRÁLNEJ MAPY na parcelu: 3128					
Vyhotočil						
Dňa	14.08.2013	Meno	Dvořák			

