



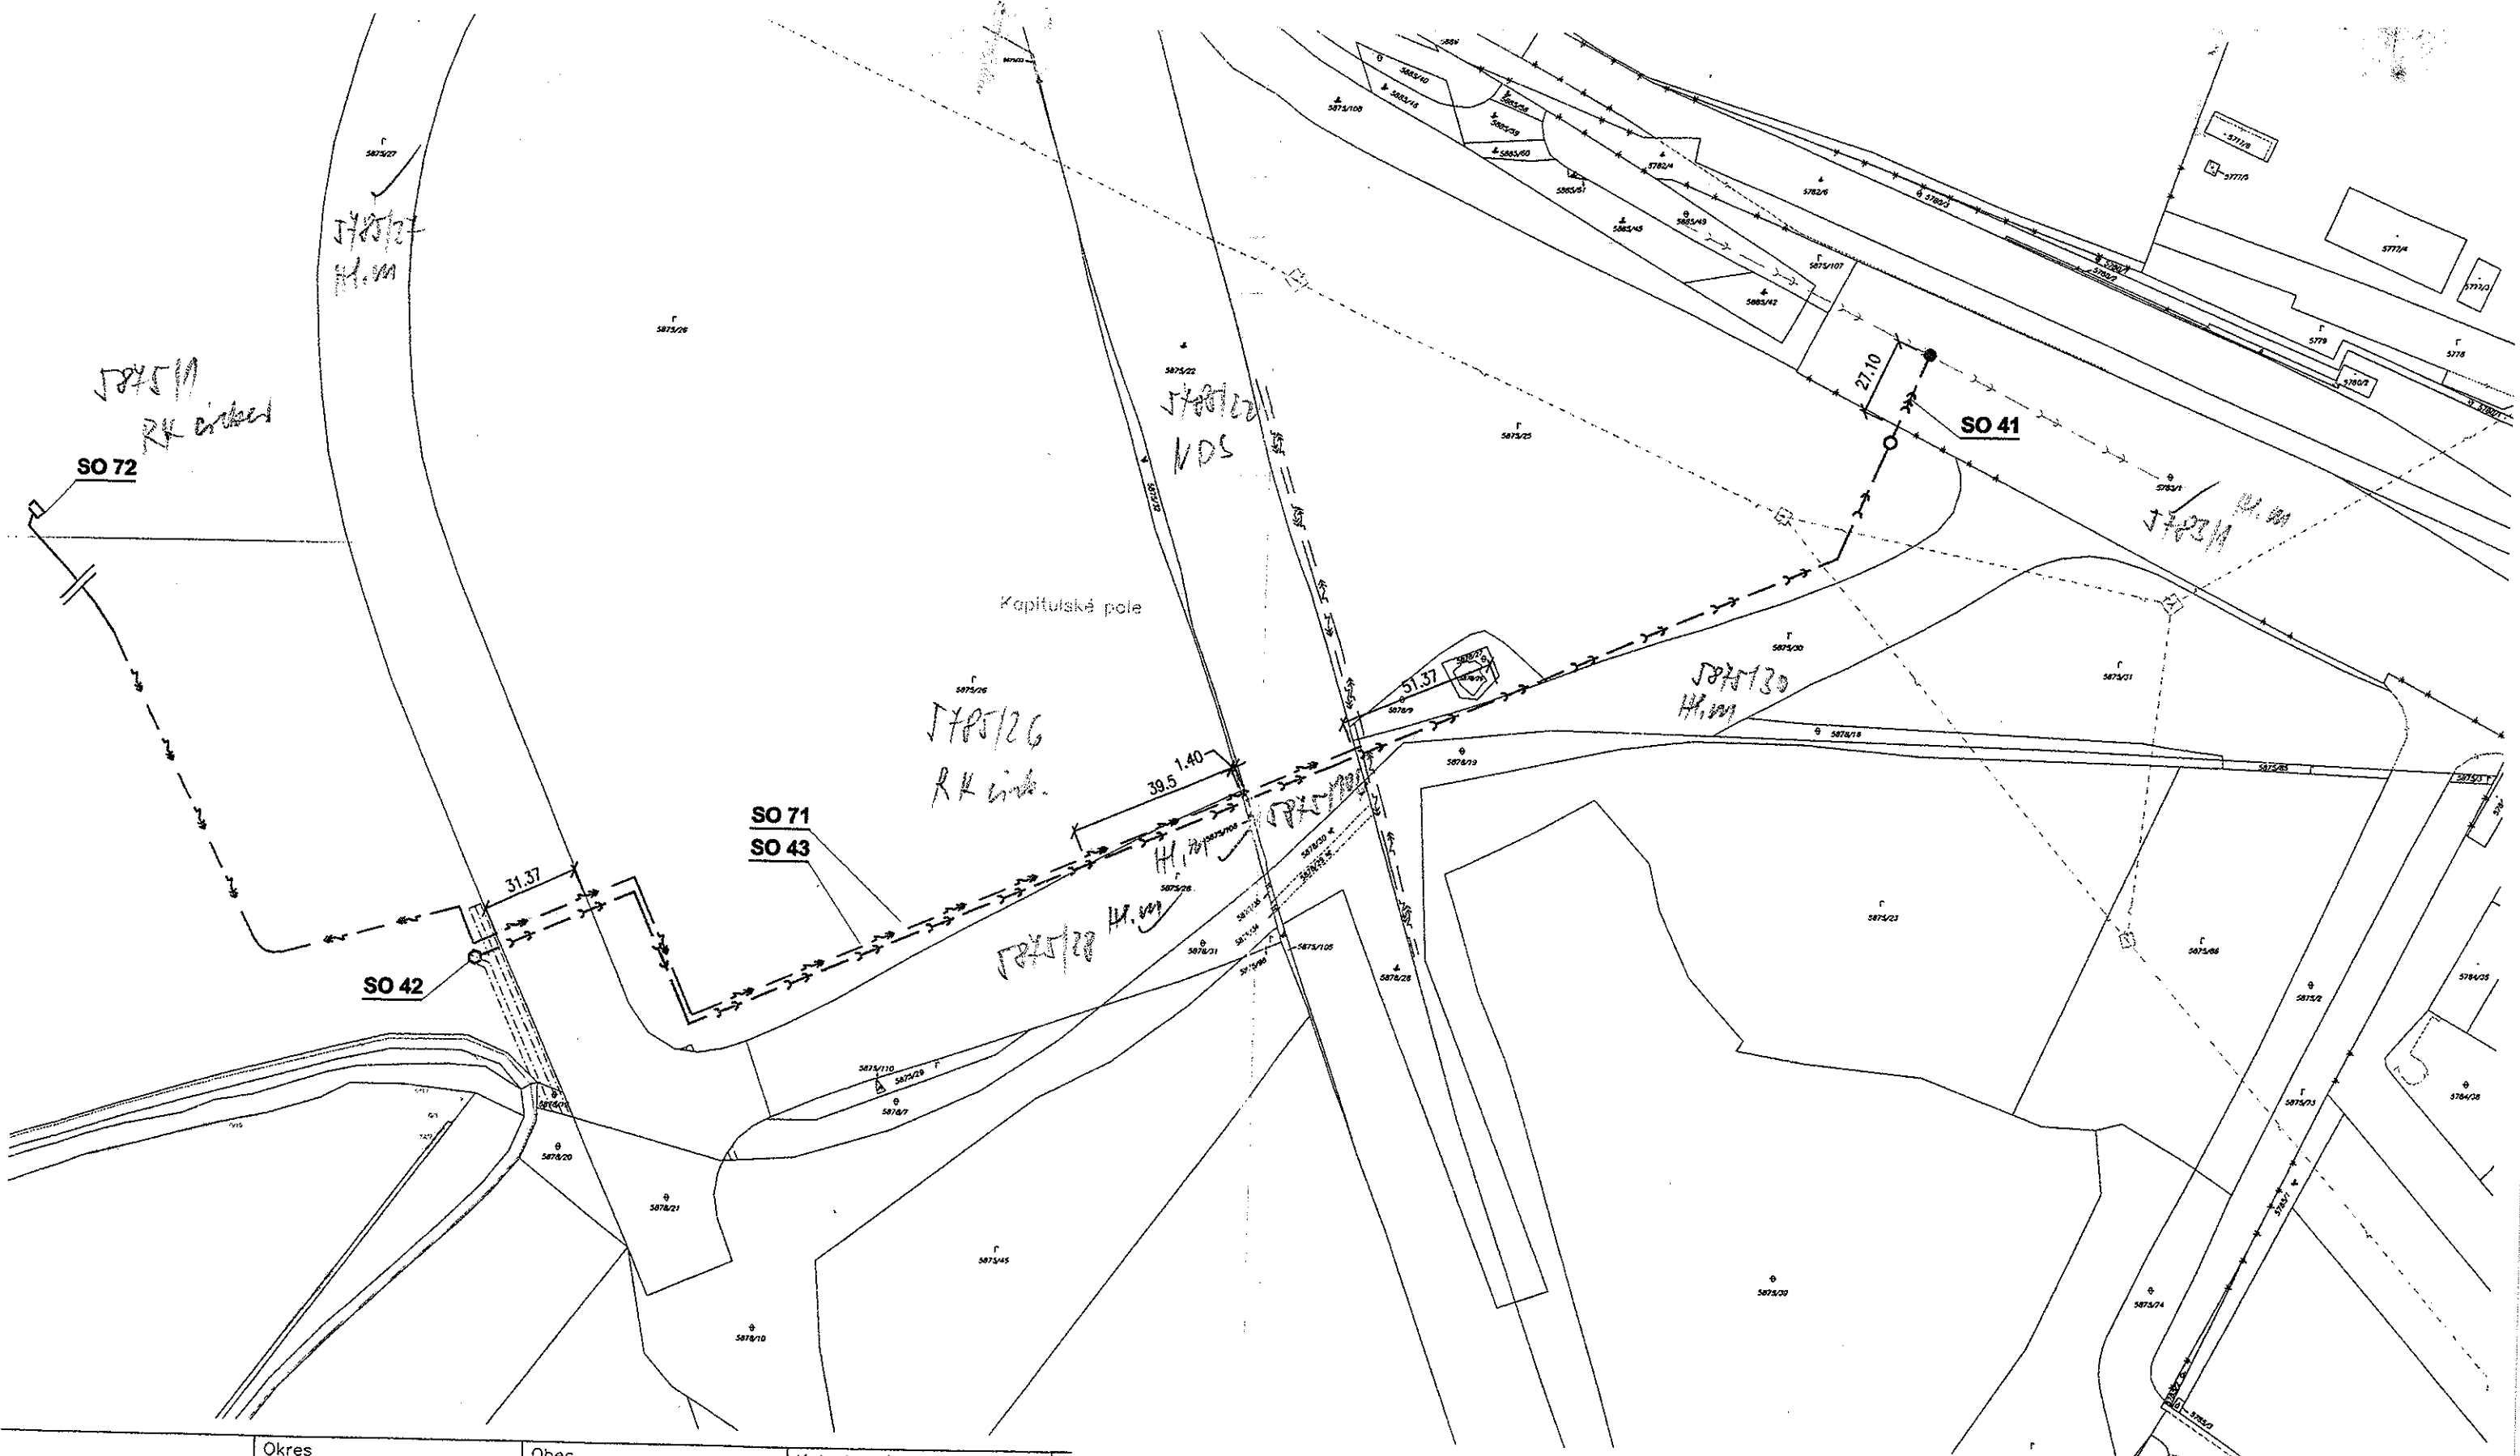

Okresný úrad Bratislava katastrálny odbor	Okres Bratislava V	Obec BA-m.č. PETRŽALKA	Kat. územie Petržalka
	Číslo zákazky 9/7495/2013	Vektorová mapa	Mierka 1 : 2000 Kód 1
KÓPIA KATASTRÁLNEJ MAPY na parcelu: ---			
Vyhotočil Dňa 14.10.2013		Meno Bc. Marianna Kontilová	

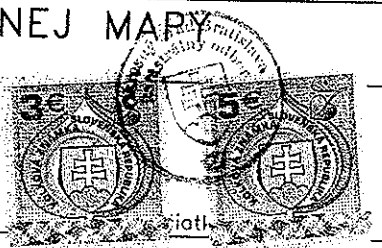

- LEGENDA:**
- JESTVUJÚCE INŽINIERSKE SIETE:**
- KANALIZÁCIA
 - NADZEMNÉ VVN 2x110kV
- NAVRHOVANÉ INŽINIERSKE SIETE:**
- KANALIZÁCIA SPLAŠKOVÁ GRAVITAČNÁ (SO 41)
 - KANALIZÁCIA SPLAŠKOVÁ TLAKOVÁ (SO 43)
 - VN VEDENIE 22kV (SO 71)
 - VN VEDENIE 22kV, ZSD BRATISLAVA
- STAVEBNÉ OBJEKTY:**
- SO 41 KANALIZÁCIA SPLAŠKOVÁ GRAVITAČNÁ
 - SO 42 ČERPACIA STANICA SPLAŠKOVEJ KANALIZÁCIE
 - SO 43 KANALIZÁCIA SPLAŠKOVÁ TLAKOVÁ
 - SO 71 ELEKTRICKÉ VN VEDENIE 22 kV - 1. ČASŤ
 - SO 72 TRAFOSTANICE TS 2x630 - 1. ČASŤ