
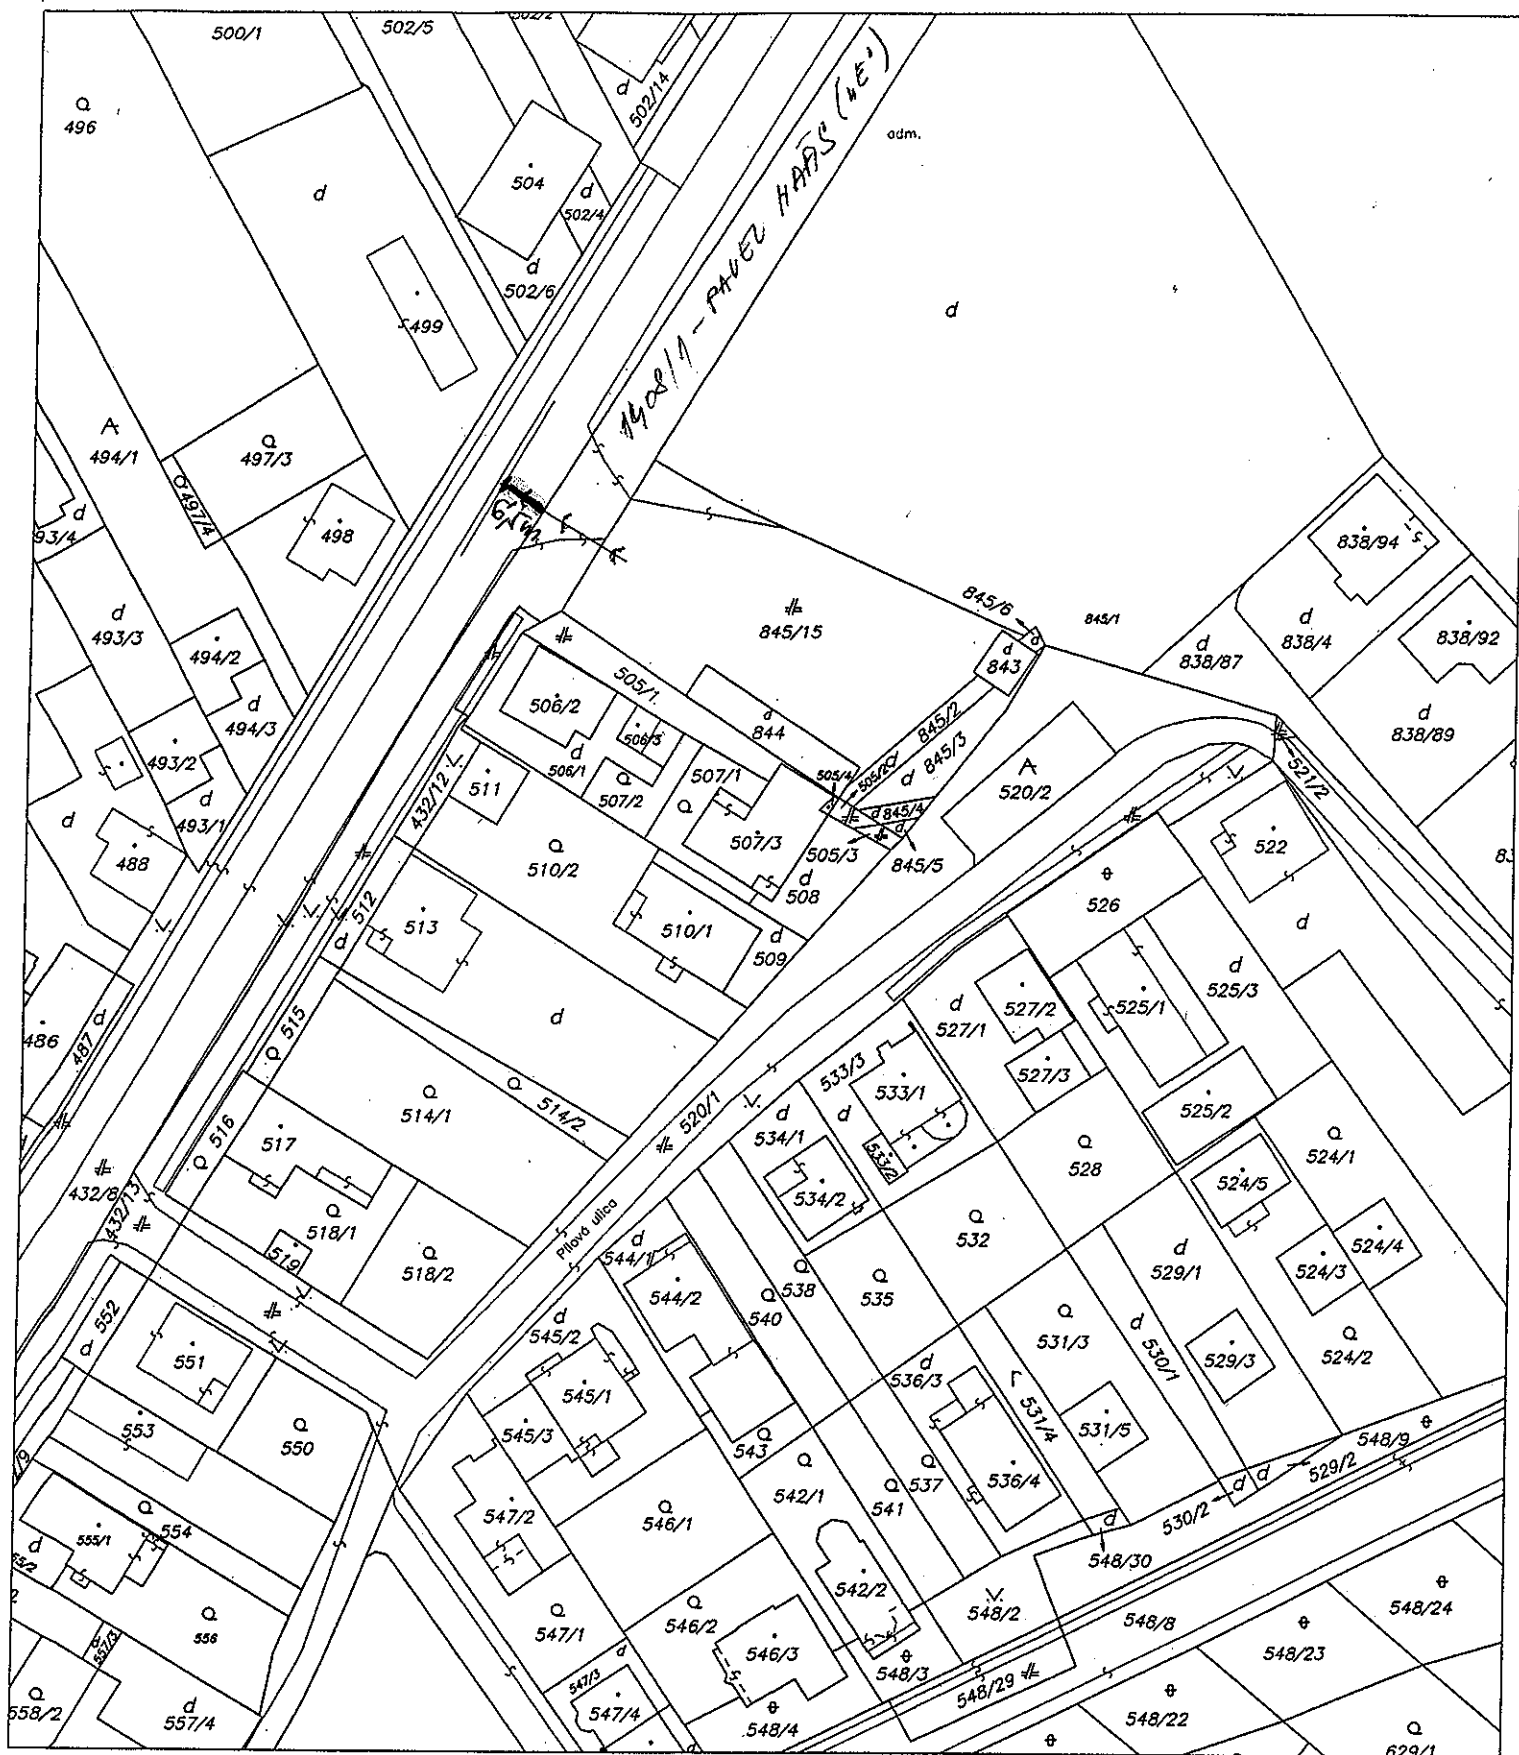


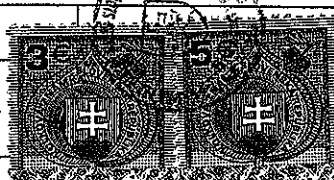

Správa katastra pre hlavné mesto SR Bratislavu	Okres	Bratislava	Obec	BA-m.č. JAROVCE	Kat. územie	Jarovce
	Číslo zákazky	5345/10	Vektorová mapa		Mierka	1 : 1000 Kód 1
	KÓPIA KATASTRÁLNEJ MAPY na parcelu: 4188					
Vyhotožil						
Dňa	26.08.2013	Meno	DOLNAKOVA S.			
						
			Čiarka a podpis			