

Geometrický plán je podkladom na právne úkony, keď údaje doterajšieho stavu výkazu výmer sú zhodné s údajmi platných výpisov z katastra nehnuteľností.

Vyhotovitel <i>Radovan Verčík – RV GEO</i> <i>Bazovského 17</i> <i>841 01 Bratislava</i> <i>IČO: 41 33 59 96</i>		Kraj Bratislavský	Okres Bratislava IV	Obec Bratislava–m.č. Karlova Ves
		Kat. územie Karlova Ves	Číslo plánu 318/2013	Mapový list č. Stupava 0–9/14
		<b>GEOMETRICKÝ PLÁN</b> na vyznačenie vecného bremena na priznanie práva uloženia inžinierskych sietí cez parcely C–KN č. 2920/32 a 2985/2.		
Vyhotovil		Autorizačne overil		Úradne overil <b>ing. Ladislav BURIAN</b>
Dňa: 13.06.2013	Meno: Miroslav Orel	Dňa: 13.06.2013	Meno: Ivan Mišík	Dňa: 19 JÚN 2013
Nové hranice boli v prírode označené neboli stabilizované		Náležitosti a presnosť podľa predpisom		Úradne overené podľa §9 zák. NR SR č.215/95 Z.z. o geodézii a kartografii
Záznam podrobného merania (meračský náčrt) č. E 4238				
Súradnice bodov označených číslami a ostatné meračské údaje sú uložené vo všeobecnej dokumentácii.				

**Výkaz výmer**

Doterajší stav					Zmeny				Nový stav			Vlastník (iná opráv. osoba) adresa, (sídlo)	
Číslo parcely		Výmera		Druh pozemku	Diel	k parcele číslo	od parcely číslo	m <sup>2</sup>	Číslo parcely	Výmera			Druh pozemku kód
vi.	PK	KN	ha							m <sup>2</sup>	ha		
Stav právny je totožný s registrom CKN													
57		2920/32		98	zast.pl.				2920/32		98	zast.pl. 22	Tom H.C., s.r.o., Staré Grunty 24, Bratislava, 841 04 Hlavné mesto SR Bratislava Primaciálne námestie 1, Bratislava
6		2985/2	2	8474	ost.pl.				2985/2	2	8474	ost.pl. 37	

oznámka : Zriaďuje sa vecné bremeno na priznanie práva uloženia inžinierskych sietí vo vyznačenom rozsahu na parcely registra C-KN č. 2920/32 a 2985/2.

Legenda: kód spôsobu využívania

22 - Pozemok, na ktorom je postavená inžinierska stavba - cestná, miestna a účelová komunikácia, lesná cesta, poľná cesta, chodník, nekryté parkovisko a ich súčasť

37 - Pozemok, na ktorom sú skaly, svahy, rokliny, výmole, vysoké medze s krovím alebo kamením a iné plochy, ktoré neposkytujú trvalý úžitok

d  
2920/1

n.m.  
20 n.m.

d  
2920/22

d  
2920/60


≠  
2920/62

2920/63

d  
2920/42

2920/58

2920/59

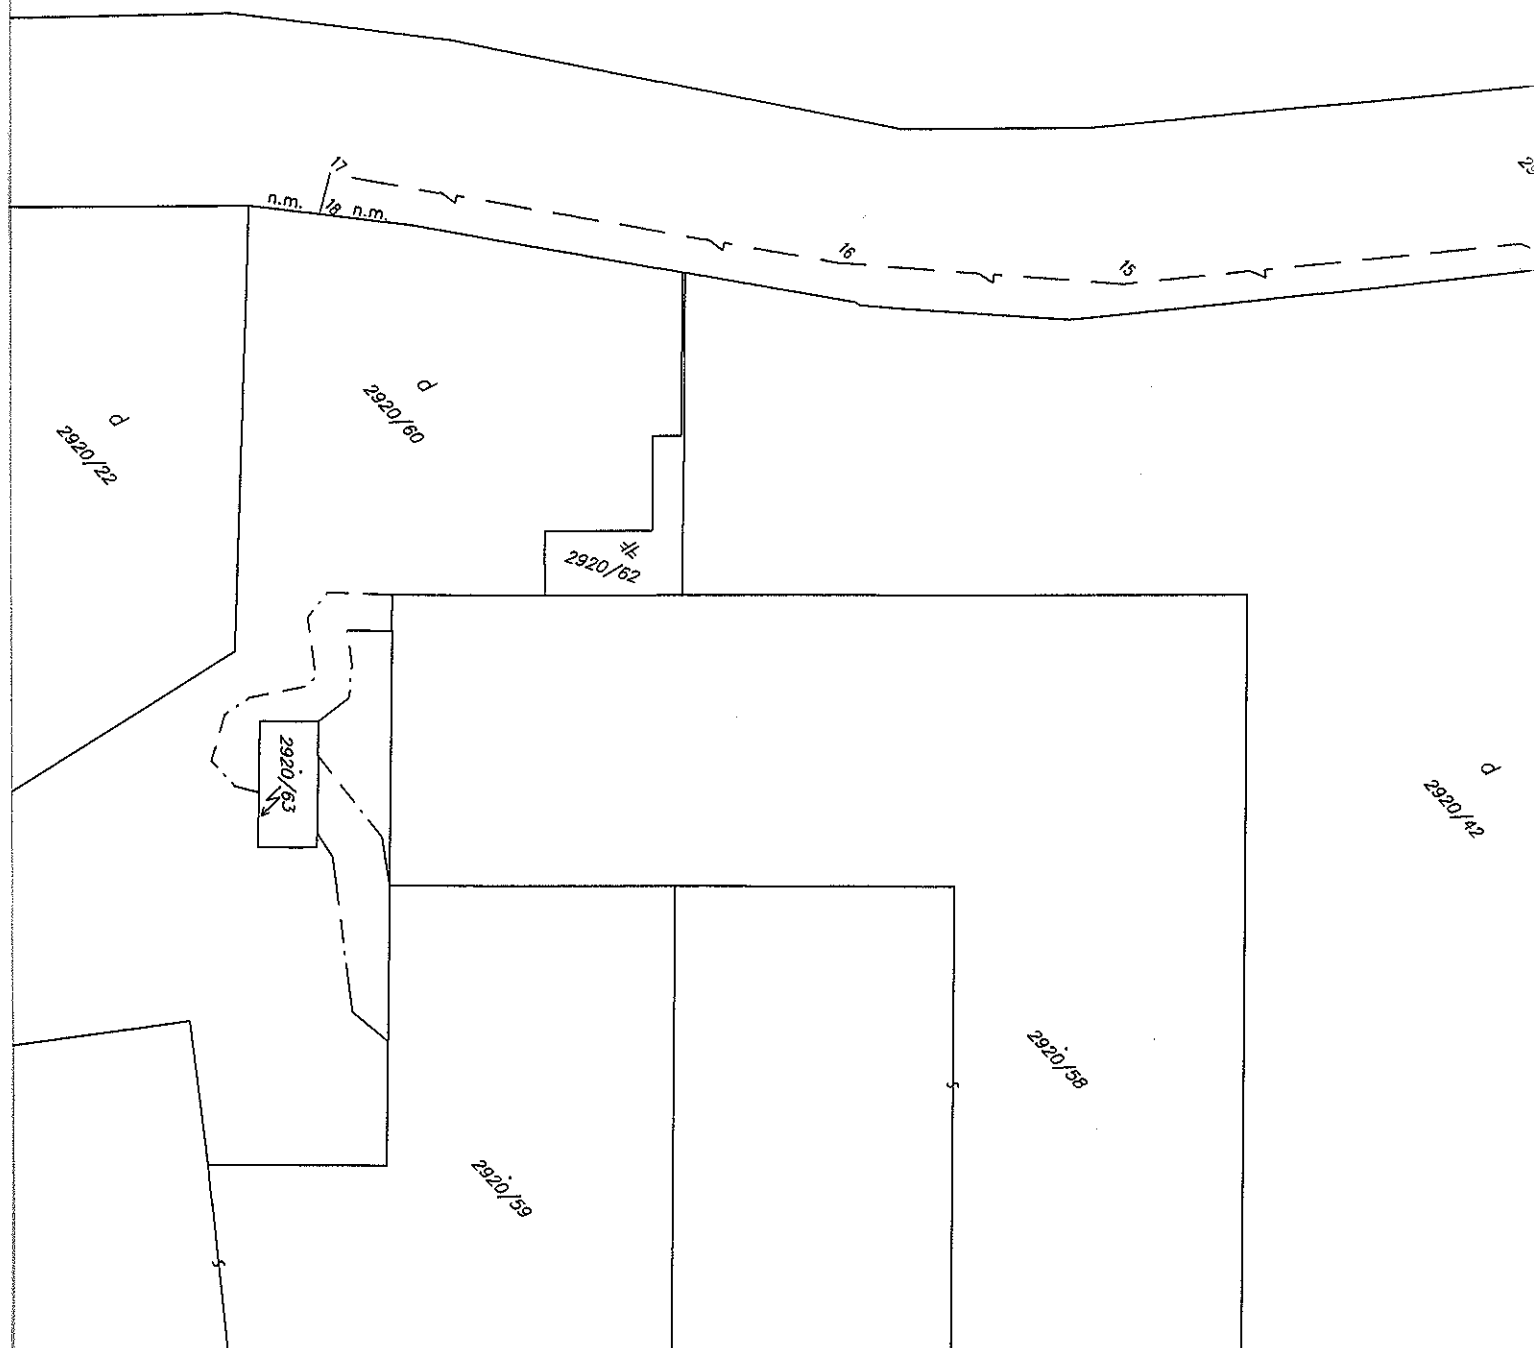

d  
2928/2


≠  
2927


2925

≠  
2923/2

2920/7

2924

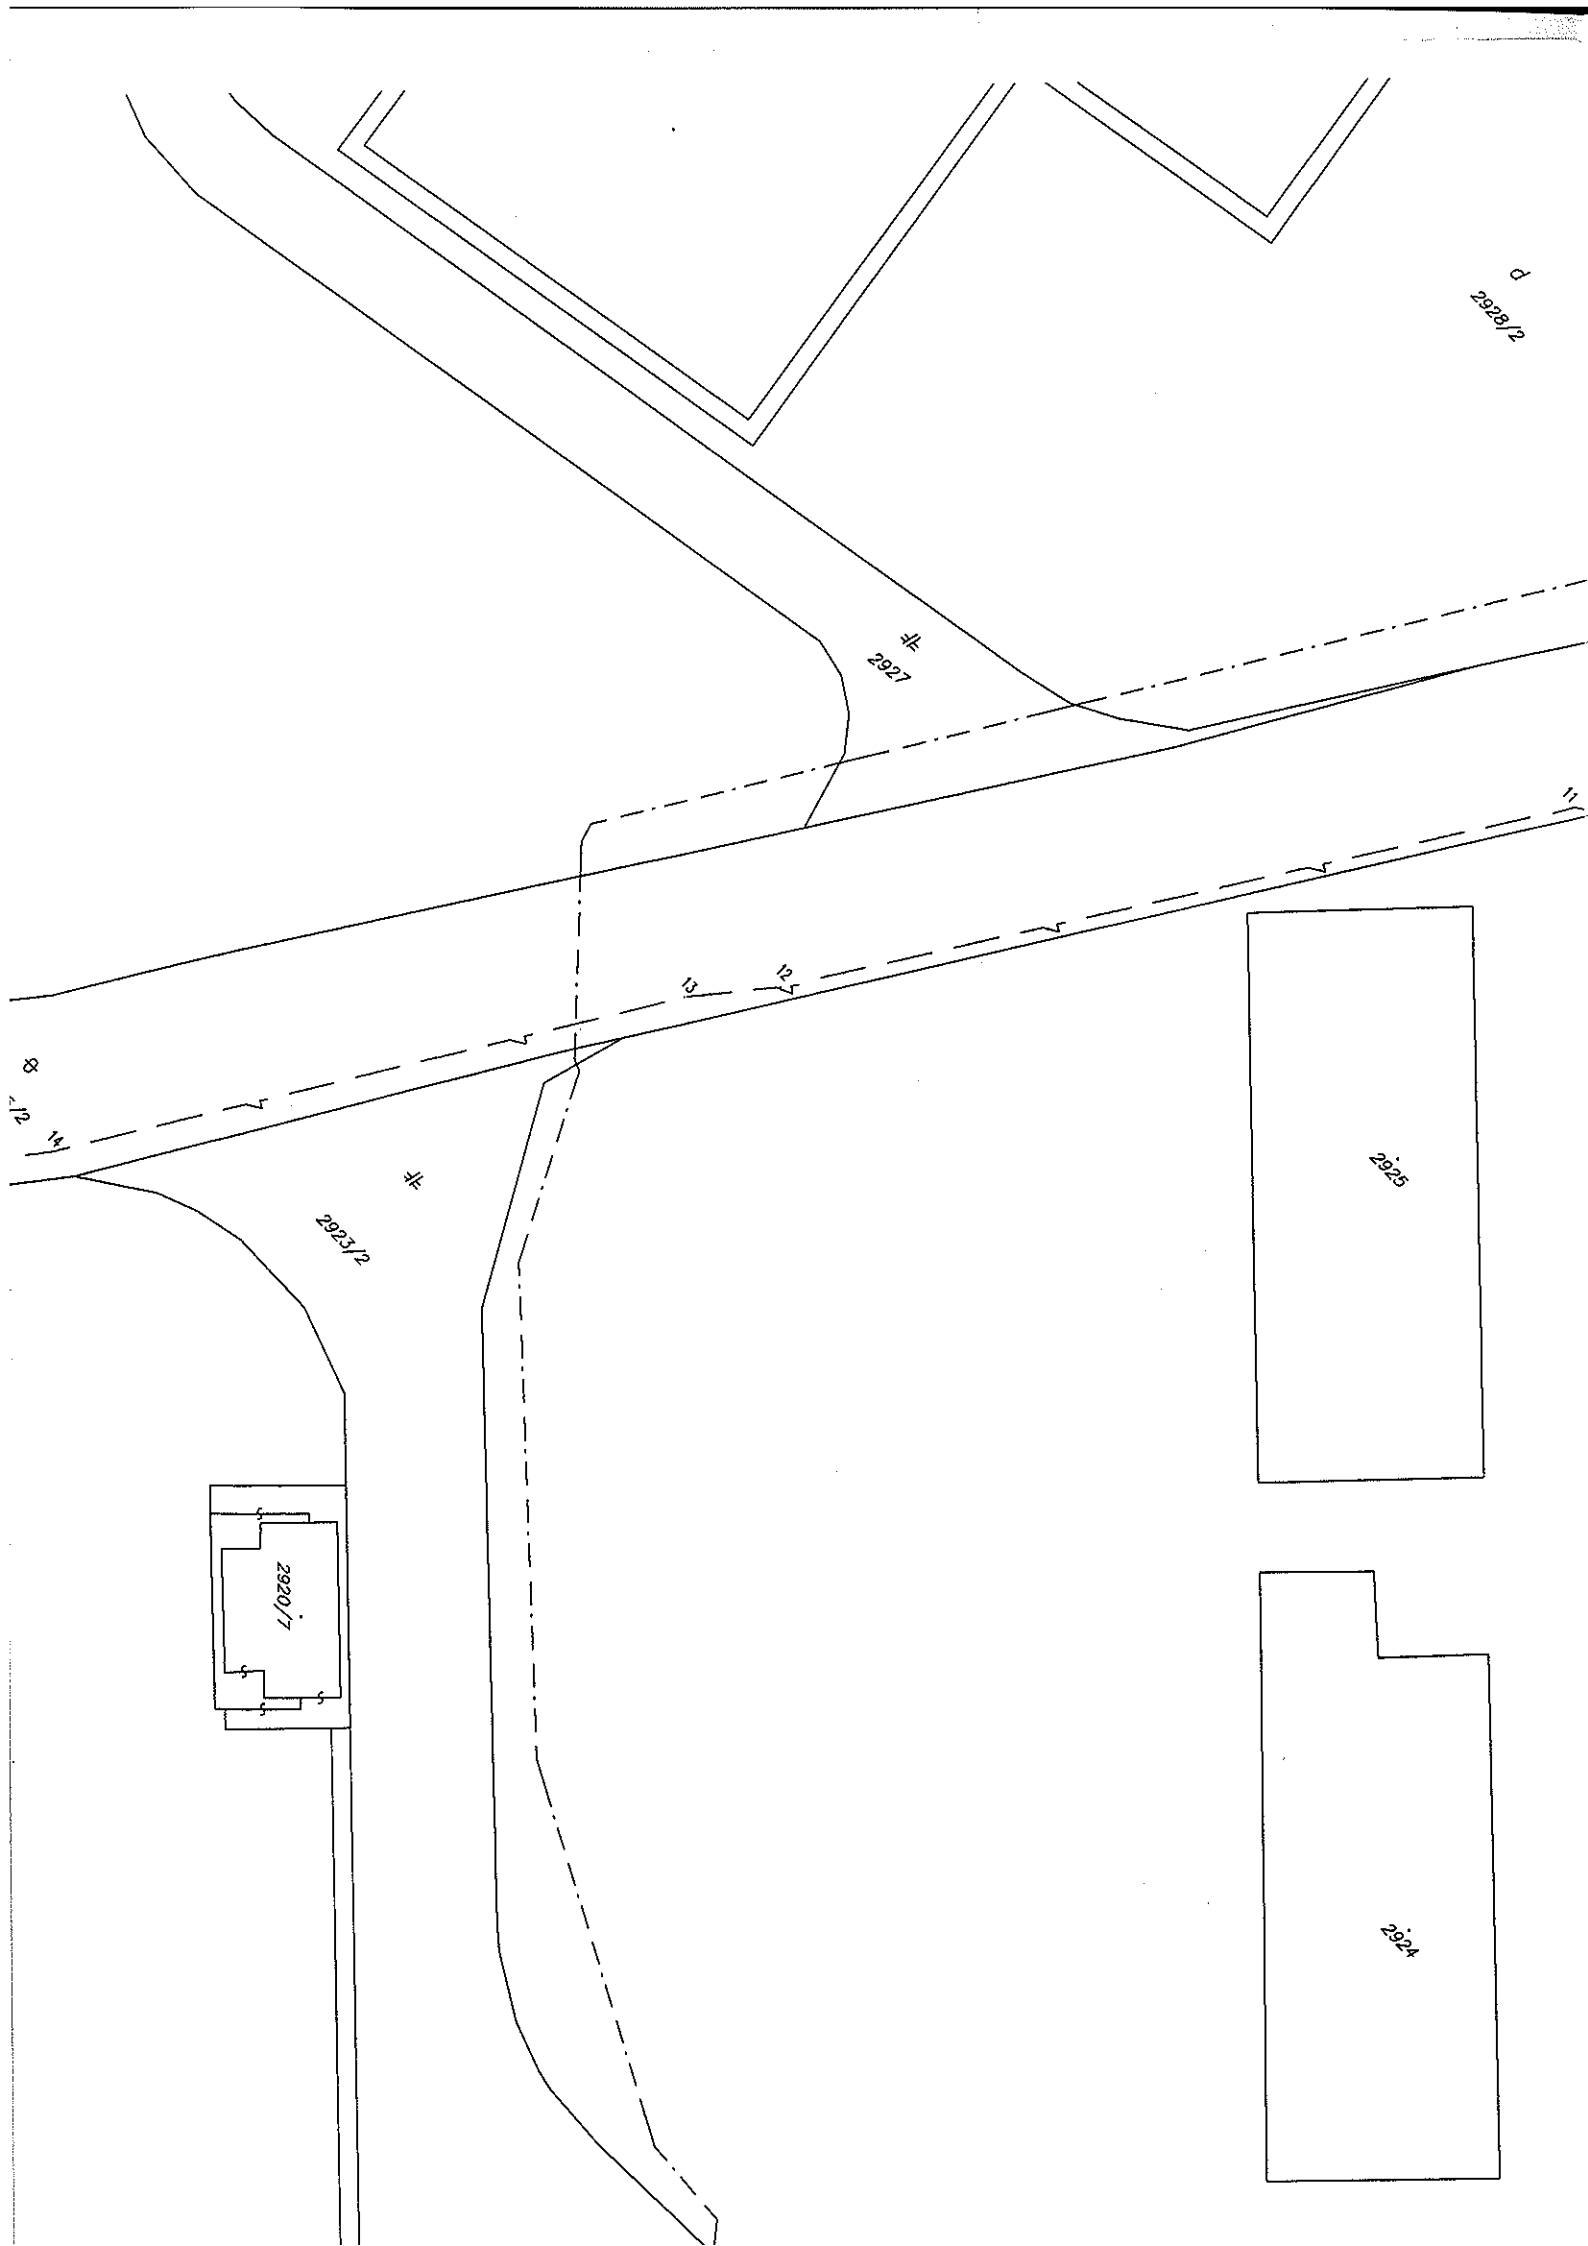

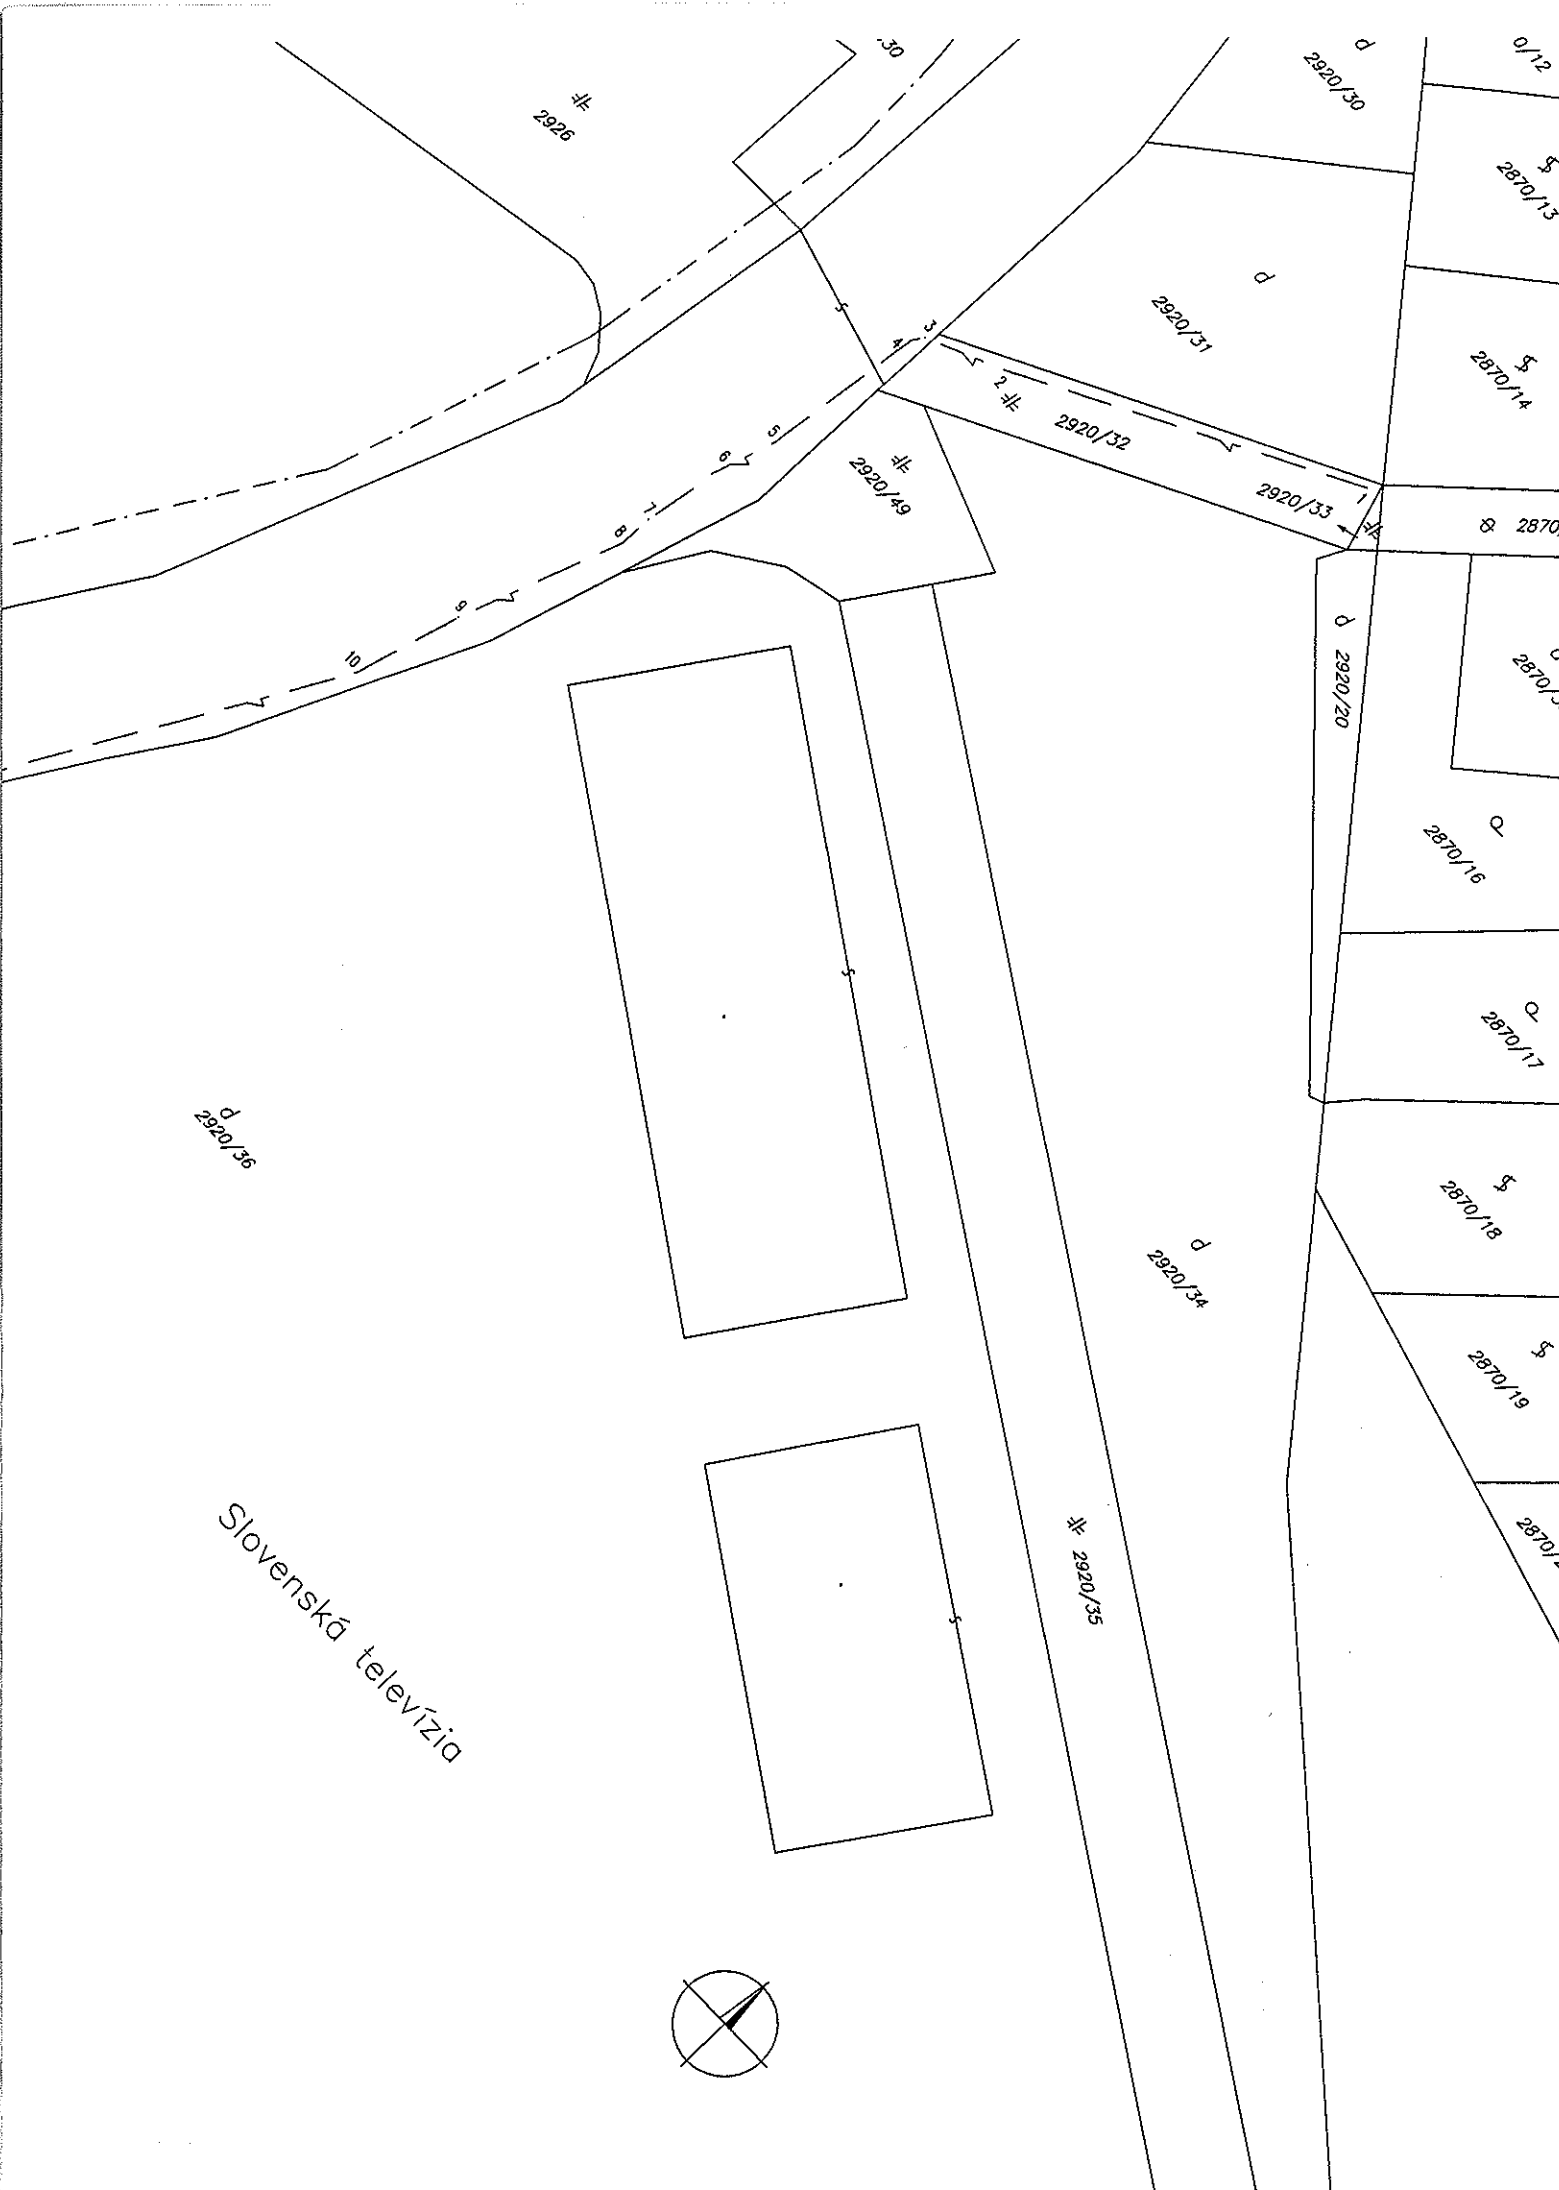

Slovenská televízia

