


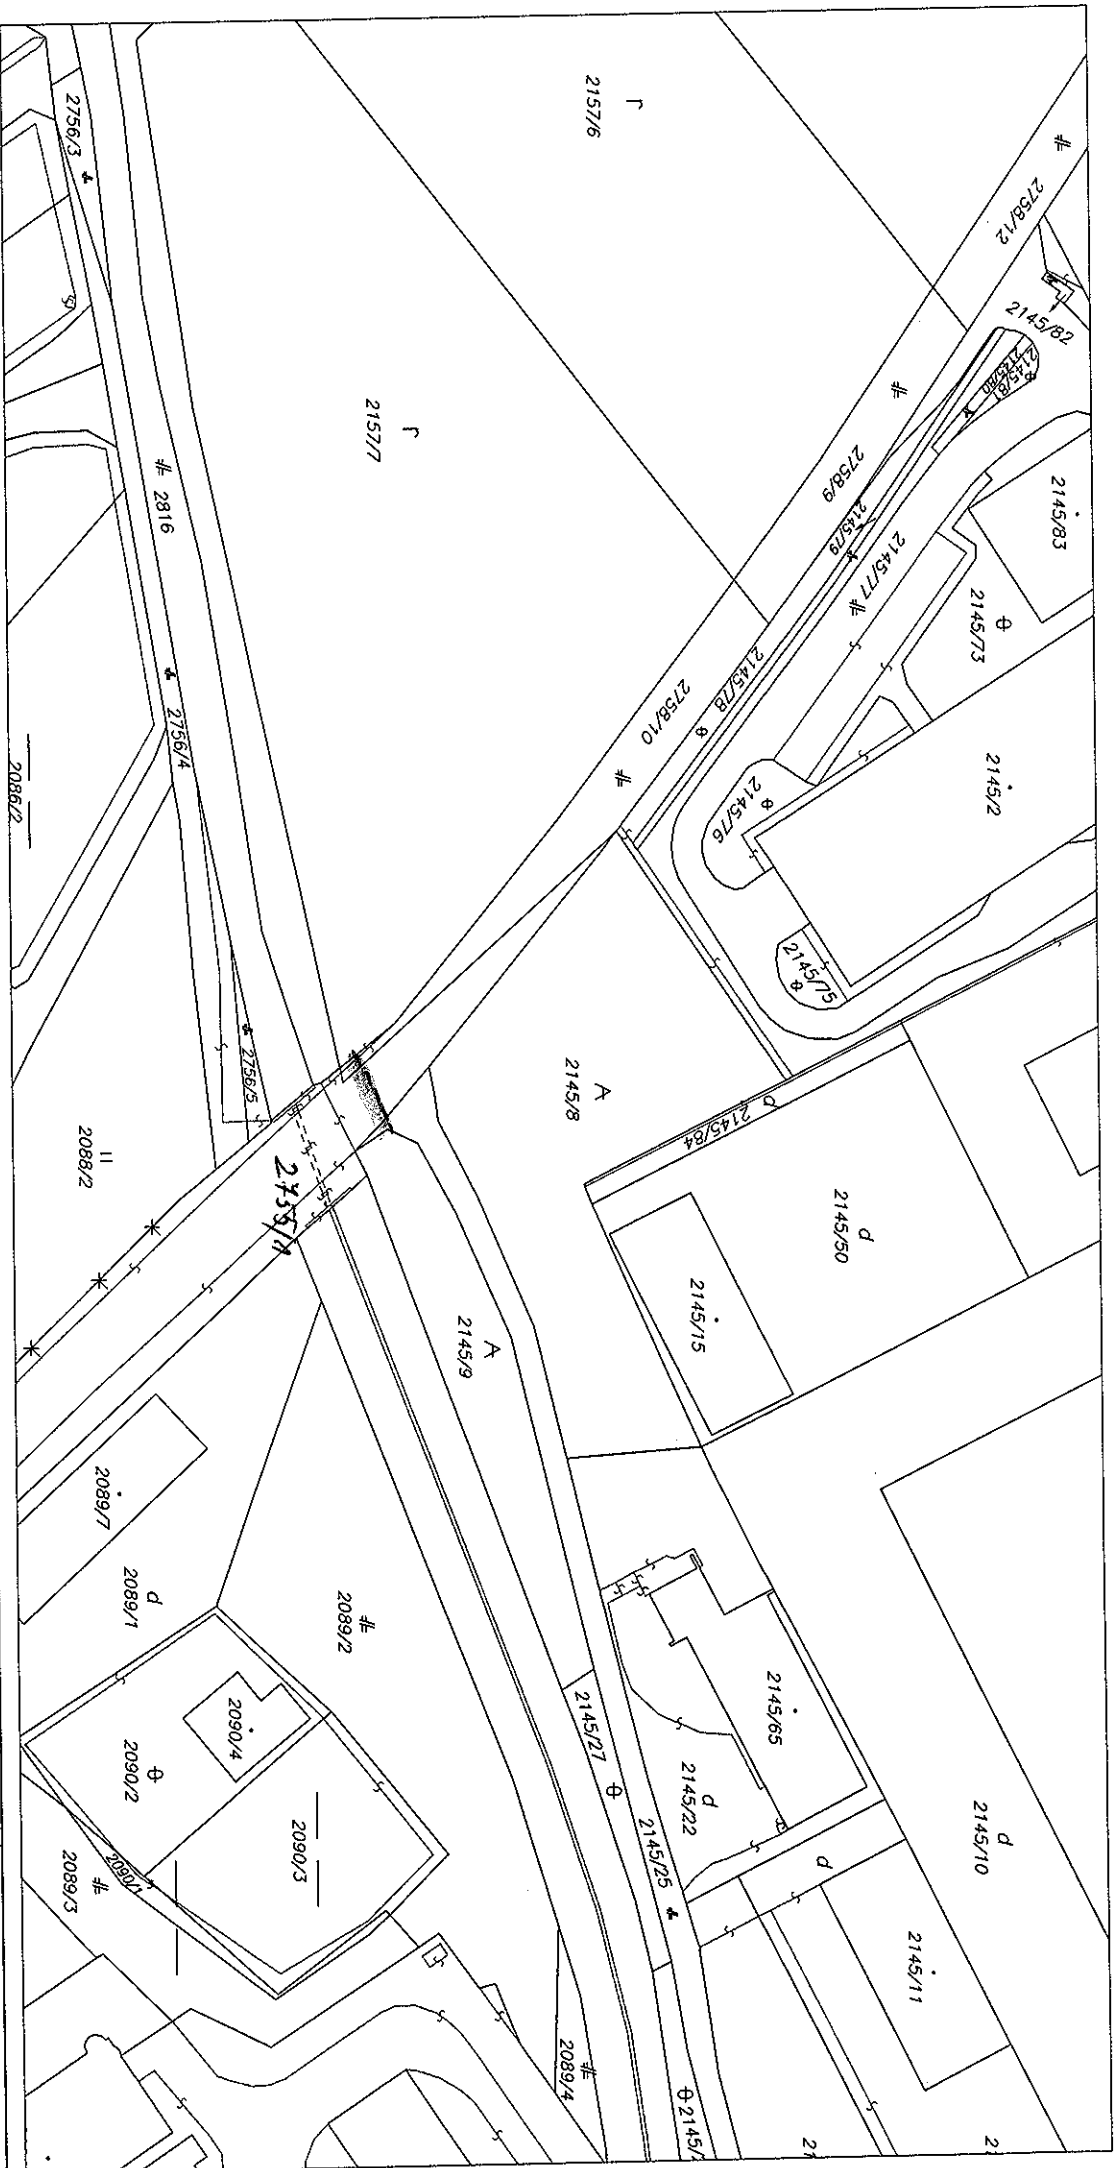

Okresný úrad Bratislava katastrálny odbor		Okres Bratislava	Obec BA-m.č. VAJNORY	Kat. územie Vajnory
Číslo zákazky 12086/2014		Vektorové mapo		
KÓPIA KATASTRÁLNEJ MAPY na parcelu: --		Mierka 1 : 1000		
Výhotovil				
Dňa 05.05.2014	Meno D. Klučka	podpis		

