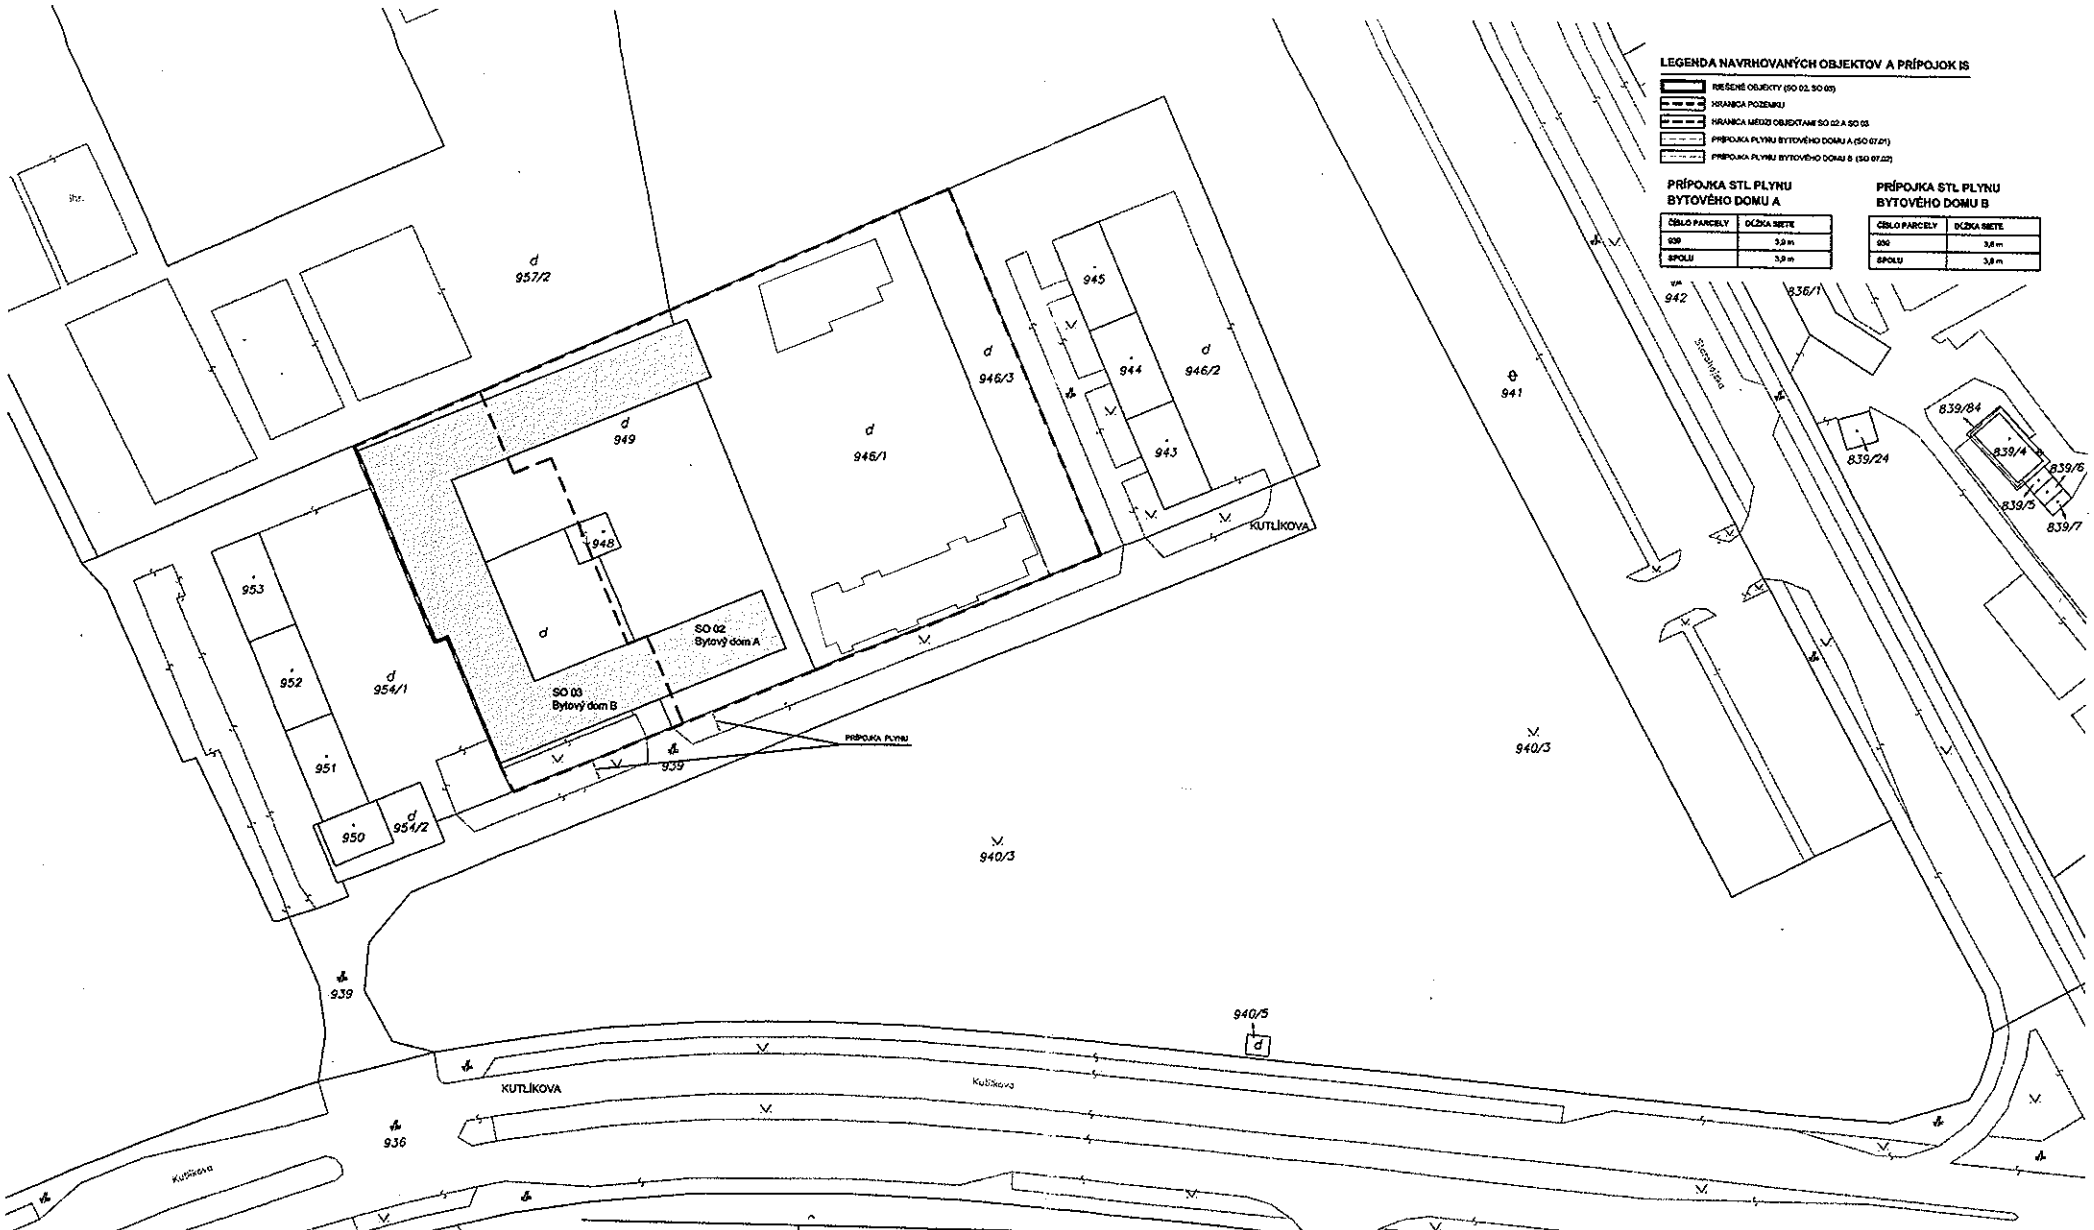

Správa katastra pre hlavné mesto SR Bratislavu	Okres: Bratislava V	Obec: BA-m.č. PETRŽALKA	Kat. územie: Petržalka
	Číslo zákazky: 9/1754/2013	Vektorová mapa	Mierka 1 : 1000 Kód 1

KÓPIA KATASTRÁLNEJ MAPY

na parcelu: --

Vyhotovil	
Dňa: 22.03.2013	Meno: Bc. Marianna Kontilová

Pečiatka a podpis

SPRACOVATEĽ: GUTGUT s.r.o.	AUTORI: Ing.arch. Števo Polaković, Ing. arch. Lukáš Kordík, Ing., arch. Samuel Zamen, Ing. arch. Jana Benková Ing.arch. Katarína Bergerová, Ing.arch. Patrícia Bottová, Ing. arch. Andrej Šaško
ZOD. PROJEKTANT	GUTGUT s.r.o., Ing.arch. ŠTEVO POLAKOVIČ
VYPRACOVAL	Ing.arch. S. Zamen, Ing.arch. P. Bottová, Ing.arch. K. Bergerová, Ing.arch. A. Šaško
INVESTOR	Imagine development s.r.o Továrenská 10 811 09 Bratislava
NÁZOV STAVBY	PROJEKT HÁJPARK KUTLÍKOVA ULICA BRATISLAVA
MIESTO STAVBY	Kutlíkova ulica, Bratislava
PROFESIA	ARCHITEKTÚRA
STAVEBNÝ OBJEKT	D
OBSAH VÝKRESU	SITUÁCIA - PLYN

STUPEŇ PD	DUR
DÁTUM	05/2014
FORMÁT	2 x A4
VÝKRES Č.	D 001
MIERKA	1: 1000

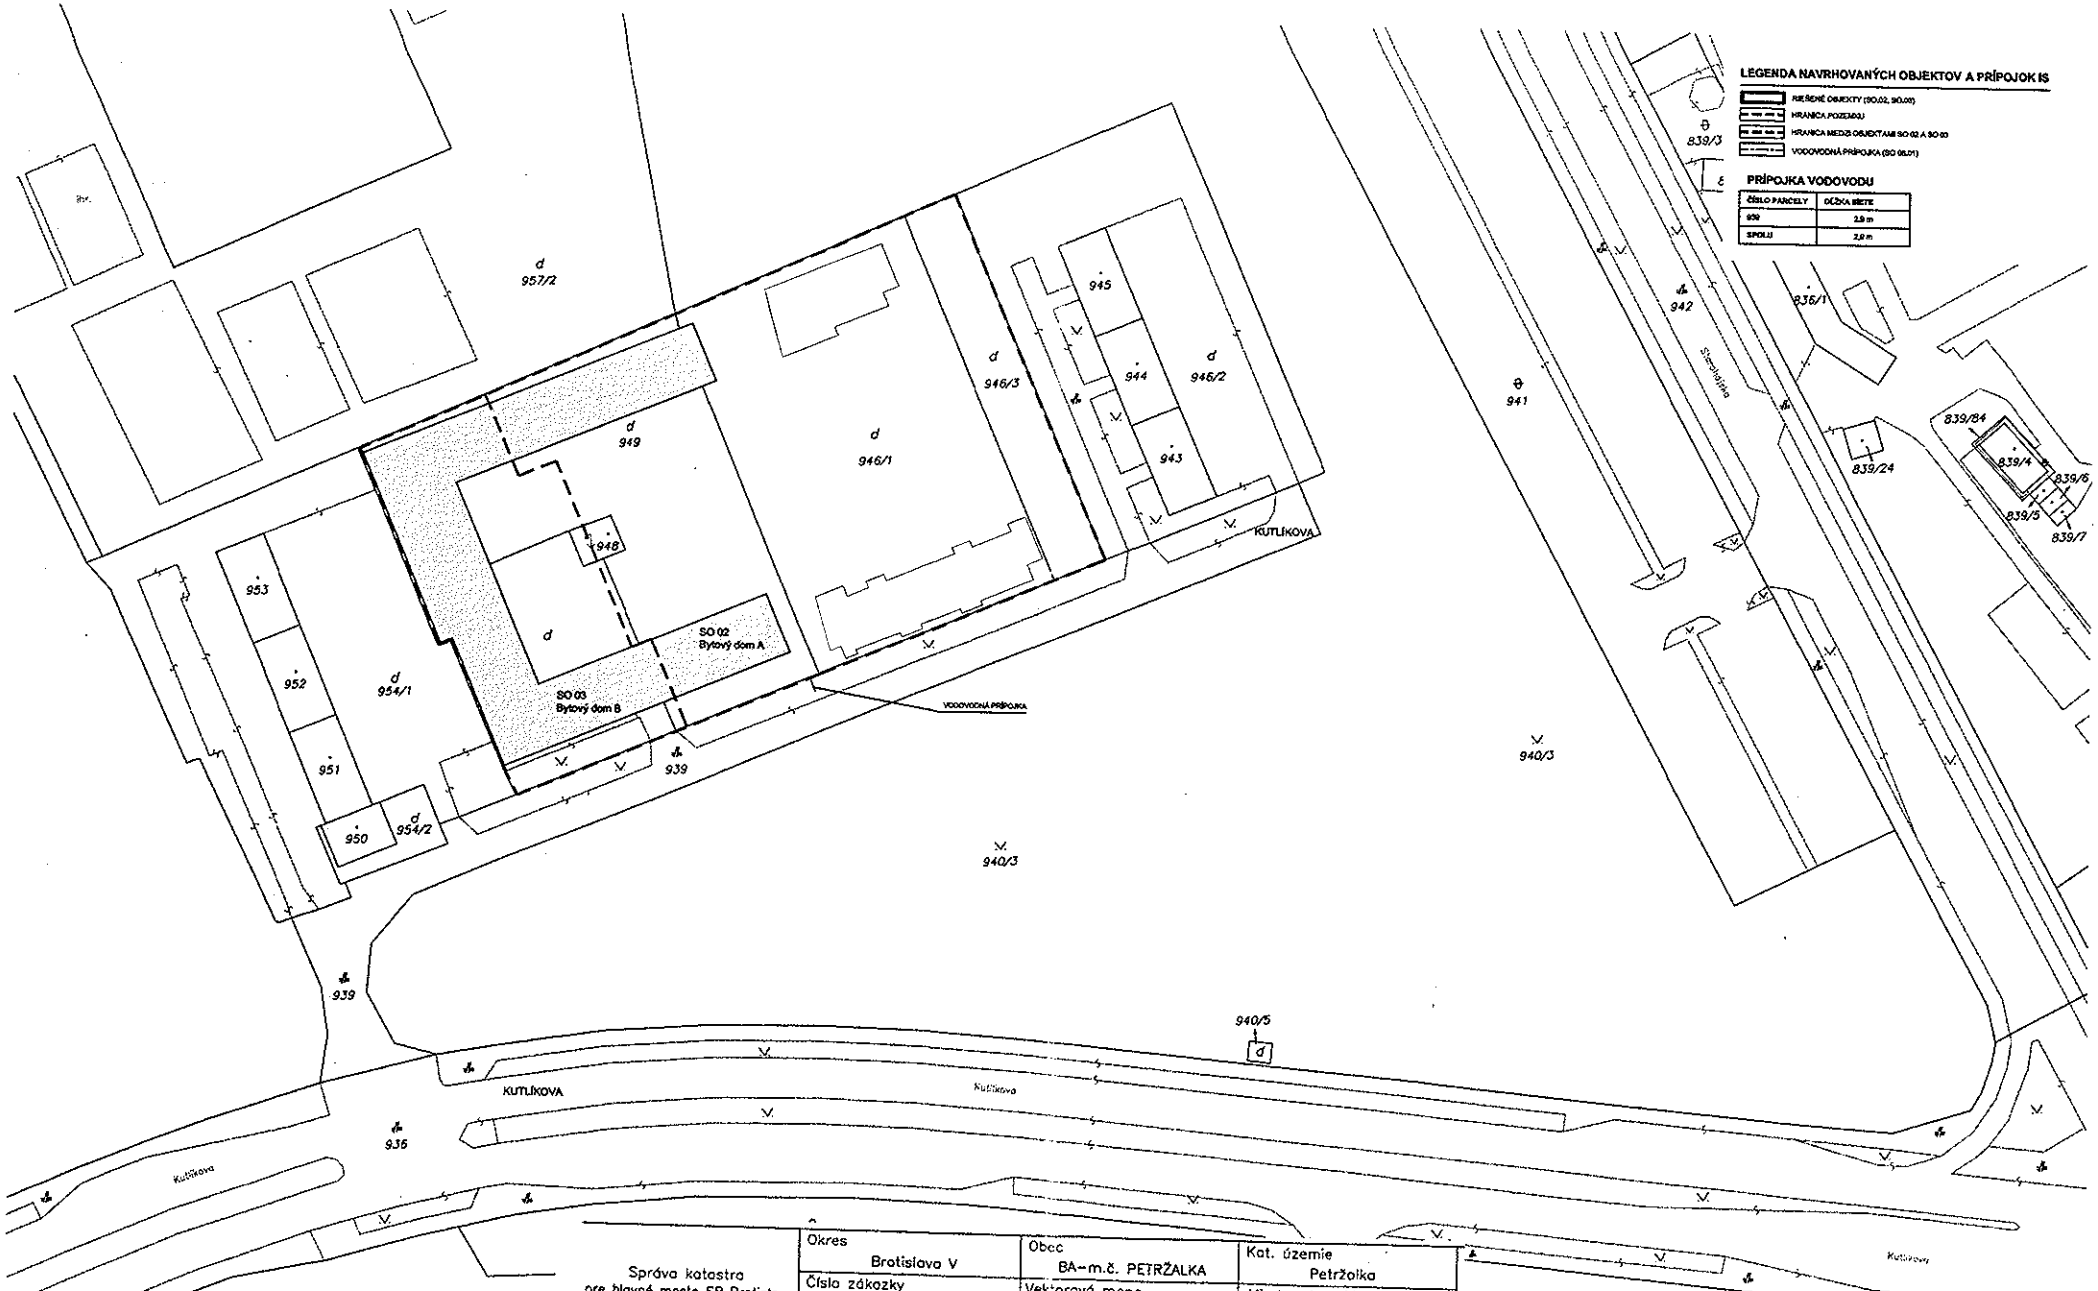

Správa katastra pre hlavné mesto SR Bratislavu	Okres: Bratislava V	Obec: BA-m.č. PETRŽALKA	Kat. územie: Petržalka
	Číslo zákazky: 9/1754/2013	Vektorová mapa	Mierka 1 : 1000 Kód 1

KÓPIA KATASTRÁLNEJ MAPY

na parcelu: --

Vyhotovil

Dňa	Meno
22.03.2013	Bc. Marianna Kontilová

Pečiatka a podpis

SPRACOVATEC GUTGUT s.r.o.	AUTORI: Ing.arch. Števo Polakovič, Ing. arch. Lukáš Kordík, Ing. arch. Samuel Zeman, Ing. arch. Jana Benková Ing.arch. Katarína Bergerová, Ing.arch. Patrícia Bočková, Ing. arch. Andrej Šebo		
ZOD. PROJEKTANT	GUTGUT s.r.o., Ing.arch. ŠTEVO POLAKOVIČ	STUPEŇ PD	DUR
VYPRACOVAL	Ing.arch. S. Zeman, Ing.arch. P. Bočková, Ing.arch. K. Bergerová, Ing.arch. A. Šebo	DÁTUM	05/ 2014
INVESTOR	Imagine development s.r.o Továrenská 10 811 09 Bratislava	FORMÁT	2 x A4
NÁZOV STAVBY	PROJEKT HÁJPARK KUTLÍKOVA ULICA BRATISLAVA	VÝKRES Č.	D 001
		MIERKA	1: 1000
MIESTO STAVBY	Kutlíkova ulica, Bratislava		
PROFESIA	ARCHITEKTÚRA		
STAVEBNÝ OBJEKT	D		
OBSAH VÝKRESU	SITUÁCIA - VODA A KANALIZÁCIA		