


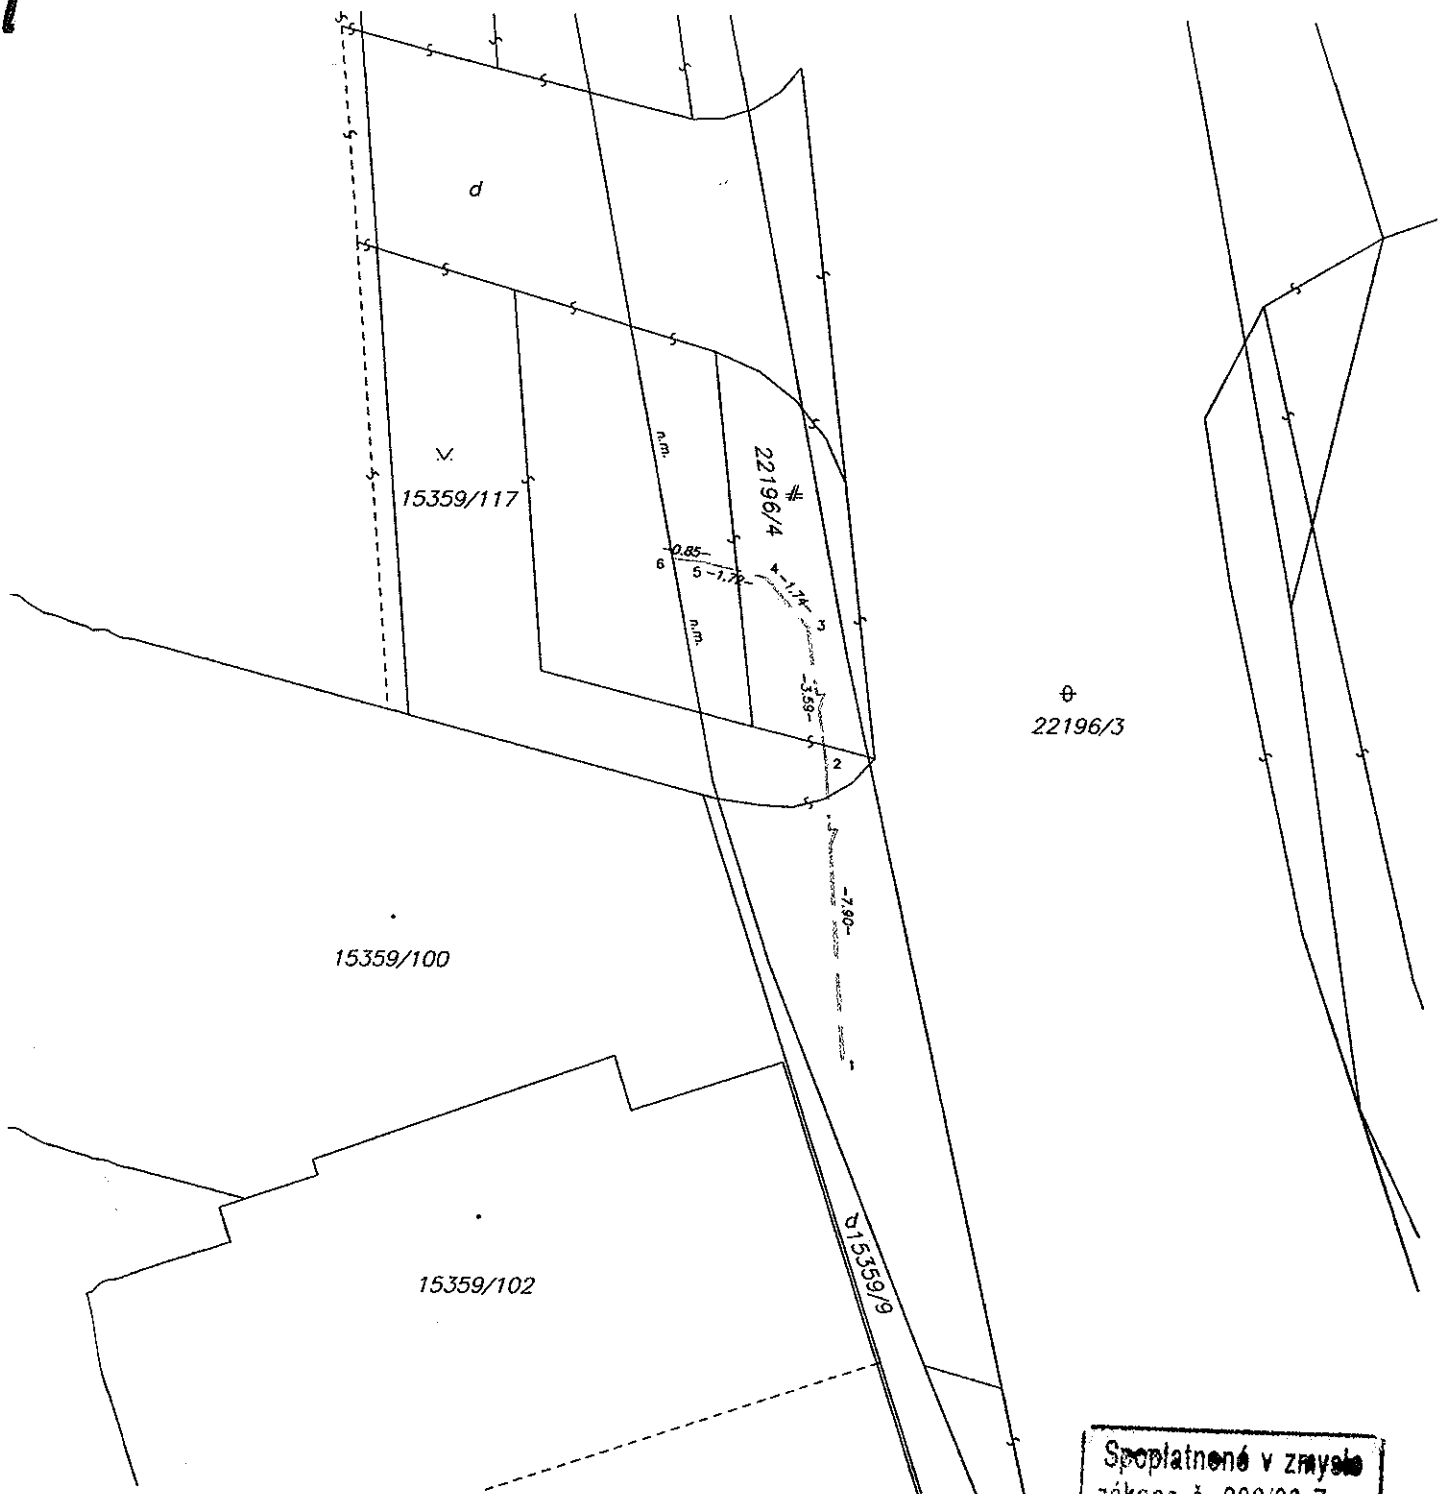

Spoplatnené v zmysle
zákona č. 232/99 Z. z.

Geomrický plán je podkladom na právne úkony, keď údaje doterajšieho stavu výkazu výmer sú zhodné s údajmi platných výpisov z katastra nehnuteľností

Vyhotoviteľ Radovan Verčík - RV GEO Bazovského 17 Bratislava 84101 IČO: 335996		Kraj Bratislavský	Okres Bratislava II	Obec BA-m.č. RUŽINOV
Kat. územie Nivy		Číslo plánu 63/2014	Mapový list č. Bratislava 8-0/23	
GEOMETRICKÝ PLÁN			na vyznačenie vecného bremena práva uloženie inž. sietí na p.č. 22196/4	
Vyhotovil Dňa: 5.2.2014 Meno: Radovan Verčík		Autorizačne overil Dňa: 5.2.2014 Meno: Ing. Miloš Beľko		Úradne overil Meno: Ing. Ladislav BURIAN Dňa: 12 FEB. 2014 Číslo: 244/2014
Na hraničnici boli v prírode označené neboli označené		Náležitostami a presnosťou zodpovedá predpisom		Úradne overené podľa § 9 zákona NR SR č. 215/1995 Z.z. o spôsobe zriaďovania katastru nehnuteľností
Zároveň bolo vykonané meranie (meračský náčrt) č. 3425		Súhlas s uvedenými údajmi a ostatnými meračskými údajmi súhlasím vo všeobecnej dokumentácii		Okresný katastrálny odbor Bratislava Pečiatka a podpis