


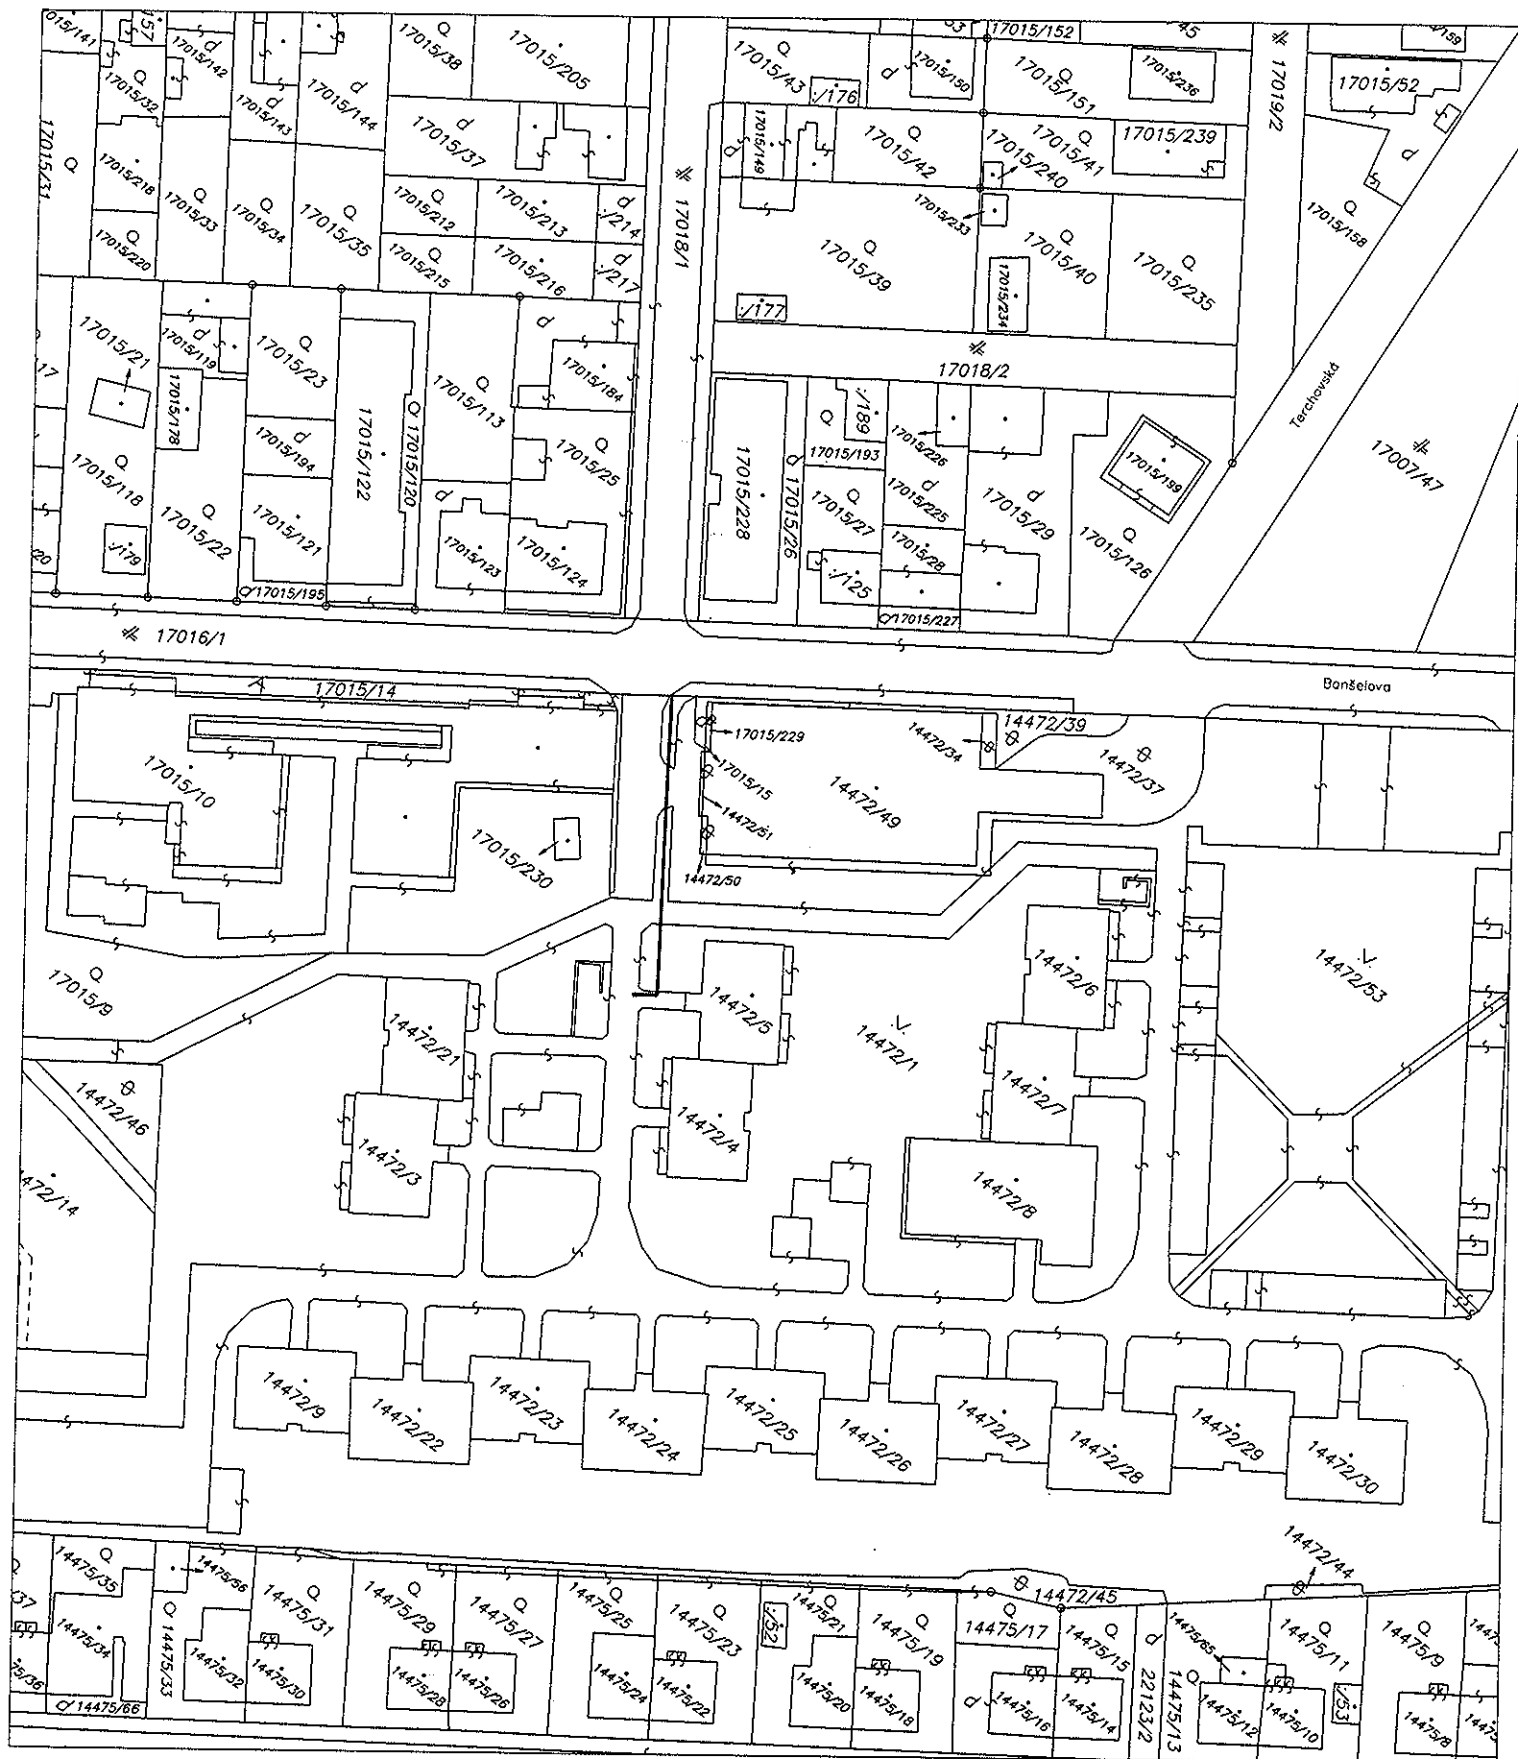

Okresný úrad Bratislava katastrálny odbor	Okres	Bratislava	Obec	BA-m.č. RUŽINOV	Kat. územie	Trnávka
	Číslo zákazky	K1-488/2014	Vektorová mapa		Mierka	1 : 1000
	KÓPIA KATASTRÁLNEJ MAPY na parcelu:					
Vyhotovil						
Dňa	09.01.2014	Meno	Palatinusová			
					a podpis	