


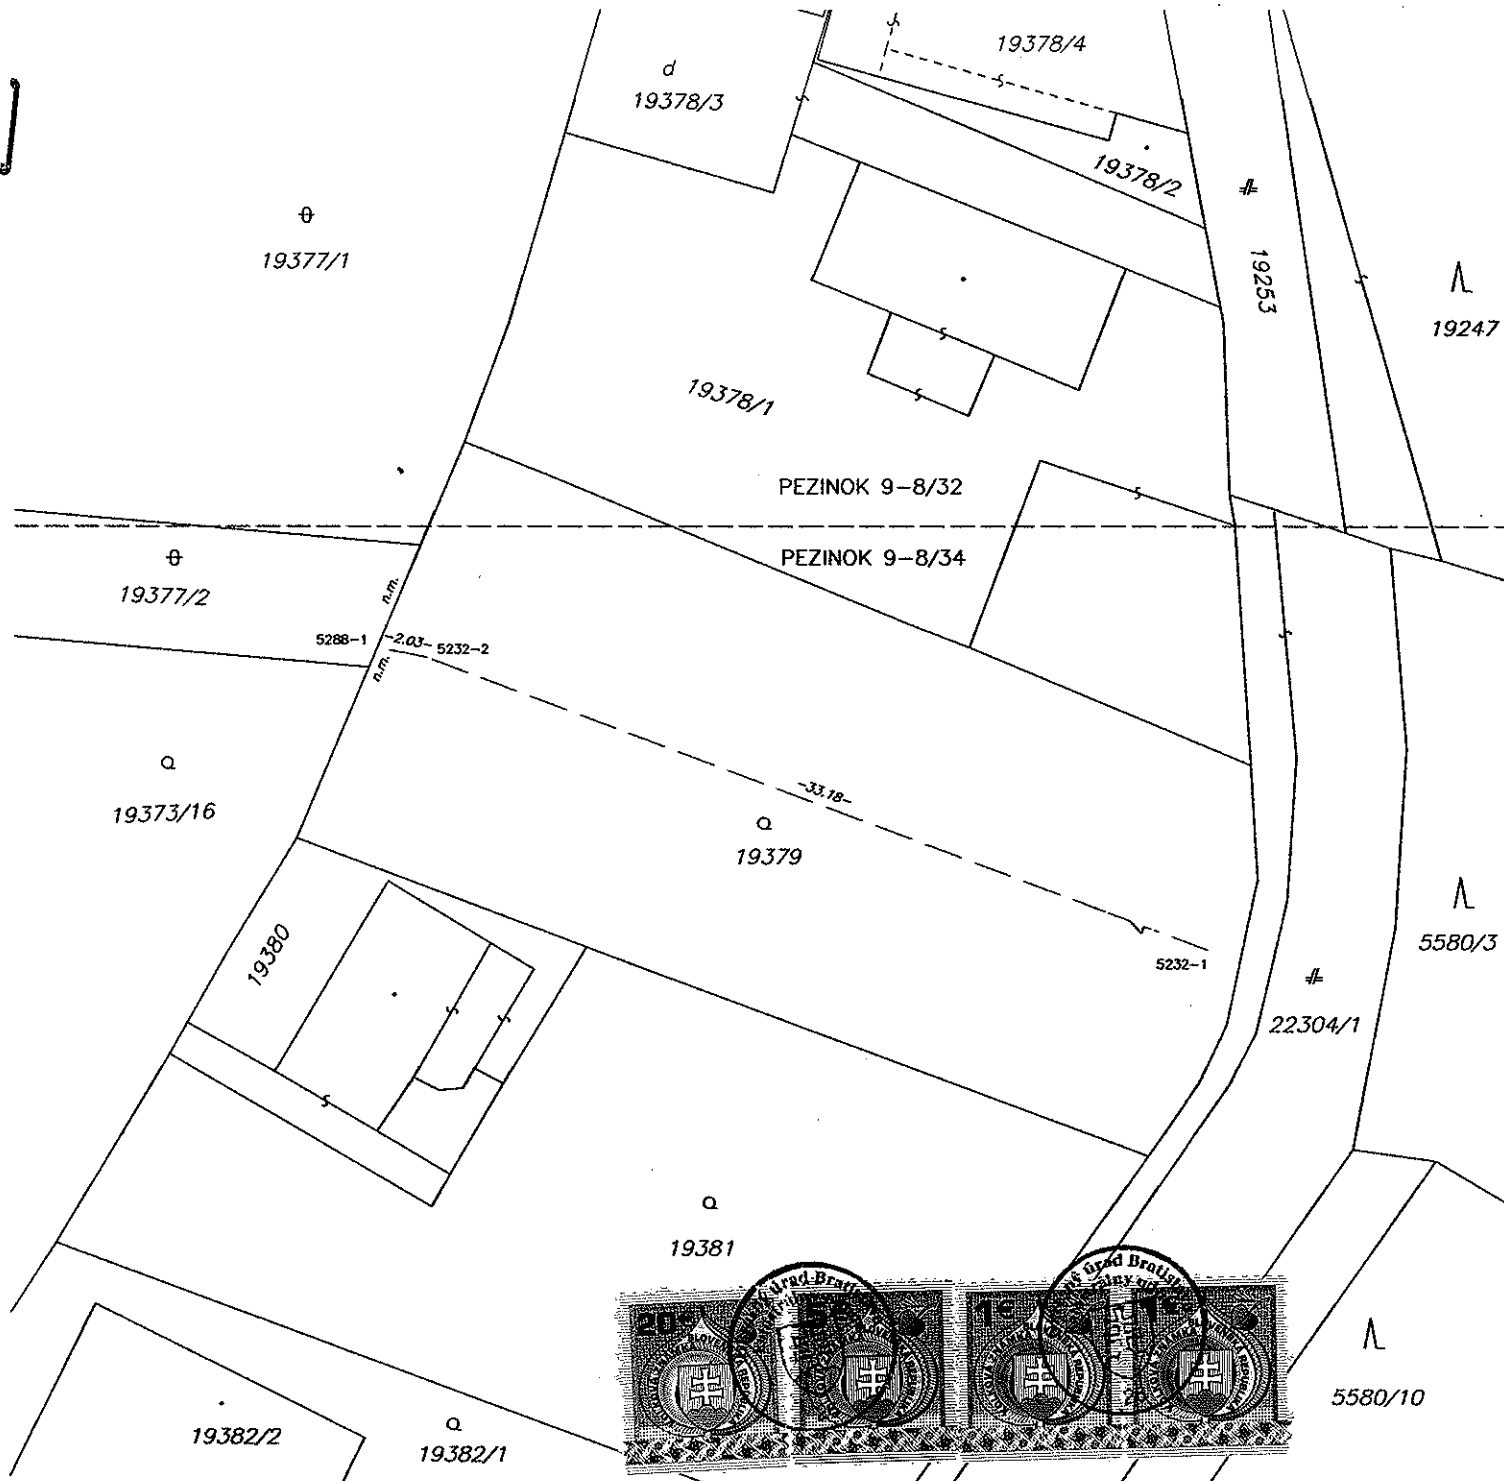

Geometrický plán je podkladom na právne úkony, keď údaje doterajšieho stavu výkazu výmer sú zhodné s údajmi platných výpisov z katastra nehnuteľností

Vyhotovitel Radovan Verčík – RV GEO Bazovského 17 Bratislava 84101 IČO: 41335996		Kraj Bratislavský	Okres Bratislava III	Obec BA-m.č. NOVÉ MESTO
Kat. územie Vinohrady		Číslo plánu 793/2013	Mapový list č. Pezinok 9-8/32,34	
GEOMETRICKÝ PLÁN na vyznačenie vecného bremena práva uloženia inž. sietí p.č. 19379				
Vyhotovil Radovan Verčík		Autorizačne overil Ing. Miloš Beško		Úradne overil Ing. Ladislav BURIAN
Dňa: 18.12.2013	Meno: Radovan Verčík	Dňa: 18.12.2013	Meno: Ing. Miloš Beško	Dňa: 2 JAN. 2014
Nové hranice boli v prírode označené neboli označené		Náležitostami a presnosťou zodpovedá predpisom		Úradne overené podľa § 9 zákona NR SR č. 215/1995 Z.z. o geodézii a kartografii
Záznam podrobného merania (merošký náčrt) č. 5289		Súdružnice bodov označených číslami a ostatné meroškové údaje sú uložené vo všeobecnej dokumentácii		Pečiatka a podpis

Výkaz výmer															
Doterajší stav					Zmeny					Nový stav					
Číslo			Výmera		Druh pozemku	Diel	k parcele číslo	m ²	od parcely číslo	m ²	Číslo parcely	Výmera		Druh pozemku	Vlastník (iná opráv. osoba) adresa, (sídlo)
PK vl.	parcely											ha	m ²		
LV	PK	KN	ha	m ²								ha	m ²	kód	
39		19379		587	záhrada	Stav právny je totožný s registrom CKN					19379		587	záhrada 4	Hl.m SR - m. č. BA Nové mesto Junácka 1, Bratislava

Legenda: kód spôsobu využívania