
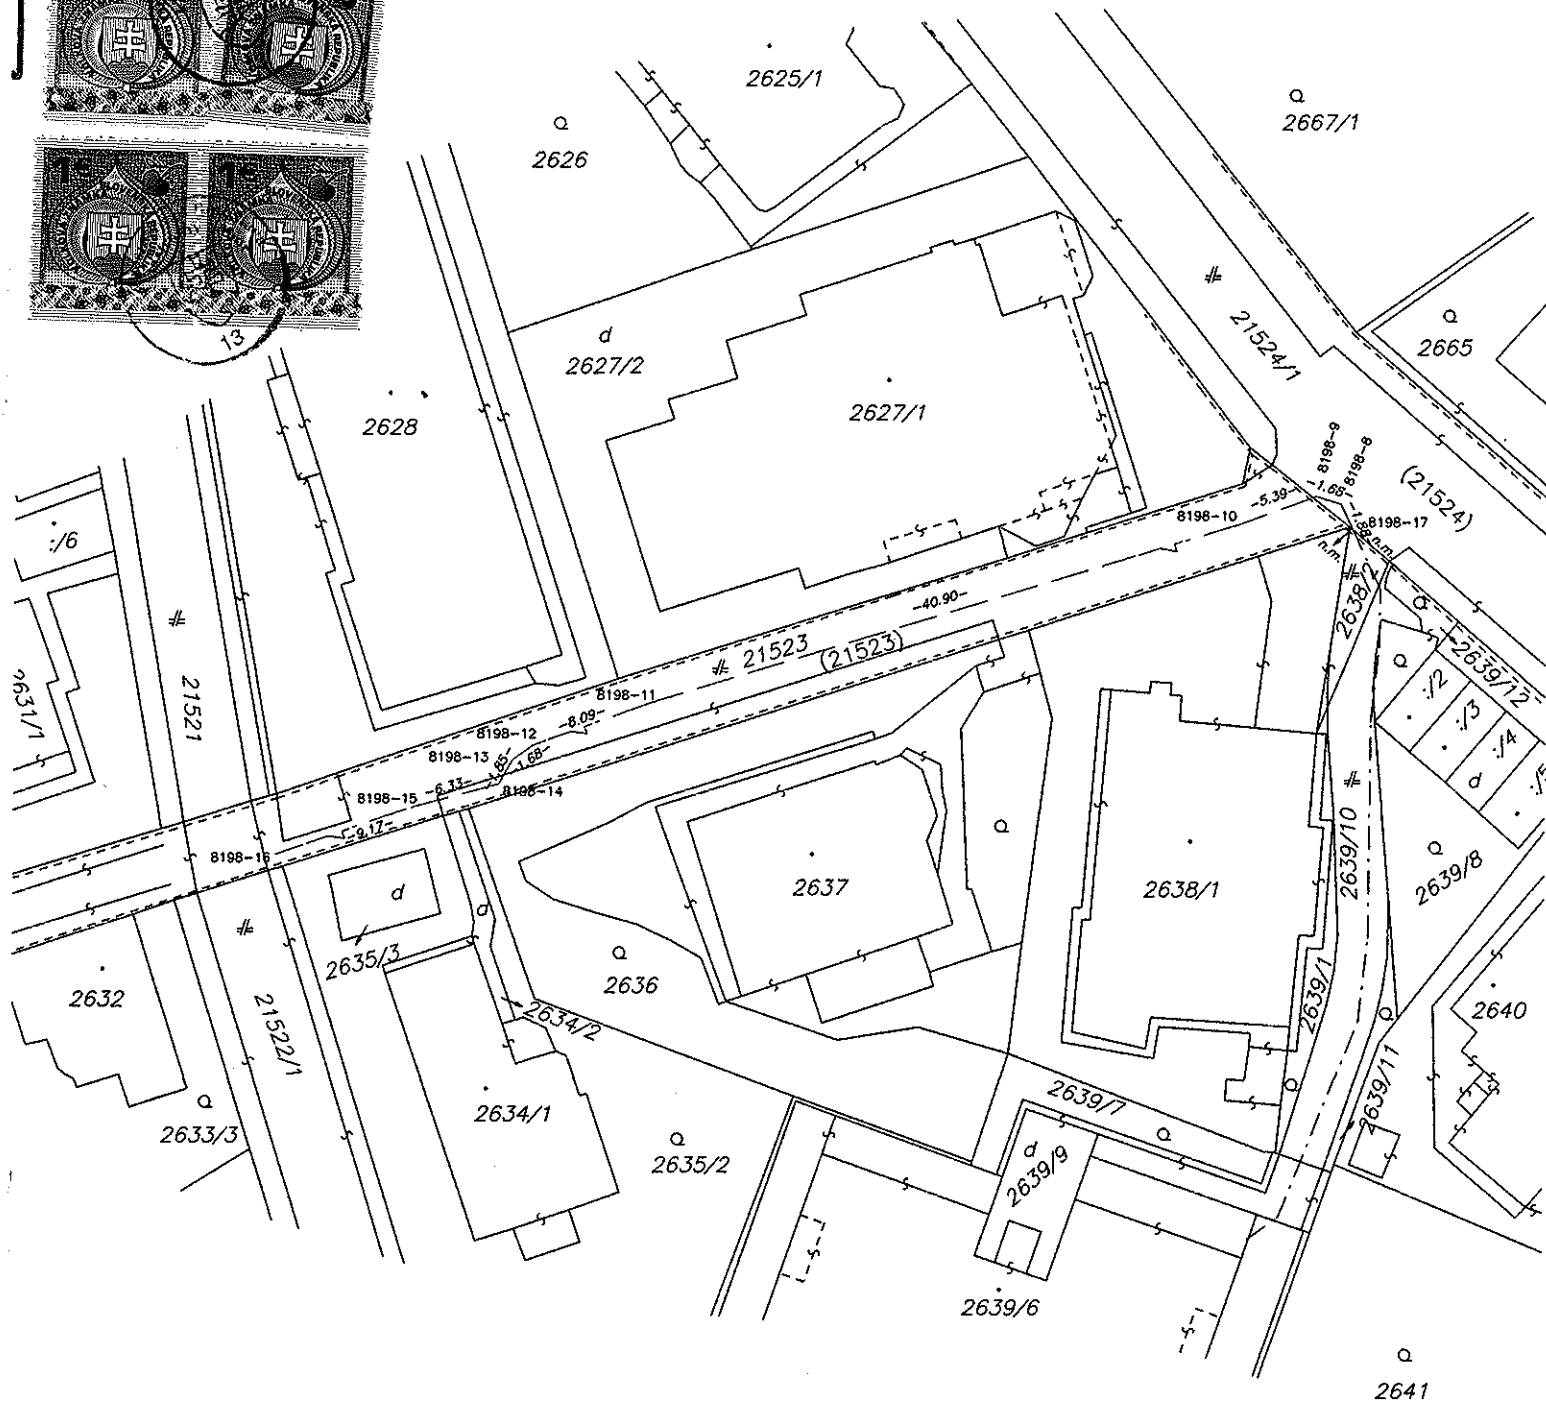


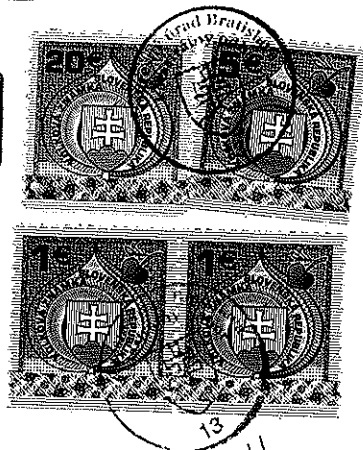

Geometrický plán je podkladom na právne úkony, keď údaje doterajšieho stavu výkazu výmer sú zhodné s údajmi platných výpisov z katastra nehnuteľností

Vyhoviteľ Radovan Verčík – RV GEO Bazovského 17 Bratislava 84101 IČO: 41335996		Kraj Bratislavský	Okres Bratislava I	Obec BA-m.č. STARÉ MESTO
Kat. územie Staré Mesto		Číslo plánu 216/2014	Mapový list č. Bratislava 9-0/1	
GEOMETRICKÝ PLÁN				
Vyhoviteľ Dňa: 24.7.2014 Meno: Ing. Miloš Beľko		Autorizačne overil Dňa: 24.7.2014 Meno: Ing. Miloš Beľko		Úradne overil Meno: Ing. Cipová Magdaléna Dňa: - 1 AUG. 2014 Číslo: 1711/2014
Nové hranice boli v prírode označené neboli označené		Nálezitosť a obsah zodpovedá predpisom		Úradne overené podľa § 9 zákona NR SR č. 215/1995 Z.z. o geodézii a kartografii
Záznam podrobného merania (meračský náčrt) č. 8584		Pečiatka a podpis		Pečiatka a podpis
Súradnice bodov označených číslami a ostatné meračské údaje sú uložené vo všeobecnej dokumentácii		Pečiatka a podpis		Pečiatka a podpis

Výkaz výmer

Výkaz výmer	
Doterajší stav										Zmeny				Nový stav	
Číslo		Výmera		Druh pozemku		Diel		k		m ²		od		m ²		Číslo parcely		Výmera		Druh pozemku		Vlastník (iná opráv. osoba) adresa (sídlo)	
PK	LV	PK	KN-E	KN-C	ha	m ²		parcele číslo		parcely číslo				ha	m ²	
8925		21523			498	ost. pl.										(21523					ost. pl.)		Hlavné mesto SR - Bratislava	
8925		21524			2314	ost. pl.										(21524					ost. pl.)		Primaciálne nám. 1, Bratislava - detto -	
Spolu:	
Poznámka:																			Zriaďuje sa vecné bremeno na priznanie práva uloženia inžinierskych sietí vo vyznačenom rozsahu na parcely reg. E-KN č. 21523, 21524 v prospech Západoslovenská distribučná, a.s., Čulenova 6, Bratislava.	</