


SITUAČNÝ NÁKRES VECNÉHO BREMENA

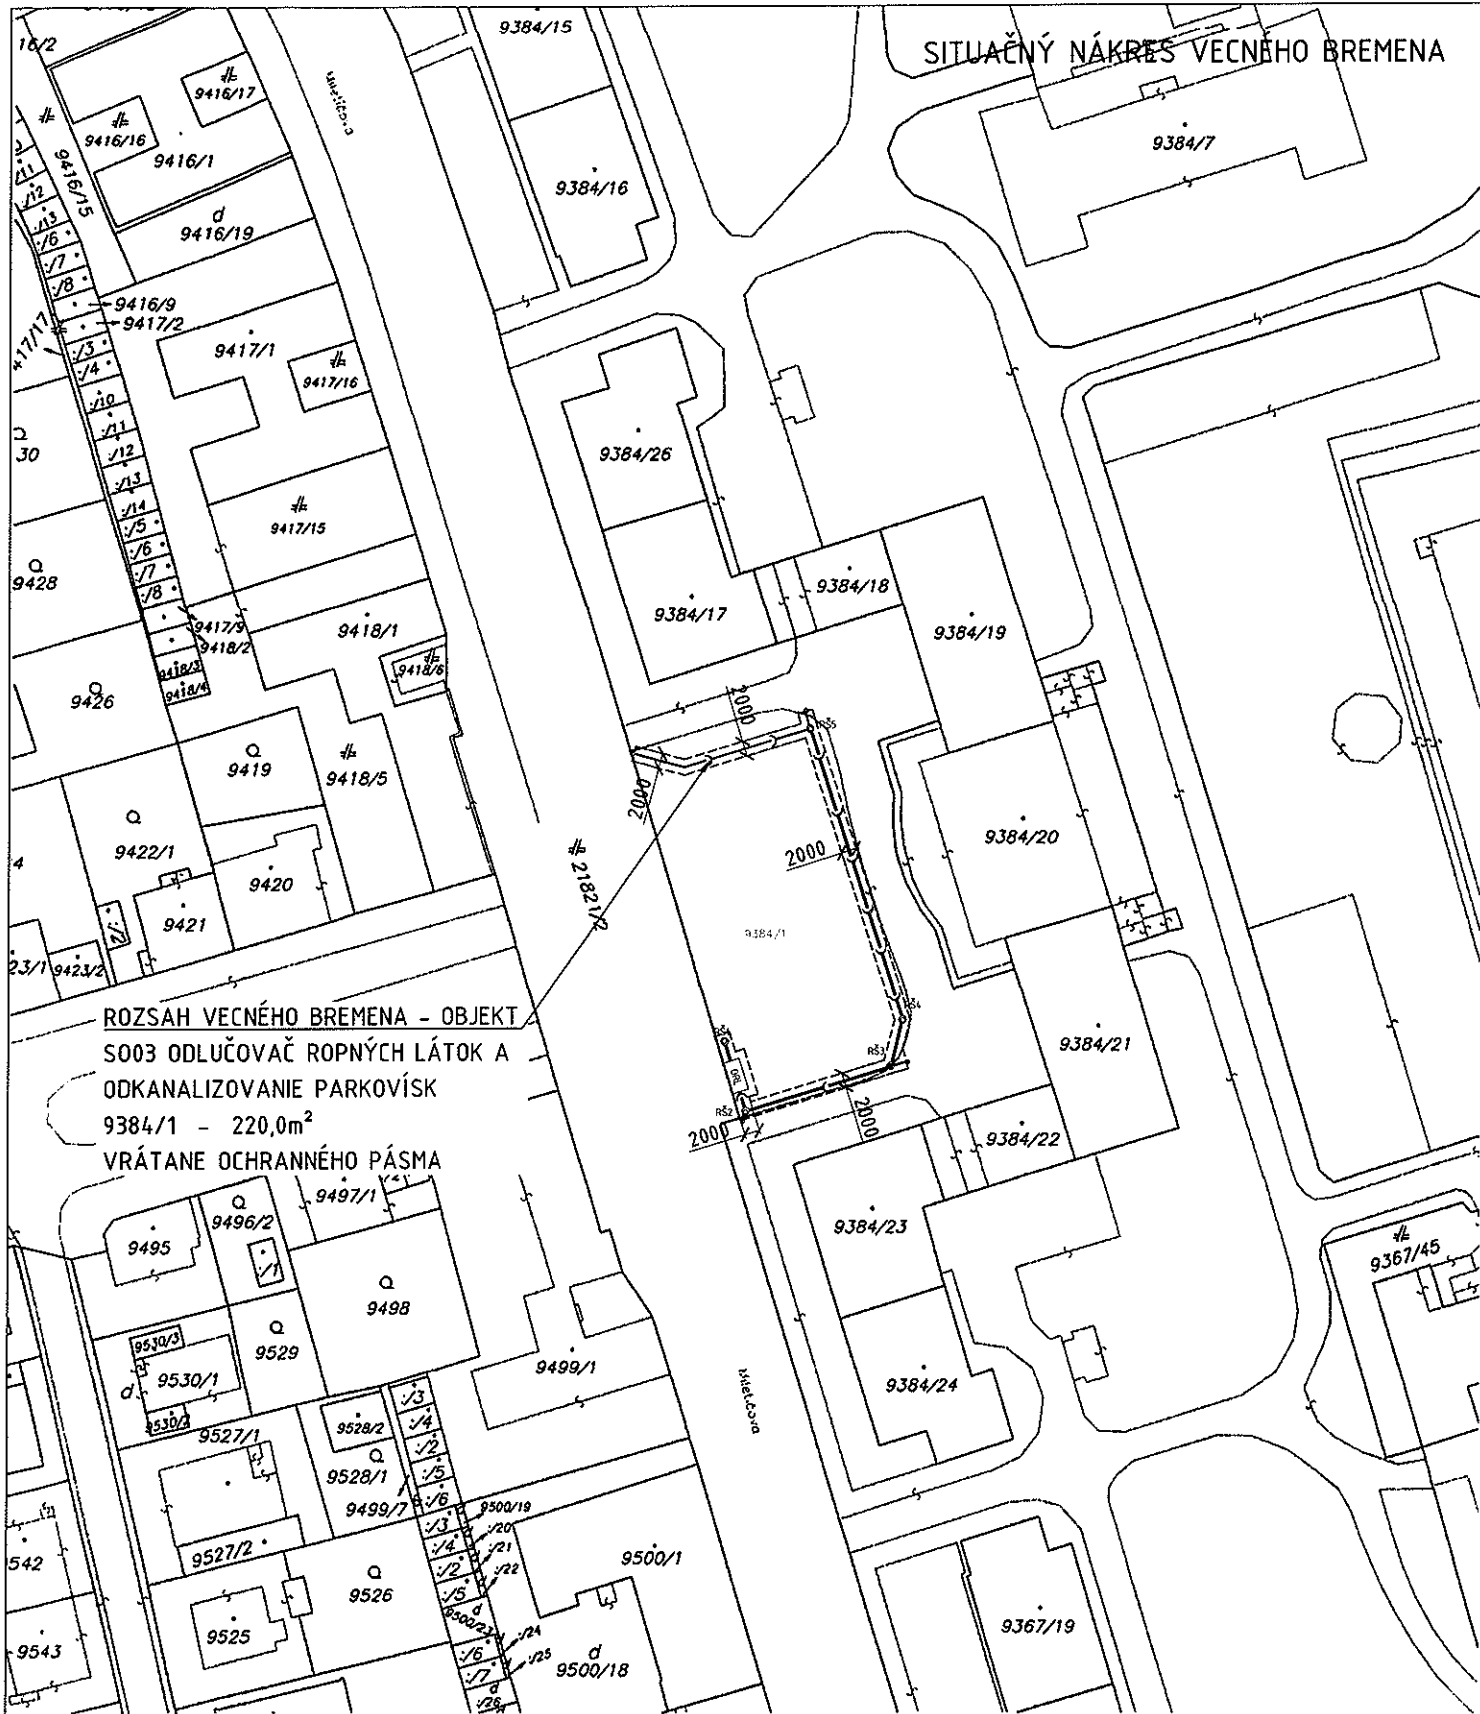

ROZSAH VECNÉHO BREMENA - OBJEKT
 S003 ODLUČOVAČ ROPNÝCH LÁTOK A
 ODKANALIZOVANIE PARKOVÍSK
 9384/1 - 220,0m²
 VRÁTANE OCHRANNÉHO PÁSMA

Okresný úrad Bratislava katastrálny odbor	Okres Bratislava II	Obec BA-m.č. RUŽINOV	Kat. územie Nivy
	Číslo zákazky 16/25866/14	Vektorová mapa	Mierka 1 : 1000
	KÓPIA KATASTRÁLNEJ MAPY na parcelu: --		
Vyhotovil			
Dňa 25.09.2014	Meno Sórkány		
		Pečiatka	