

Inžinierske siete v kópii katastrálnej mapy M 1:1000

Grafická príloha k žiadosti  
MAGS OKDS 54544/2014



21229/73

21700/1, 21701, 7249/2

celková dĺžka 192 m

7249/1


dotknuté parcely (vyznačené obrysom)


trasa inžinierskych sietí (káblové vedenie)

stavebný pozemok (obrys navrhovanej stavby)

S 0374-000 trafostanica

dĺžka káblového vedenia na parcele 21700/1 = 105 m  
dĺžka káblového vedenia na parcele 7249/2 = 77 m  
dĺžka káblového vedenia na parcele 21701 = 10 m

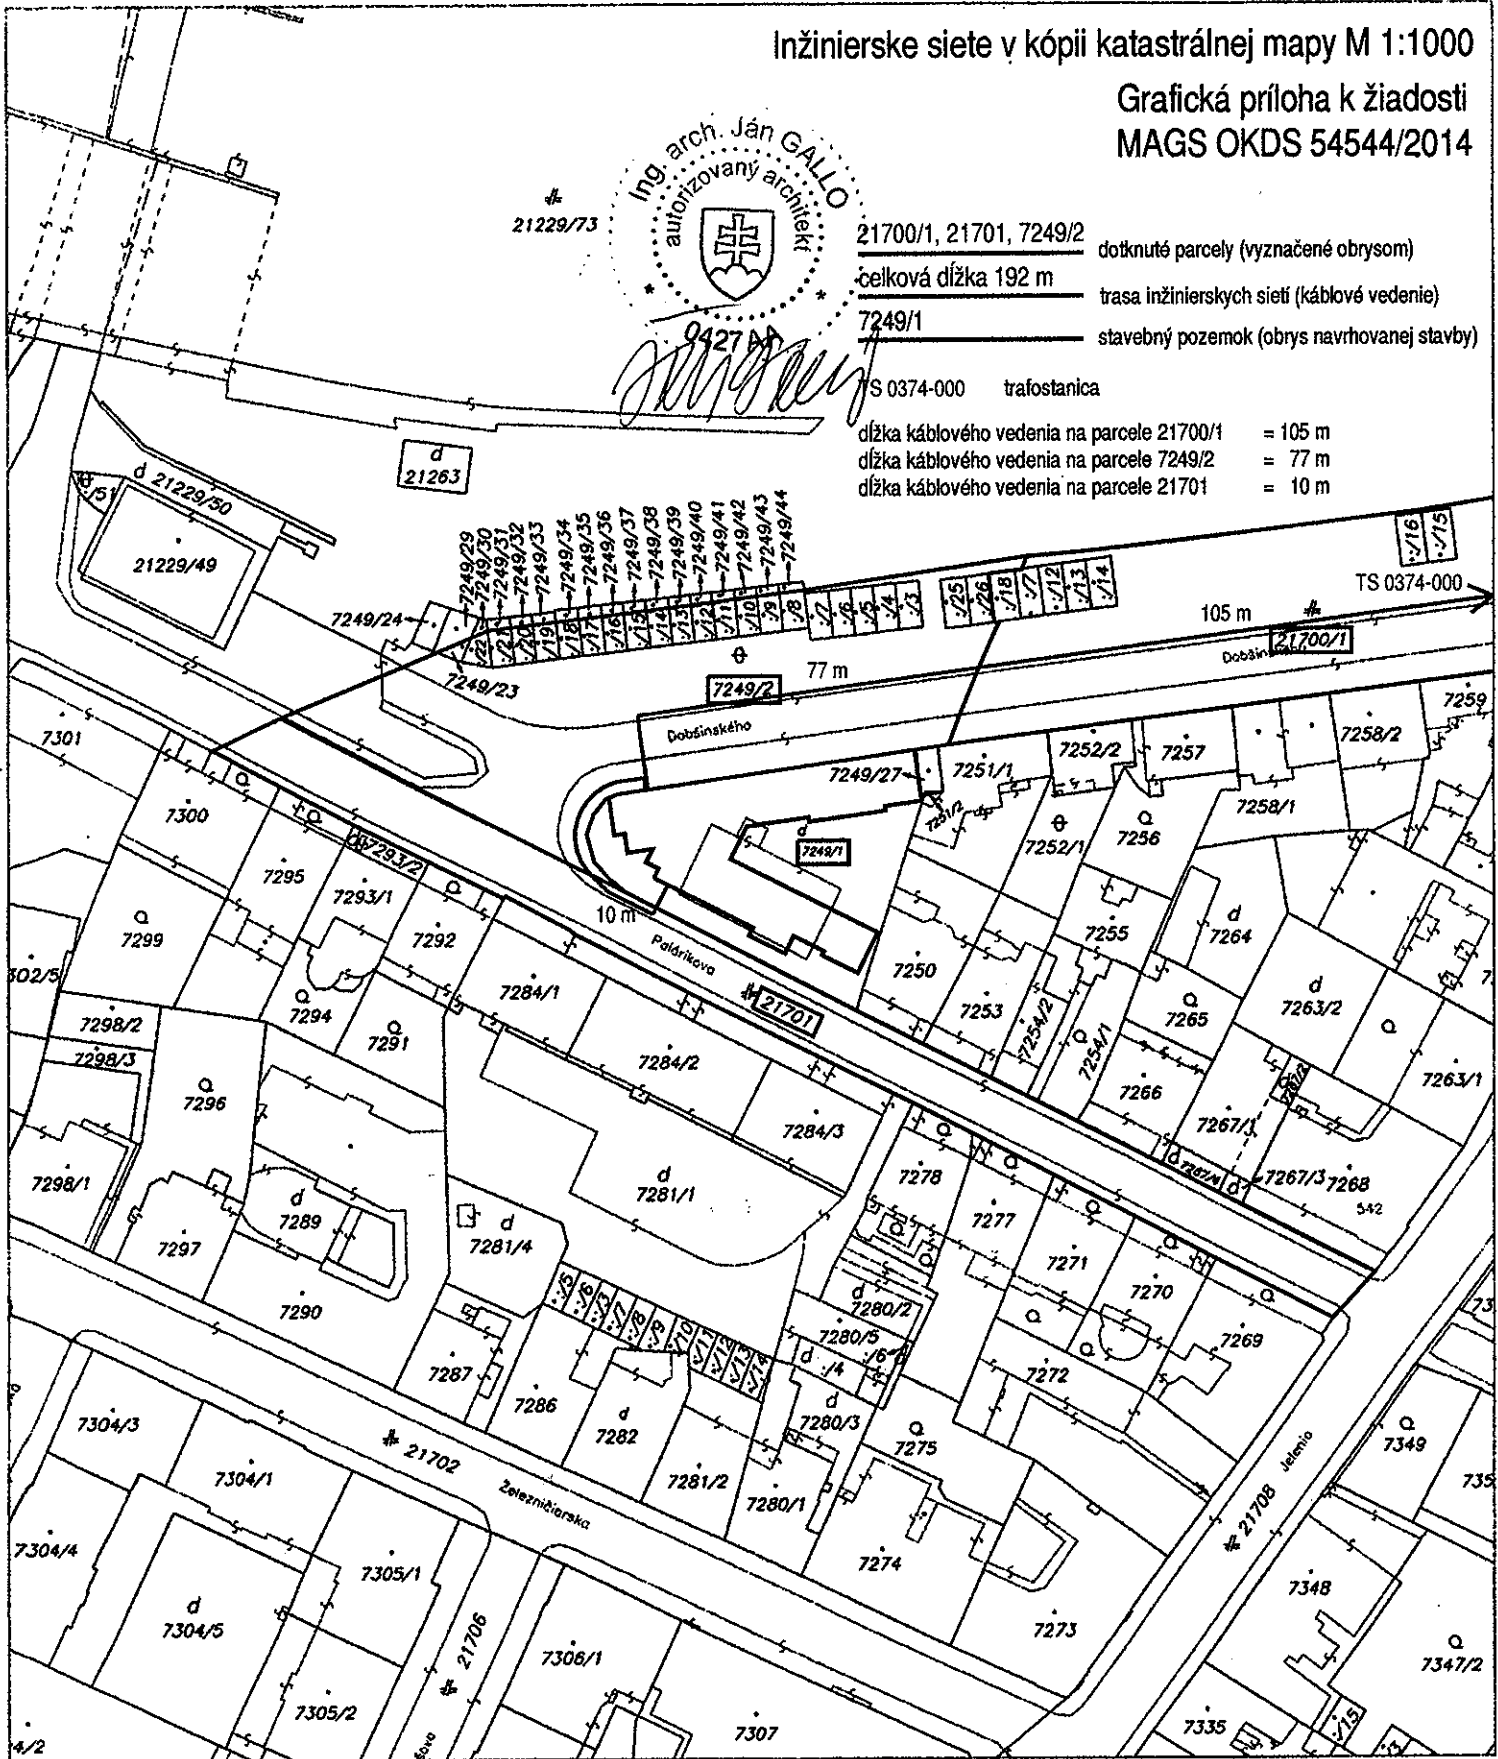

Okresný úrad Bratislava katastrálny odbor	Okres Bratislava	Obec BA-m.č. STARÉ MESTO	Kat. územie Staré Mesto
	Číslo zákazky 14772/2014	Vektorová mapa	Mierka 1 : 1000
	<b>KÓPIA KATASTRÁLNEJ MAPY</b> na parcelu: 7249/1--		
Vyhotovil			
Dňa 30.05.2014	Meno D. Klučka		
		a podpis 