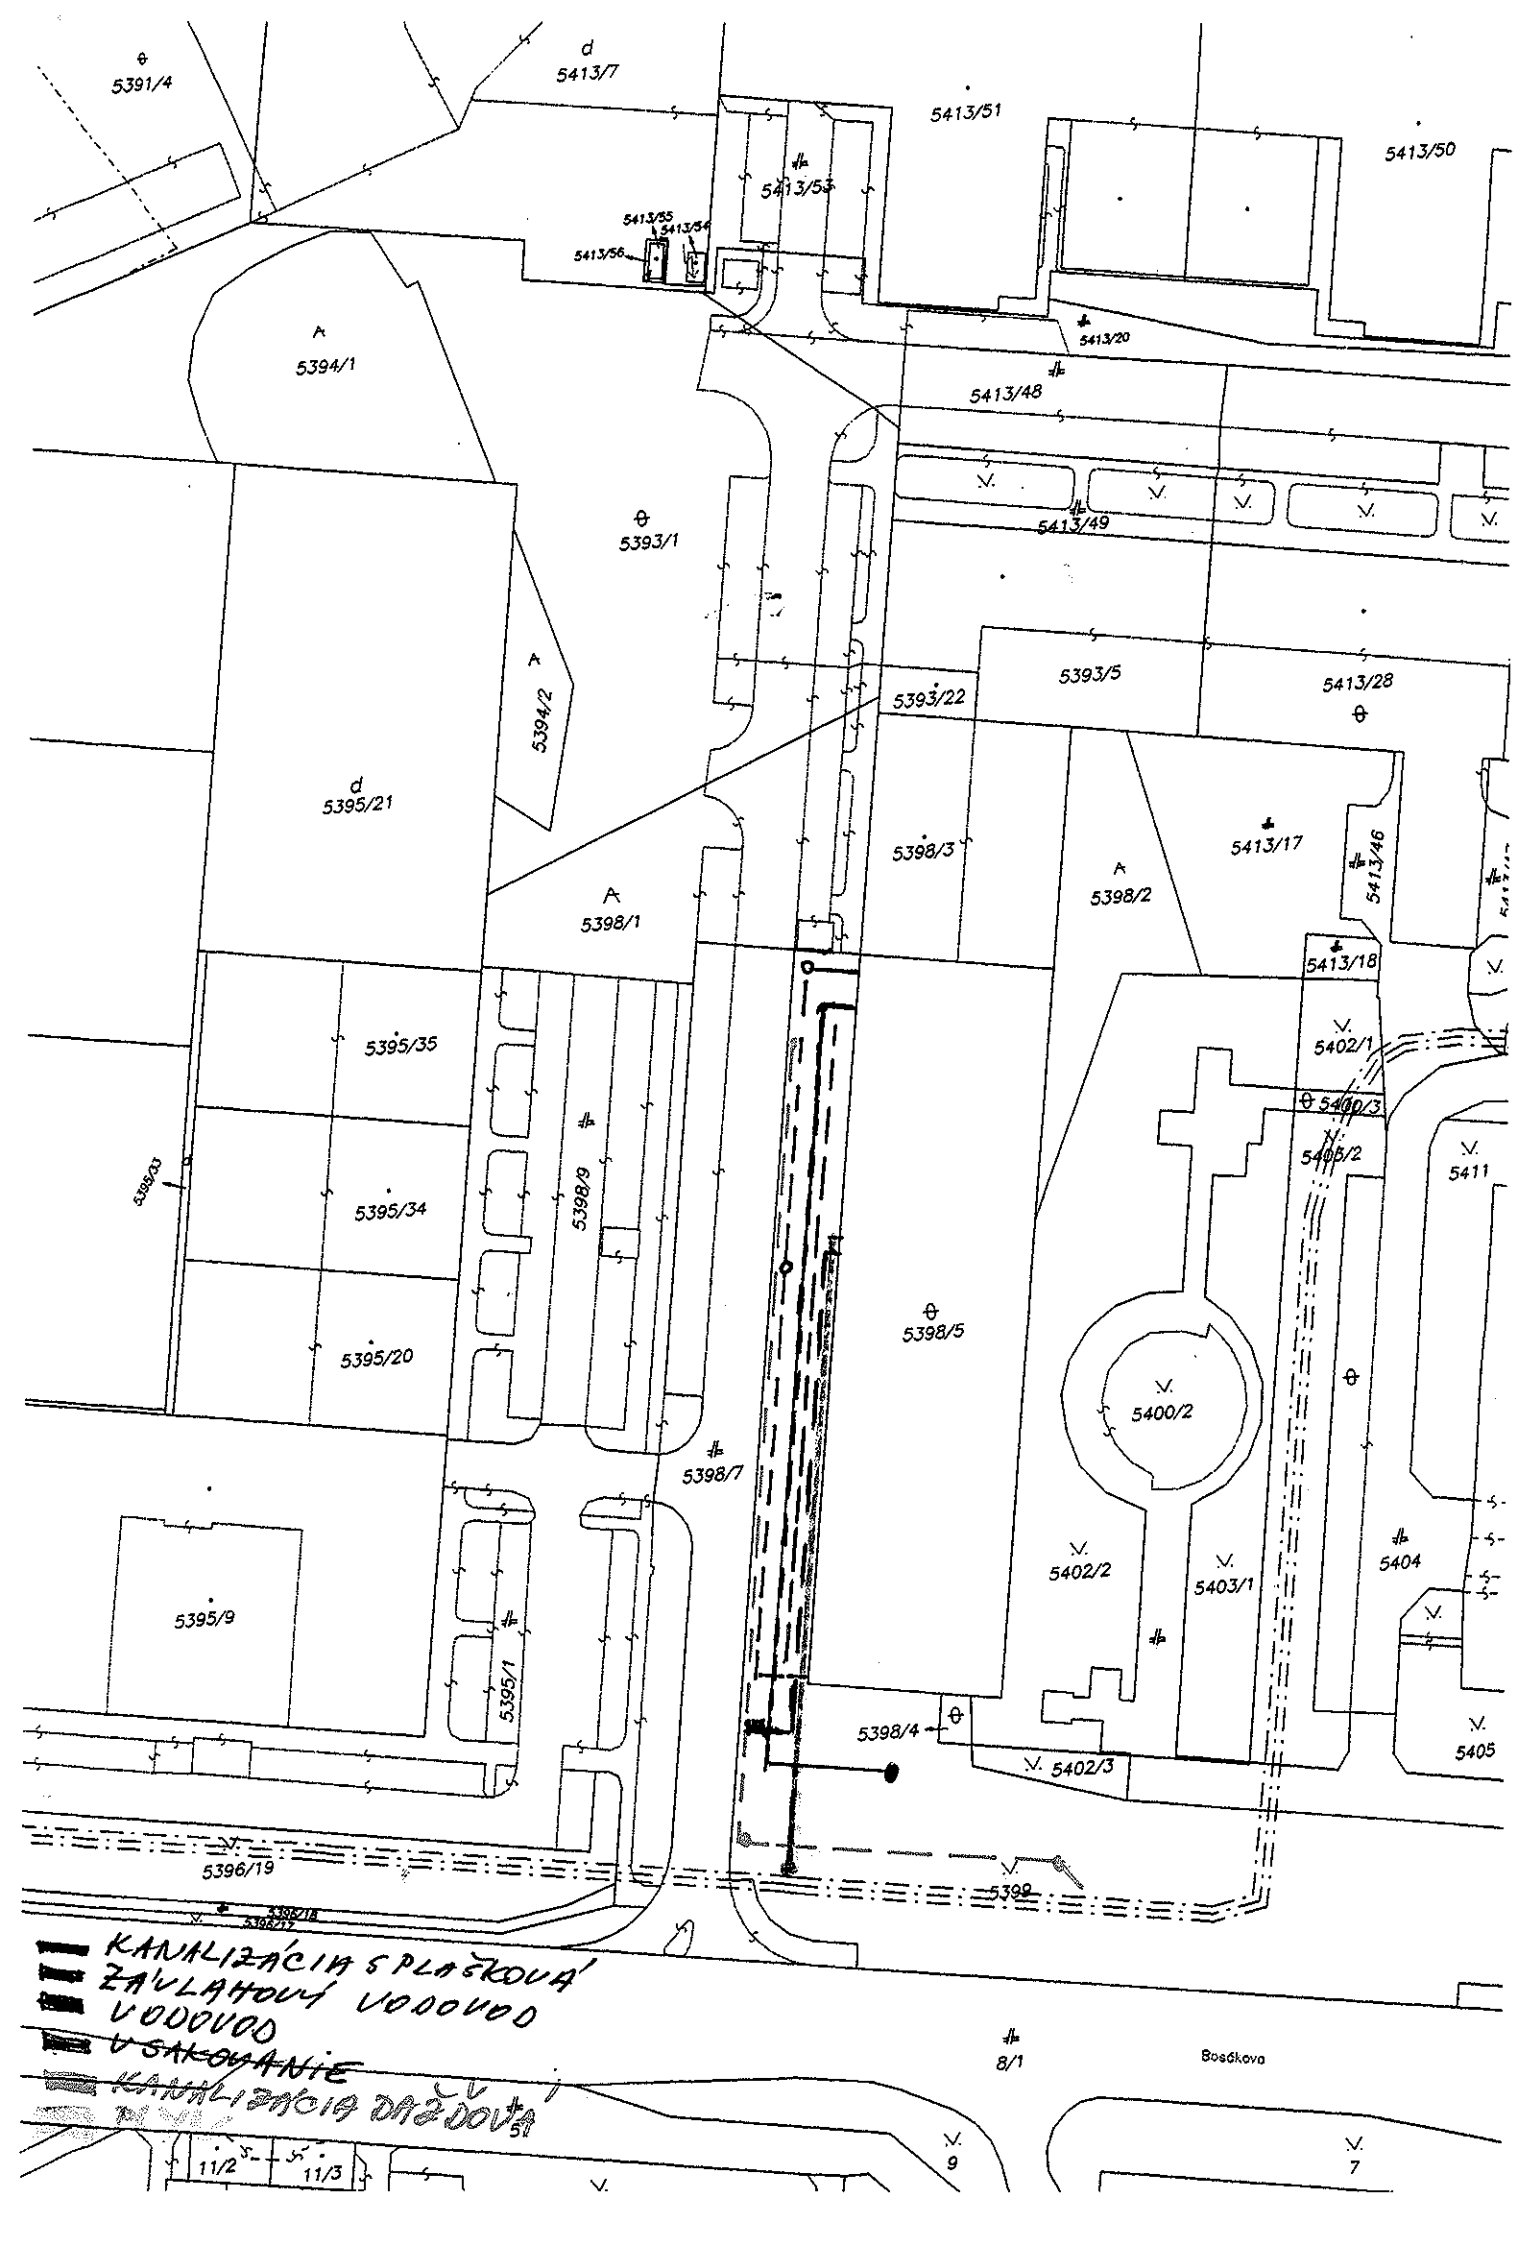

KANALIZÁCIA S PLAŠKOVÁ
ZÁVLAHOVÁ VODOVOD
VODOVOD
~~VSAKOVANIE~~
~~KANALIZÁCIA DAŽDOVÁ~~