

VÝKAZ VÝMER

str. 1

Doterajší stav					Zmeny					Nový stav					
Číslo parcely			Výmera		Druh pozemku	Diel	k parcele číslo	m ²	od parcely číslo	m ²	Číslo parcely	Výmera		Druh pozemku	Vlastník, (iná opráv. osoba) adresa, (sídlo)
LV	PK	KN	ha	m ²								ha	m ²		
Stav právny je totožný s registrom C KN															
3015		6743/7	409		zast.pl.						6743/7	409		zast.pl. 18	Doterajší
3015		6743/8	370		zast.pl.						6743/8	370		zast.pl. 26 21	detto
7022		6743/66	15		ost.pl.						6743/66	15		ost.pl. 99	detto
7022		6743/67	11		ost.pl.						6743/67	11		ost.pl. 99	detto
7022		6743/68	12		ost.pl.						6743/68	12		ost.pl. 99	detto
3495		21680	1	0676	ost.pl.						21680	1	0676	ost.pl. 37	detto
Spolu:															
Poznámka: Zriaďuje sa vecné bremeno na priznanie práva uloženia inžinierskych sietí (prípojka vodovodu, STL plynovodu, splaškovej kanalizácia a NN elektrickej prípojky) na parcele C-KN č.21680 vo vyznačenom rozsahu v prospech vlastníkov parciel C-KN č.6743/7,8,66,67,68.															
Legenda: kód spôsobu využívania 18 Pozemok, na ktorom je dvor 26 Pozemok, na ktorom je rozostavaná stavba 37 Pozemok, na ktorom sú skaly, svahy, roklíny, výmole, vysoké medze s krovím alebo kamením a iné plochy, ... 99 Pozemok využívaný podľa druhu pozemku kód druhu stavby 21 Rozostavaná budova															


t.č. 6.76 - 1997

Spoplatnené v zmysle zákona č. 145/95 Zb.

Geometrický plán je základom na právne úkony, keď údaje doterajšieho stavu výkazu výmer sú zhodné s údajmi platných výpisov z katastra nehnuteľností

Vyhoviteľ Triemzet s.r.o Pod Vachmajstrom 8 Bratislava 831 01 IČO: 35 919 094		Kraj Bratislavský	Okres Bratislava III	Obec BA-m.č. NOVÉ MESTO
		Kat. územie Vlnohrady	Číslo plánu 10/2014	Mapový list č. Pezinok 9-8/43
		<h2>GEOMETRICKÝ PLÁN</h2> na vyznačenie vecného bremena na priznanie práva uloženia inžinierskych sietí na p.č.21680.		
Vyhotovil		Autorizačne overil		Úradne overil Meno: Ing. Cipová Magdaléna
Dňa: 13.5.2014	Meno: Ing. Viktor Opál	Dňa: 13.5.2014	Meno: Ing. Juraj Bahna	Dňa: 29 Máj 2014
Nové hranice boli v prírode označené káblom, potrubím		Náležitosti a presnosťou zodpovedá predpisom		Úradne overené podľa § 9 zákona NR SR č. 215/1995 Z.z. o geodézii a kartografii
Záznam podrobného merania (meračský náčrt) č. 5374E		Pečiatka a podpis		Pečiatka a podpis
Súradnice bodov označených číslami a ostatné meračské údaje sú uložené vo všeobecnej dokumentácii				

t.č. 6.50 - 1997

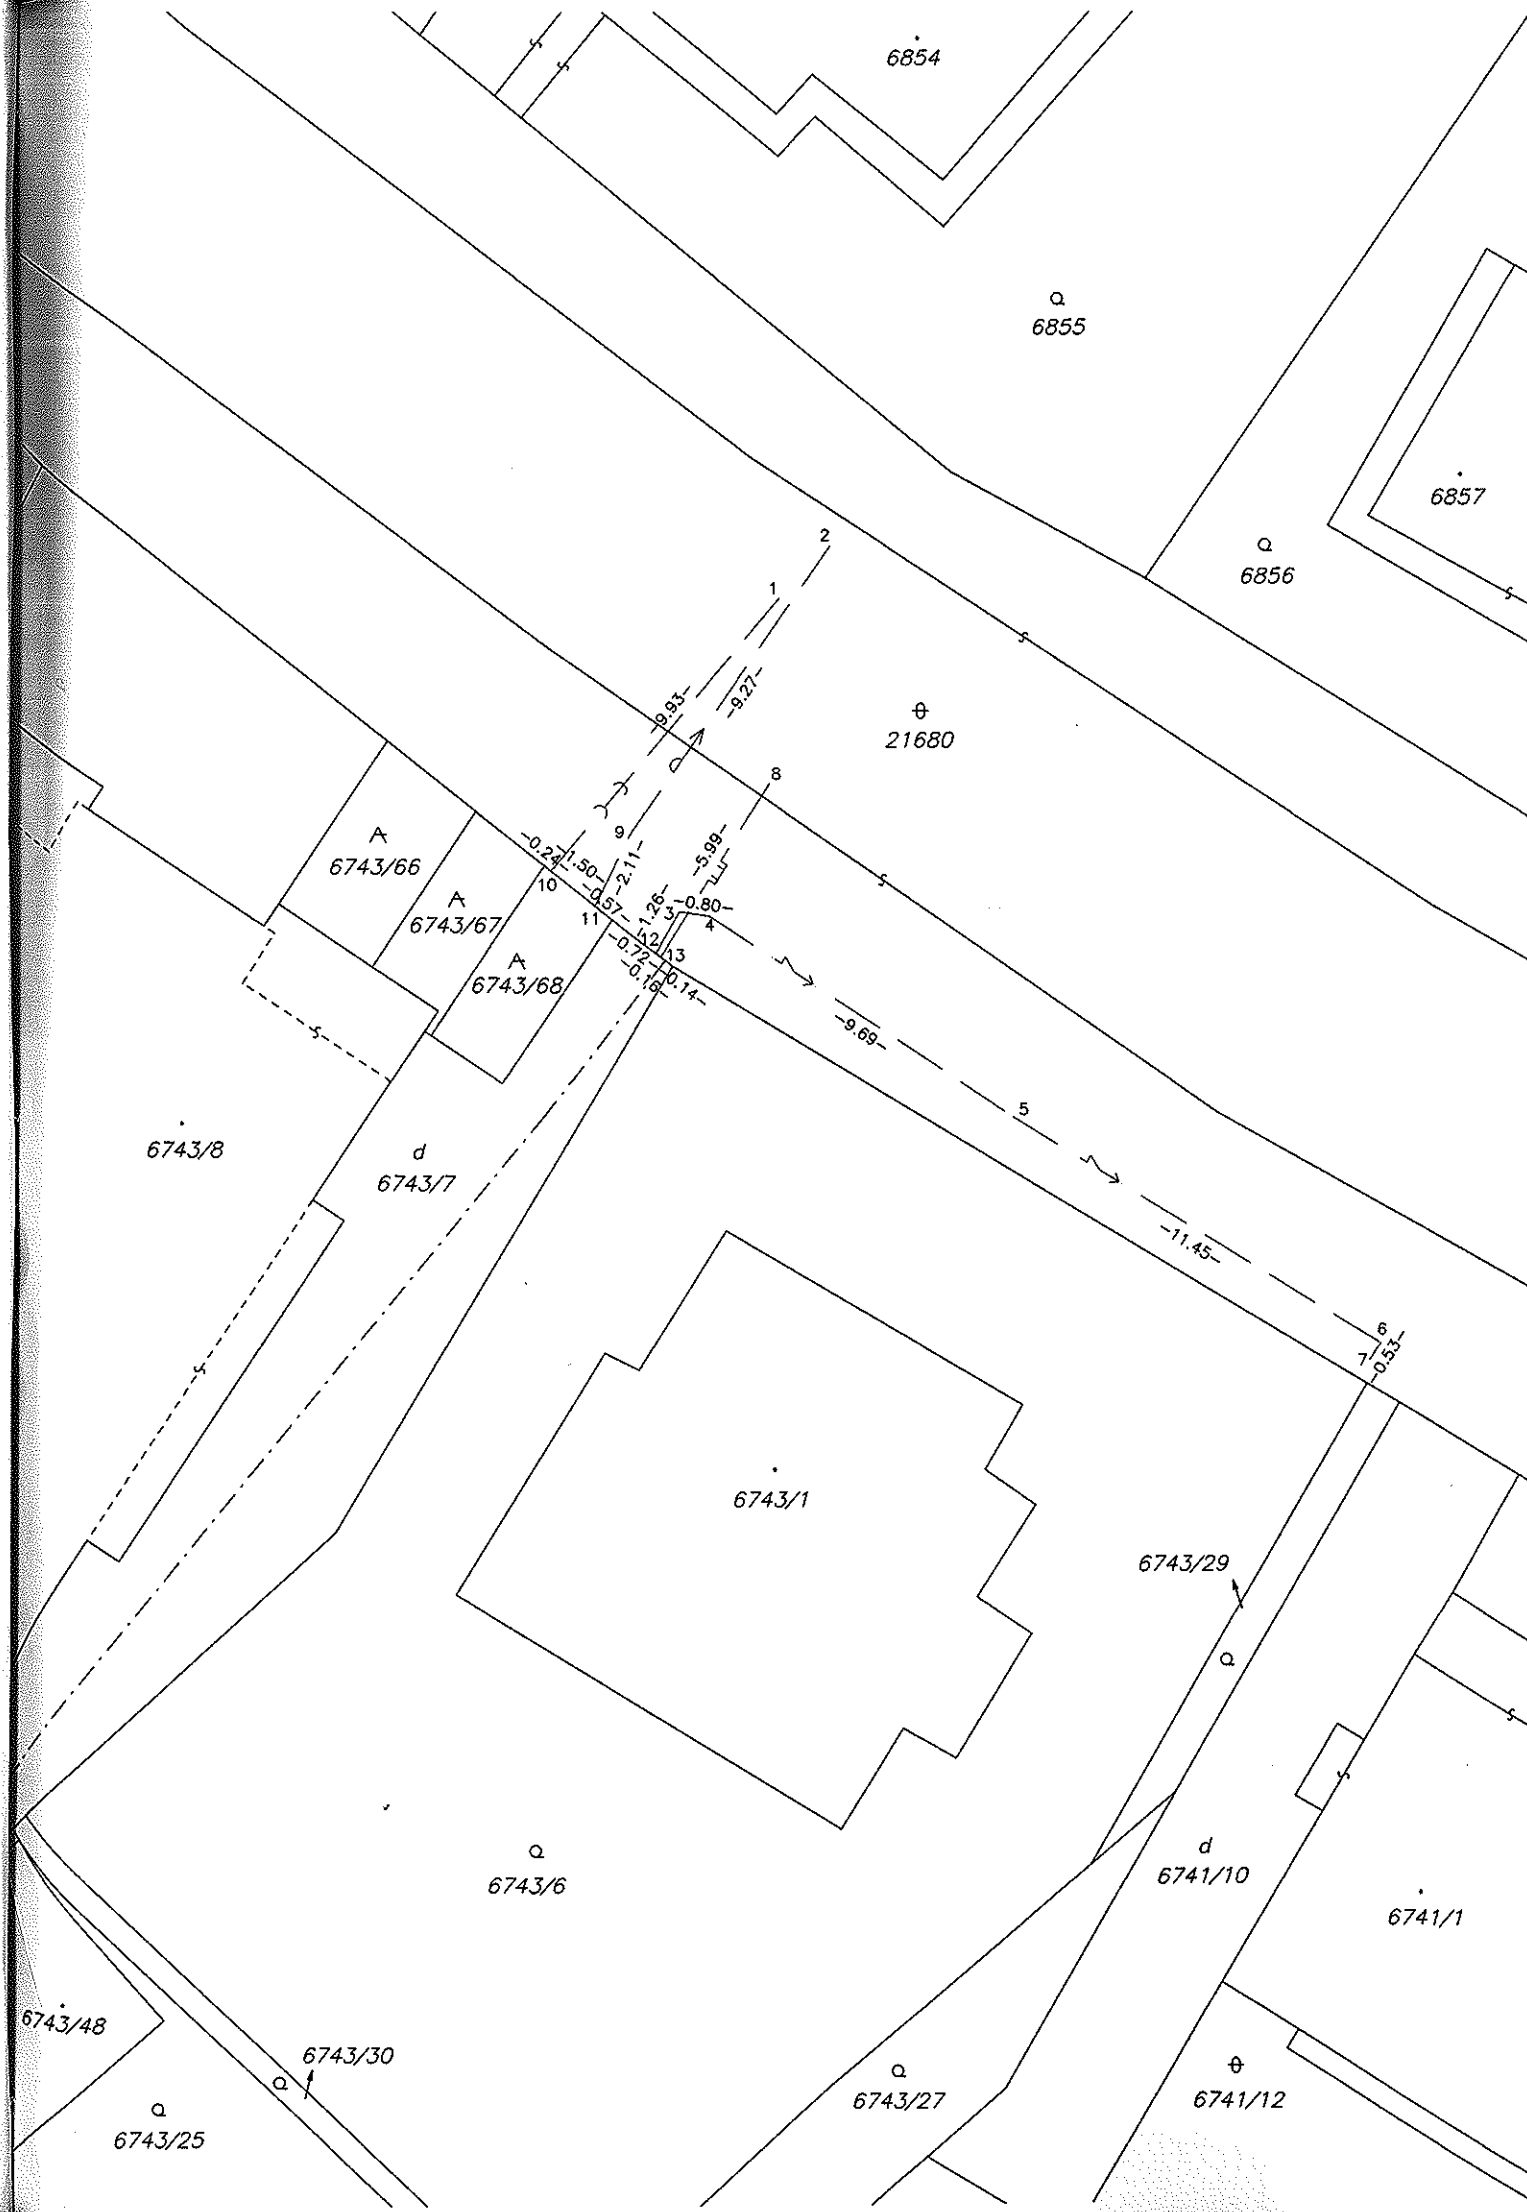

6854

q
6855

6857

q
6856

⊕
21680

A
6743/66

A
6743/67

A
6743/68

6743/8

d
6743/7

6743/1

6743/29

q
6743/6

d
6741/10

6741/1

6743/48

6743/30

q
6743/27

⊕
6741/12

q
6743/25