

pozemky
rený pod
rozsahu v
17424/53,
luté

0 v
ejazdu
gistra C
2013,
149,52,53

09 zo

č.
25/09,
52,53

e,

na

3,
53 v

na

VÝKAZ VÝMER

pžkn. vložky		Doterajší stav										Zmeny				Nový stav			
		listu vlastn. LV	parcely		Výmera		Druh pozemku	Diel číslo	k parcele číslo	m2	od parcely číslo	m2	Číslo parcely	Výmera		Druh pozemku	Vlastník, (iná oprávnená osoba) adresa (sídlo)		
			PK	KN-E	KN-C	ha								m2	ha				
Stav právny:																			
11785	17450	14	17450		14	14	1	PDZ	1			(17450	13	záhr.	Gschweng Štefánia (SPF) 1/1				
11786	17453	293	17453		293	293	37	PDZ	37			(17453	256	omá p.)	Mieslová Gerda (SPF) 1/1				
11787	17454/1	799	17454/1		799	799	86	PDZ	86			(17454/1	713	omá p.)	viď kópia LV				
5677	17449	48	17449		48	48	18	PDZ	18			(17449	30	trv.tráv.p.)	Ing.JUDr.Miroslav Konôpka, Klimkovičova 2, BA				
11788	17454/2	272	17454/2		272	272	25	PDZ	25			(17454/2	247	omá p.)	Marianna Mieslová (SPF)				
5677	17448	550	17448		550	550	85	PDZ	85			(17448	465	omá p.)	Ing.JUDr.Miroslav Konôpka, Klimkovičova 2, BA				
776	17456	160	17456		160	160	34	PDZ	34			(17456	126	ost.pl.)	Frantz Robert, Račianska 129, BA, 1/2				
11792	17472/2	1653	17472/2		1653	1653	1	PDZ	1			(17472/2	1652	omá p.)	Frantzová Mária (SPF) 1/1 Weinzenfl Karo 1/4				
400	17466	1027	17466		1027	1027	23	PDZ	23			(17466	1004	omá p.)	HL.mesto SR Bratislava				
4019	17465	1218	17465		1218	1218	65	PDZ	65			(17465	1153	omá p.)	HL.mesto SR Bratislava viď kópia LV				
400	22258/2	7936	22258/2		7936	7936	266	PDZ	266			(22258/2	7670	zast.pl.)	HL.mesto SR Bratislava				
11790	17461/1	127	17461/1		127	127	9	PDZ	9			(17461	118	omá p.)	Albertína Čichová (SPF)				
4712	17460	125	17460		125	125	8	PDZ	8			(17460	117	omá p.)	Peter Zábojník, Radlinského 39? BA				
776	17458	957	17458		957	957	55	PDZ	55			(17458	902	omá p.)	Frantz Robert, Račianska 129, BA, 1/2				
11789	17457	955	17457		955	955	67	PDZ	67			(17457	888	omá p.)	Frantzová Mária (SPF) 1/1 viď kópia LV				
400	17459	369	17459		369	369	6	PDZ	6			(17459	363	zast.pl.)	HL. mesto SR Bratislava				
400	17447	299	17447		299	299	38	PDZ	38			(17447	261	omá p.)	HL. mesto SR Bratislava				
400	17442	288	17442		288	288	45	PDZ	45			(17442	243	trv.tp.)	HL.mesto SR Bratislava				
400	17441	289	17441		289	289	58	PDZ	58			(17441	231	omá p.)	HL.mesto SR Bratislava				
400	17436	368	17436		368	368	15	PDZ	15			(17436	353	záhr.)	HL.mesto SR Bratislava				
400	17435	421	17435		421	421	16	PDZ	16			(17435	405	záhr.)	HL.mesto SR Bratislava				
400	17429	376	17429		376	376	15	PDZ	15			(17429	361	vinice)	HL.mesto SR Bratislava				
400	17428	372	17428		372	372	14	PDZ	14			(17428	358	ov.sad)	HL.mesto SR Bratislava				
11784	17423	381	17423		381	381	19	PDZ	19			(17423	362	záhr.)	HL.mesto SR Bratislava				
11783	17422	381	17422		381	381	29	PDZ	29			(17422	352	záhr.)	Welser Viliam (SPF)				
400	17417	1058	17417		1058	1058	47	PDZ	47			(17417	1011	omá p.)	Welser Krištof (SPF)				
9277	17412	372	17412		372	372	1	PDZ	1			(17412	371	omá p.)	HL.mesto SR Bratislava viď kópia LV				

Malé Kráľovany s.r.o.
Mlynské nivy 49
821 09 Bratislava, Slovensko
IČO: 36 692 587
IČ DPH: SK2022276586

VÝKAZ VÝMÉR

Doterajší stav

Zmeny

Nový stav

pz.kn. vločky	PK	listu vlastn. LV	Číslo parcely			Druh pozemku	Diel číslo	k parcele číslo	m2	od parcely číslo	m2	Číslo parcely	Výmera		Druh pozemku kód	Vlastník, (iná oprávnená osoba) adresa (sídlo)
			PK	KN-E	KN-C								ha	m2		
		10279			17424/16	ost.pl.	17	PDZ	4			17424/16	116		ost.pl. 29	doterajší
		10279			17424/15	zast.pl.	29	PDZ	6			17424/15	2420		zast.pl. 22	doterajší
		10280			17424/20	zast.pl.	30	PDZ	7			17424/15	406		zast.pl. 22	doterajší
		1994			17424/36	zast.pl.	31	PDZ	4			17424/36	1689		zast.pl. 22	doterajší
							1			17450	1					
							2			17453	37					
							3			17454/1	86					
							4			17449	18					
							5			17454/2	25					
							6			17448	85					
							7			17456	34					
							8			17472/2	1					
							9			17466	23					
							10			17465	65					
							11			22258/2	266					
							12			17461/1	9					
							13			17460	8					
							14			17458	55					
							15			17457	67					
							16			17459	6					
							17			17424/16	4					
							18			17447	38					
							19			17442	45					
							20			17441	58					
							21			17436	15					
							22			17435	16					
							23			17429	15					
							24			17428	14					
							25			17423	19					
							26			17422	29					

VÝKAZ VÝMĚR

Doterajší stav										Nový stav									
pozn. vložky	listu	mástrn.	Číslo parcely			Druh pozemku	Diel číslo	k parcele číslo	m2	od parcely číslo	m2	Číslo parcely	Výmera		Druh pozemku	Vlastník, (iná oprávnená osoba) adresa (sídlo)			
			PK	LV	KN-E								KN-C	ha			m2	ha	m2
						27			17417	47									
						28			17412	1									
						29			17424/15	6									
						30			17424/20	7									
						31			17424/36	4	PDZ		1104			doterajší			
spolu:										1104			3	5760					


Legenda: kód spôsobu využívania:

- 22 Pozemok, na ktorom je postavená inžinierska stavba – cestná, miestna a účelová komunikácia, lesná cesta, poľná cesta, chodník, nekrýté parkovisko a ich súčasť
- 29 Pozemok, na ktorom je okrasná záhrada, uličná a sídlisková zeleň, park a iná funkčná zeleň a lesný pozemok na rekreačné a potovnicke využívanie

Poznámka:

PDZ = plocha dočasného záberu pre stavebné objekty SO 01.2.2, SO 04, SO 05.1, SO 05.2, SO 06, SO 08.

Malé Krasňany s.r.o.
 Mlynské nivy 49
 821 09 Bratislava, Slovensko
 IČO: 36 692 584
 IČ DPH: SK2022276586

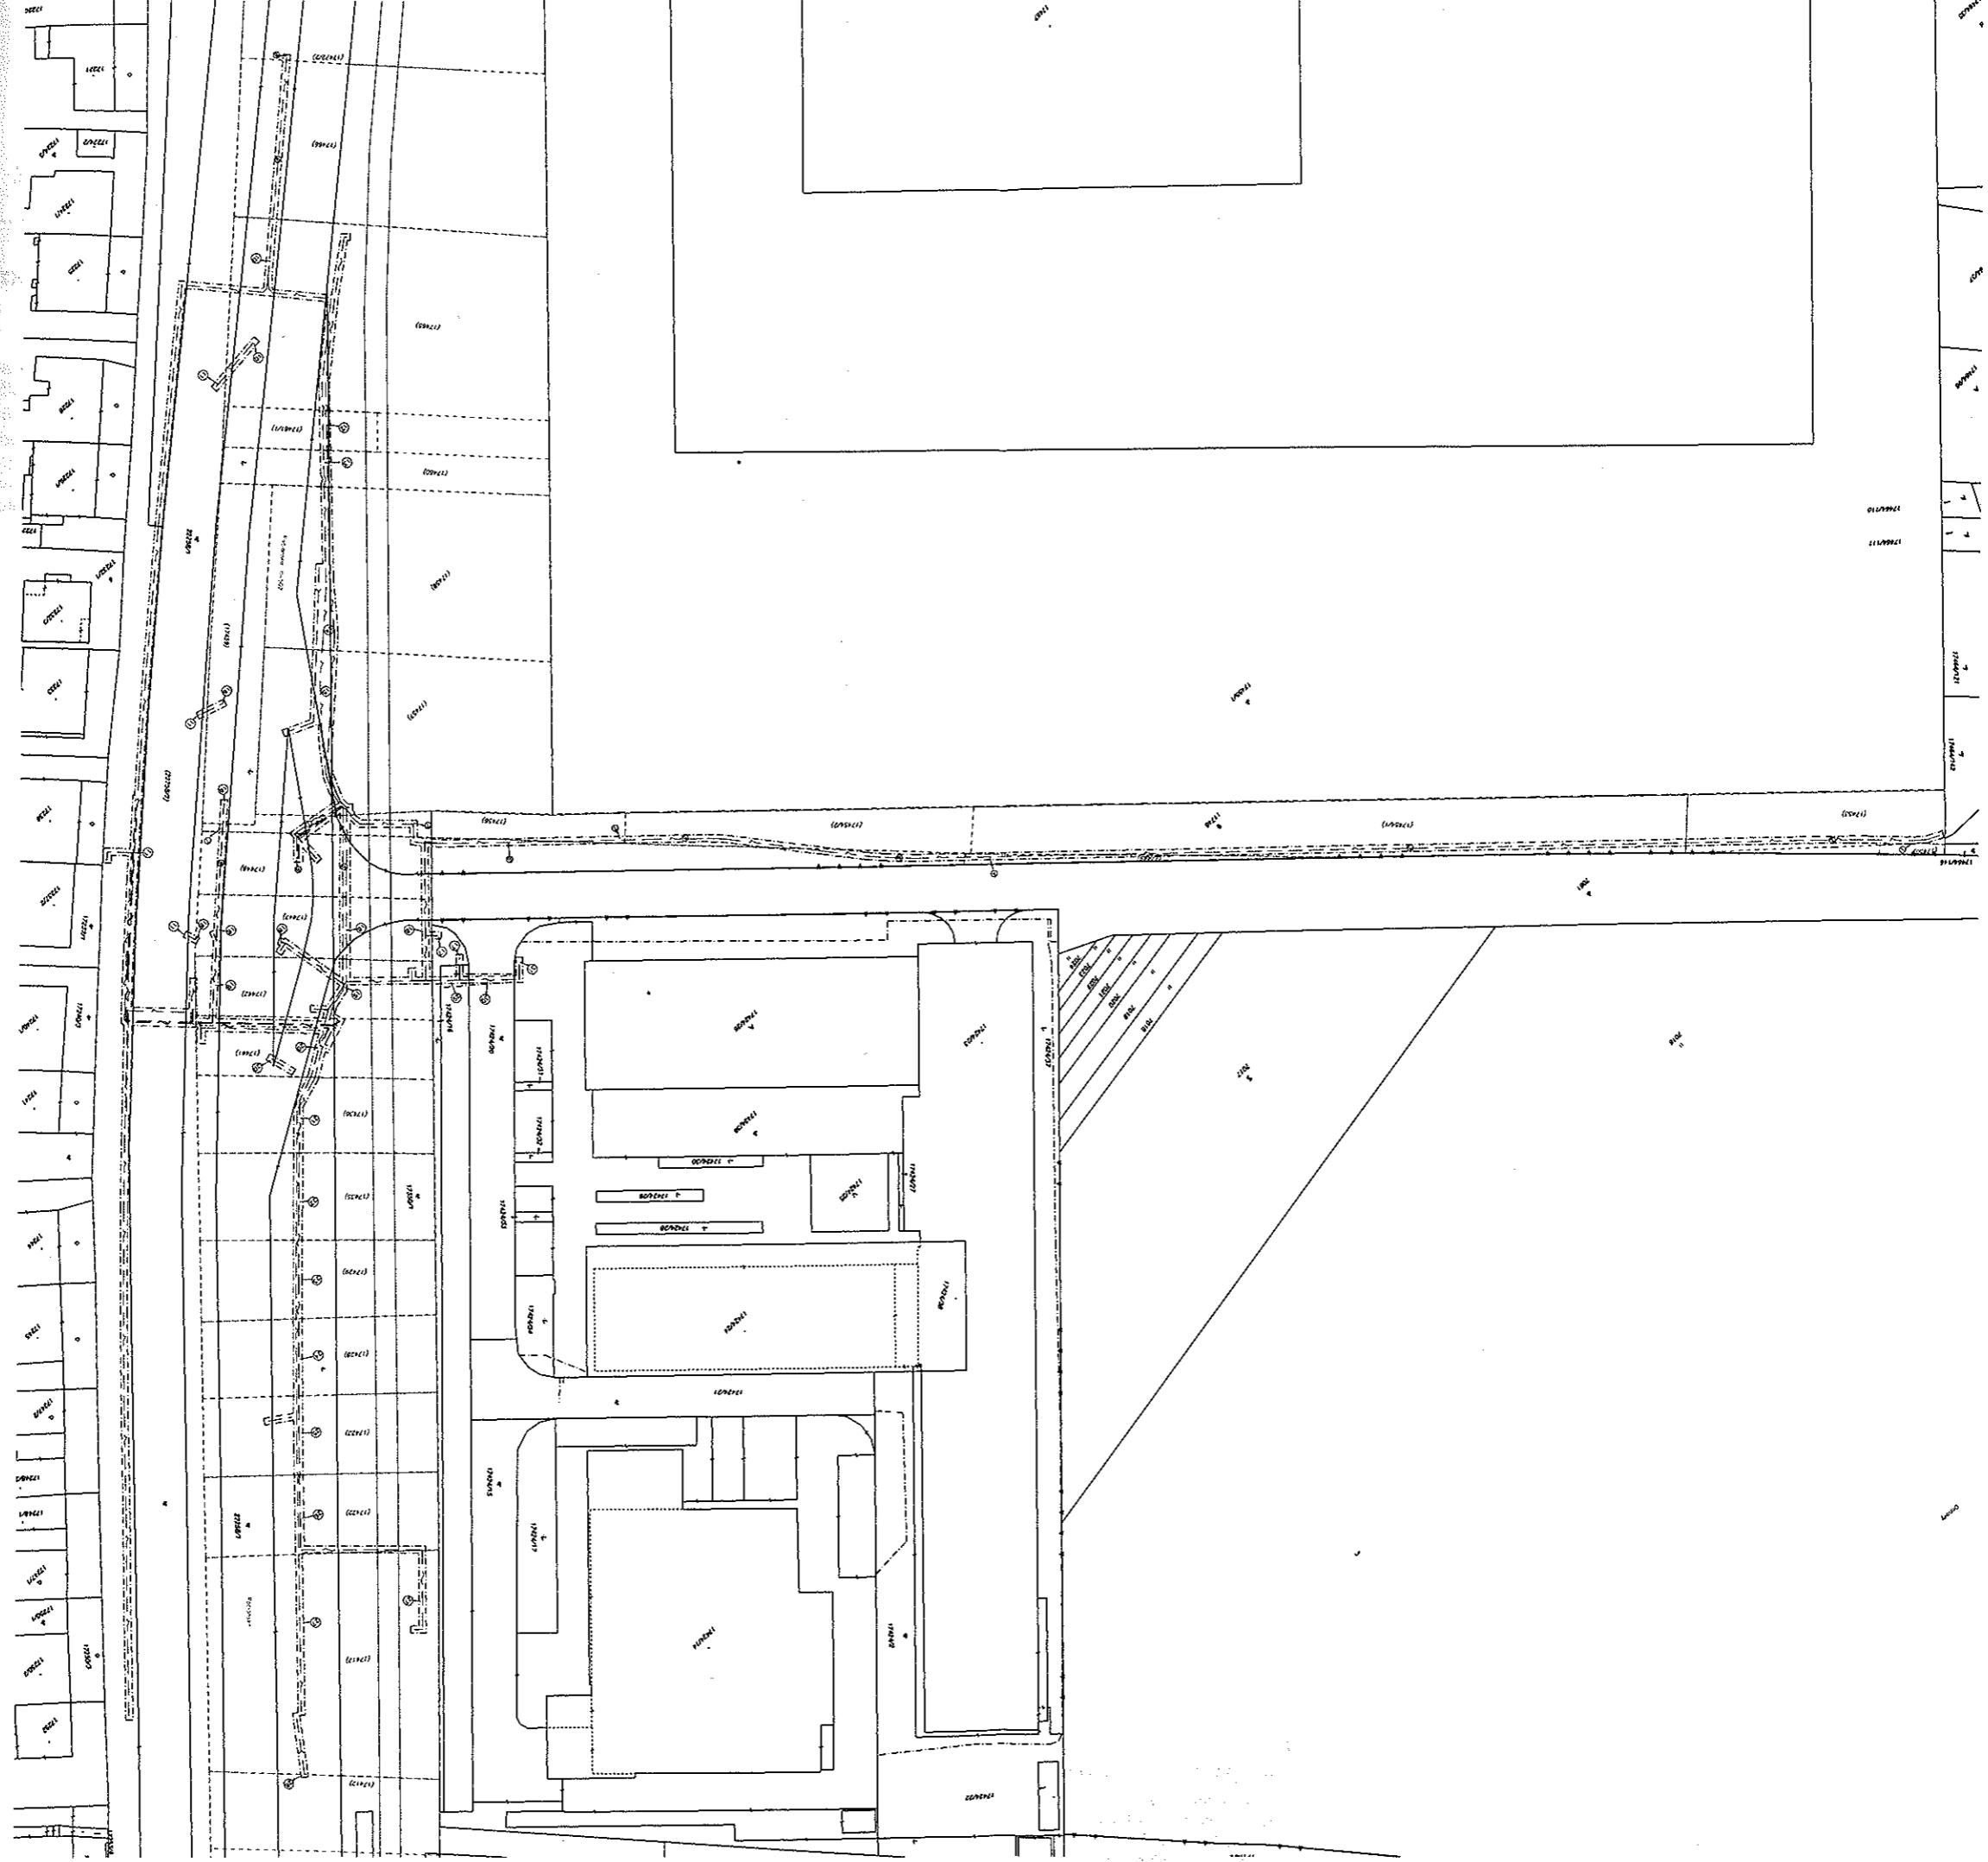

Scale: 1:500
Date: 10/10/2010
Drawing No: 10/10/2010/01