


- UZEMNENIE MENIARNE DFB
- -> REKONŠTRUKCIA VODOVODU BVS
- PREKLÁDKA VODOVOD. PRÍPOJKY MENIARNE DFB
- + VODOVOD. PRÍPOJKA
- - PREKLÁDKA VODOVOD. PRÍPOJKY BILLA
- - KANALIZAČNÉ PRÍPOJKY
- PREKLÁDKA KANAL. PRÍPOJKY MENIARNE DFB
- - MŇ PRÍPOJKA

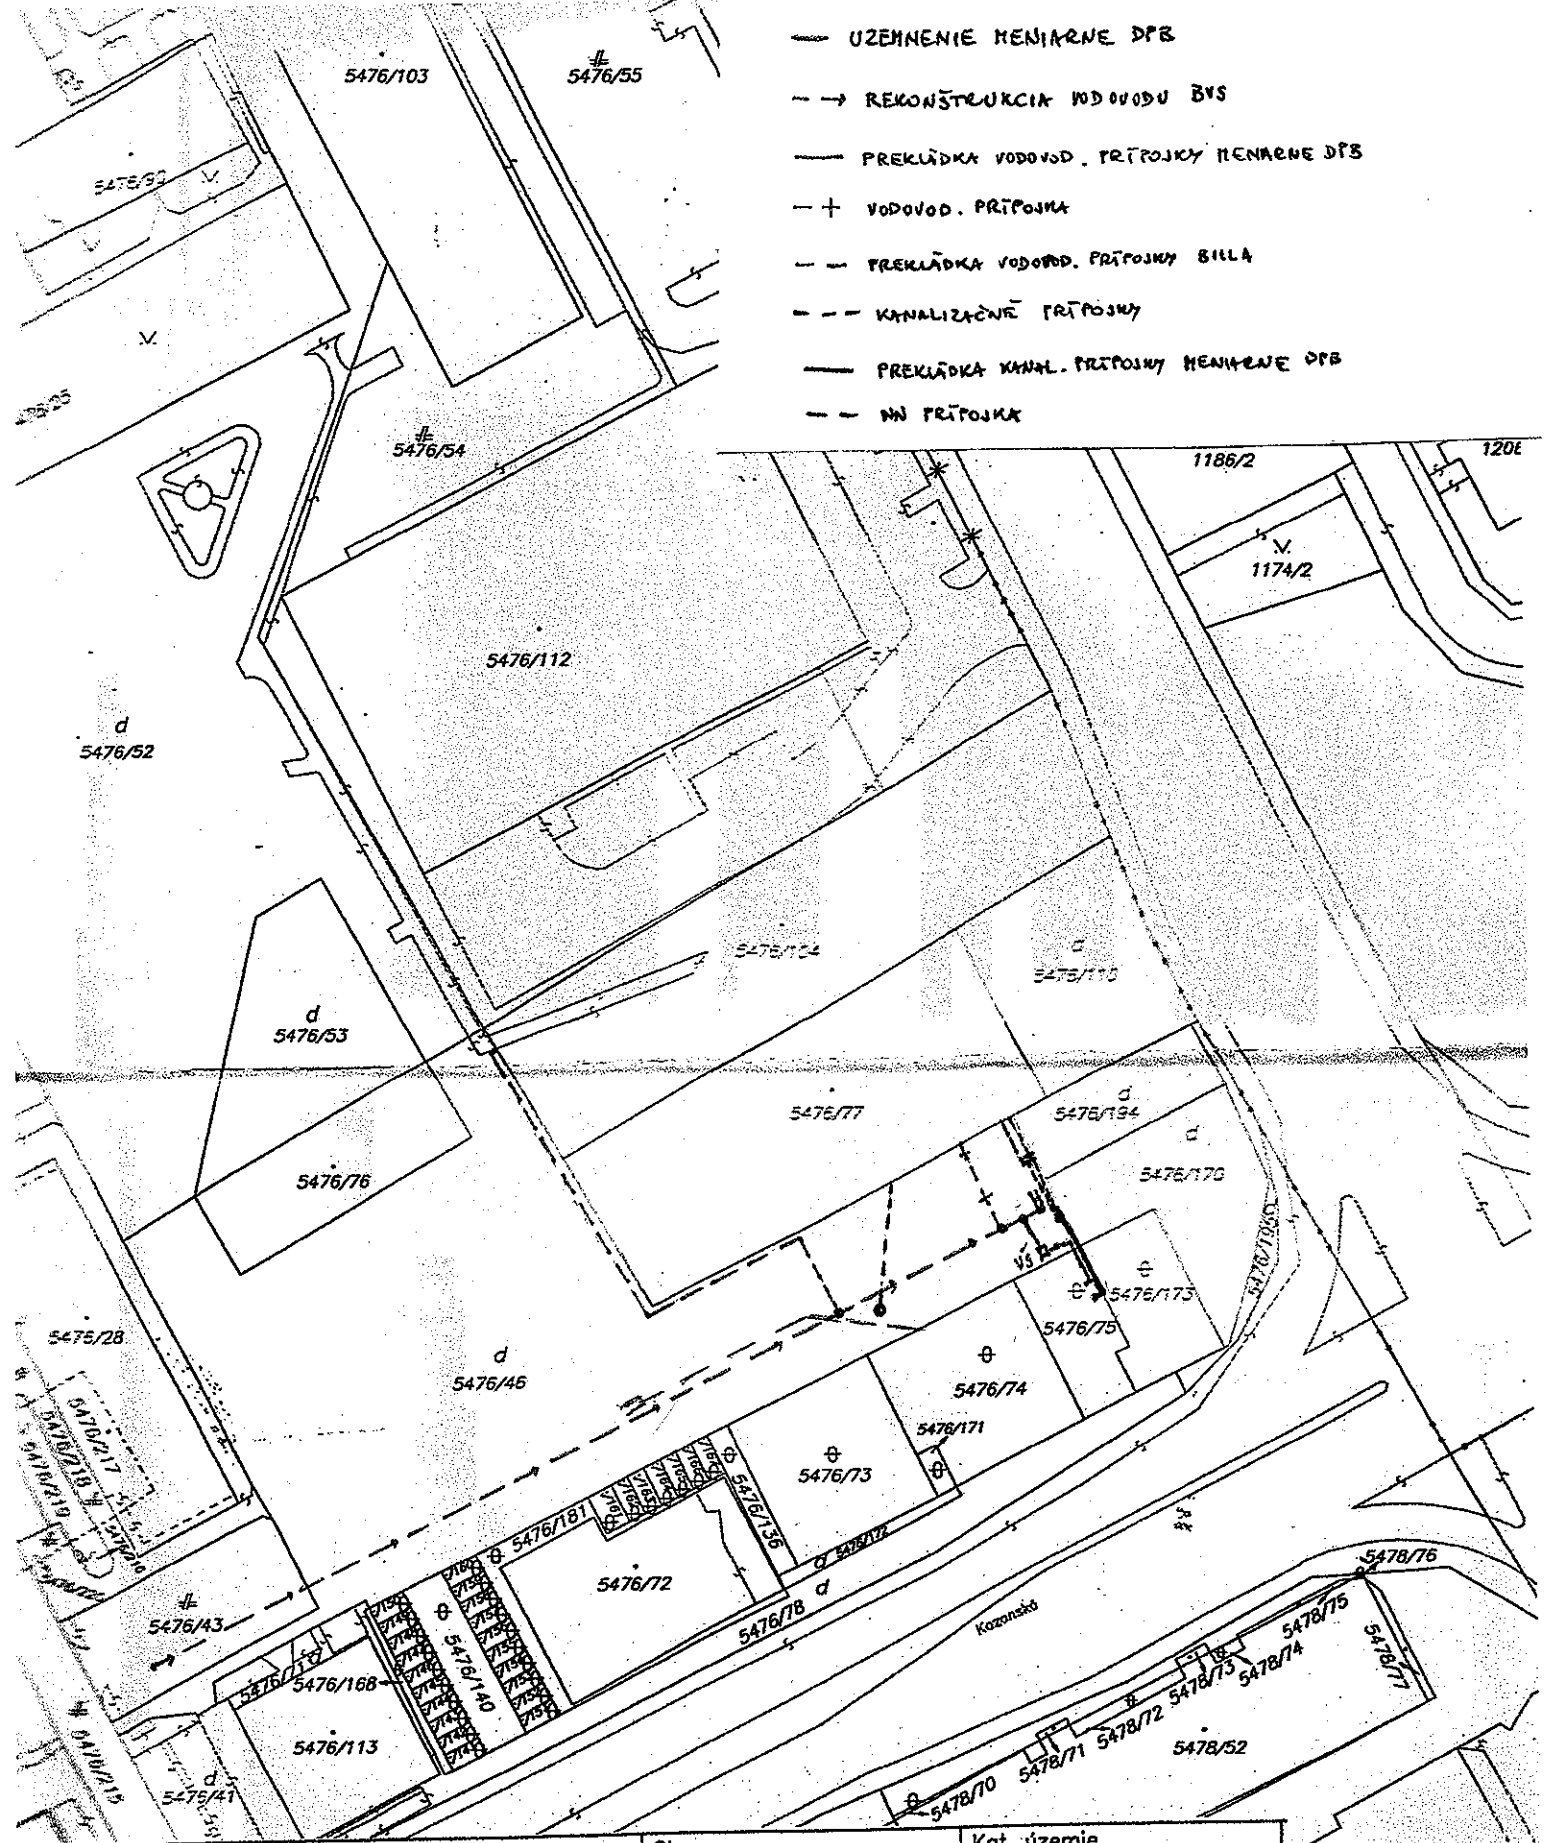


Okresný úrad
Bratislava
katastrálny odbor

Okres Bratislava II	Obec BA-m.č. PODUNAJSKÉ BISKUPICE	Kat. územie Podunajské Biskupice
Číslo zákazky K1-4510 114	Vektorová mapa	Mierka 1 : 1000
KÓPIA KATASTRÁLNEJ MAPY		
na parcelu: ---		

Vyhotovil

Meno

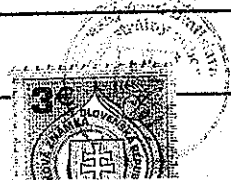

701