


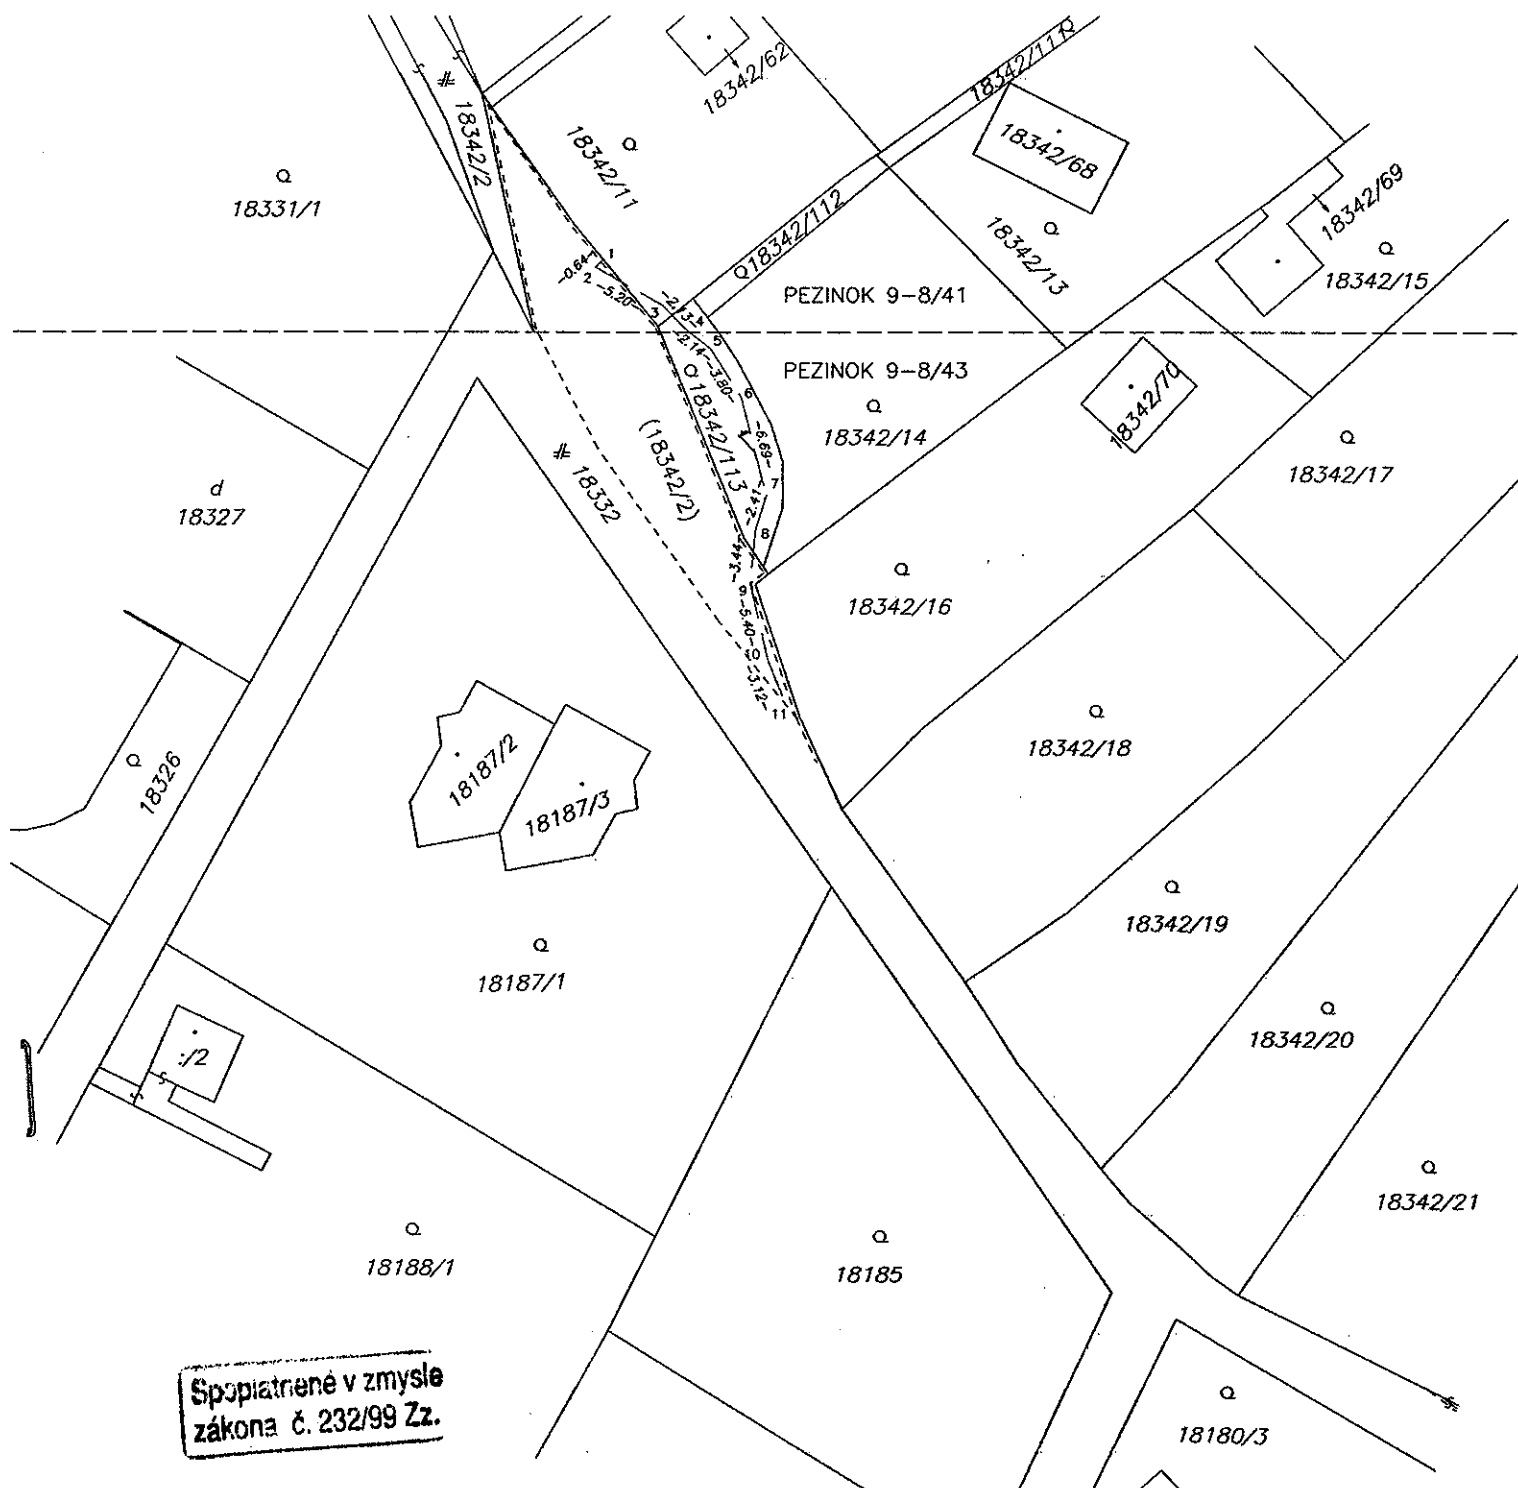

Geometrický plán je podkladom na právne úkony, keď údaje doterajšieho stavu výkazu výmer sú zhodné s údajmi platných výpisov z katastra nehnuteľností

Vyhotovitel Radovan Verčík – RV GEO Bazovského 17 Bratislava 84101 IČO: 41335996		Kraj Bratislavský	Okres Bratislava III	Obec BA-m.č. NOVÉ MESTO
Kat. územie Vinohrady		Číslo plánu 411-1/2014	Mapový list č. Pezinok 9-8/41,43	
GEOMETRICKÝ PLÁN				
na vyznačenie vecného bremena práva uloženia inž. sietí na parc. reg. E-KN č. 18342/2 a parc. reg. C-KN č. 18342/11, 18342/113				
Vyhotovil Dňa: 5.12.2014 Meno: Ing. Miloš Belko		Autorizačne overil Dňa: 5.12.2014 Meno: Ing. Miloš Belko		Úradne overil Meno: Ing. Marián Druska Dňa: 22.12.2014 Číslo: 2795/2014
Nové hranice boli v prírode označené neboli označené		Náležitostami a výmerom, zápisom predpisom		Úradne overené podľa § 9 zákona NR SR č. 215/1995 Z.z. o geodézii a kartografii
Záznam podrobného merania (meračský náčrt) č. 5488		Ing. Miloš Belko 891 Bratislava Autorizovaný geodet a kartograf		Pečiatka a podpis
Súradnice bodov označených číslami a ostatné meračské údaje sú uložené vo všeobecnej dokumentácii		Pečiatka a podpis		

Výkaz výmer

Doterajší stav										Zmeny					Nový stav				
Pk.vlož.		Číslo			Výmera		Druh pozemku	Diel	k parcele číslo	m ²	od parcele číslo	m ²	Číslo parcele	Výmera		Druh pozemku	Vlastník (iná opráv. osoba) adresa (sídlo)		
PK	LV	PK	KN-E	KN-C	ha	m ²								ha	m ²			ha	m ²
Stav právny																			
6747		18342/2			198		záhrada						(18342/2	198		záhrada)	Hlavné mesto SR - Bratislava		
3673		18342/11			318		záhrada						18342/11	318		záhrada 4	Prírodné nám. 1, Bratislava		
3673		18342/113			63		záhrada						18342/113	63		záhrada 4	detto		
Stav podľa registra C-KN																			
-		18332			1308		zast. pl.						18332	1308		zast. pl. 22	doterajší		
3673		18342/11			318		záhrada						18342/11	318		záhrada 4	ako v stave právnom		
3673		18342/113			63		záhrada						18342/113	63		záhrada 4	ako v stave právnom		
Spolu:																			
Poznámka: Zriaďuje sa vecné bremeno na priznanie práva uloženia inžinierskych sietí vo vyznačenom rozsahu na parcely reg. E-KN č. 18342/2 a parcely reg. C-KN č. 18342/11, 18342/113 v prospech Západoslovenská distribučná, a.s., Čulenova 6, Bratislava.																			
Kód spôsobu využívania:																			
22 - Pozemok, na ktorom je postavená inžinierska stavba - cestná, miestna a účelová komunikácia, lesná cesta, poľná cesta, chodník, nekryté parkoviisko a ich súčasti																			
4 - Pozemok prevažne v zastavanom území obce alebo v záhradkárskej osade, na ktorom sa pestuje zelenina, ovocie, okrasná nízka a vysoká zeleň a iné poľnohospodárske plodiny																			