


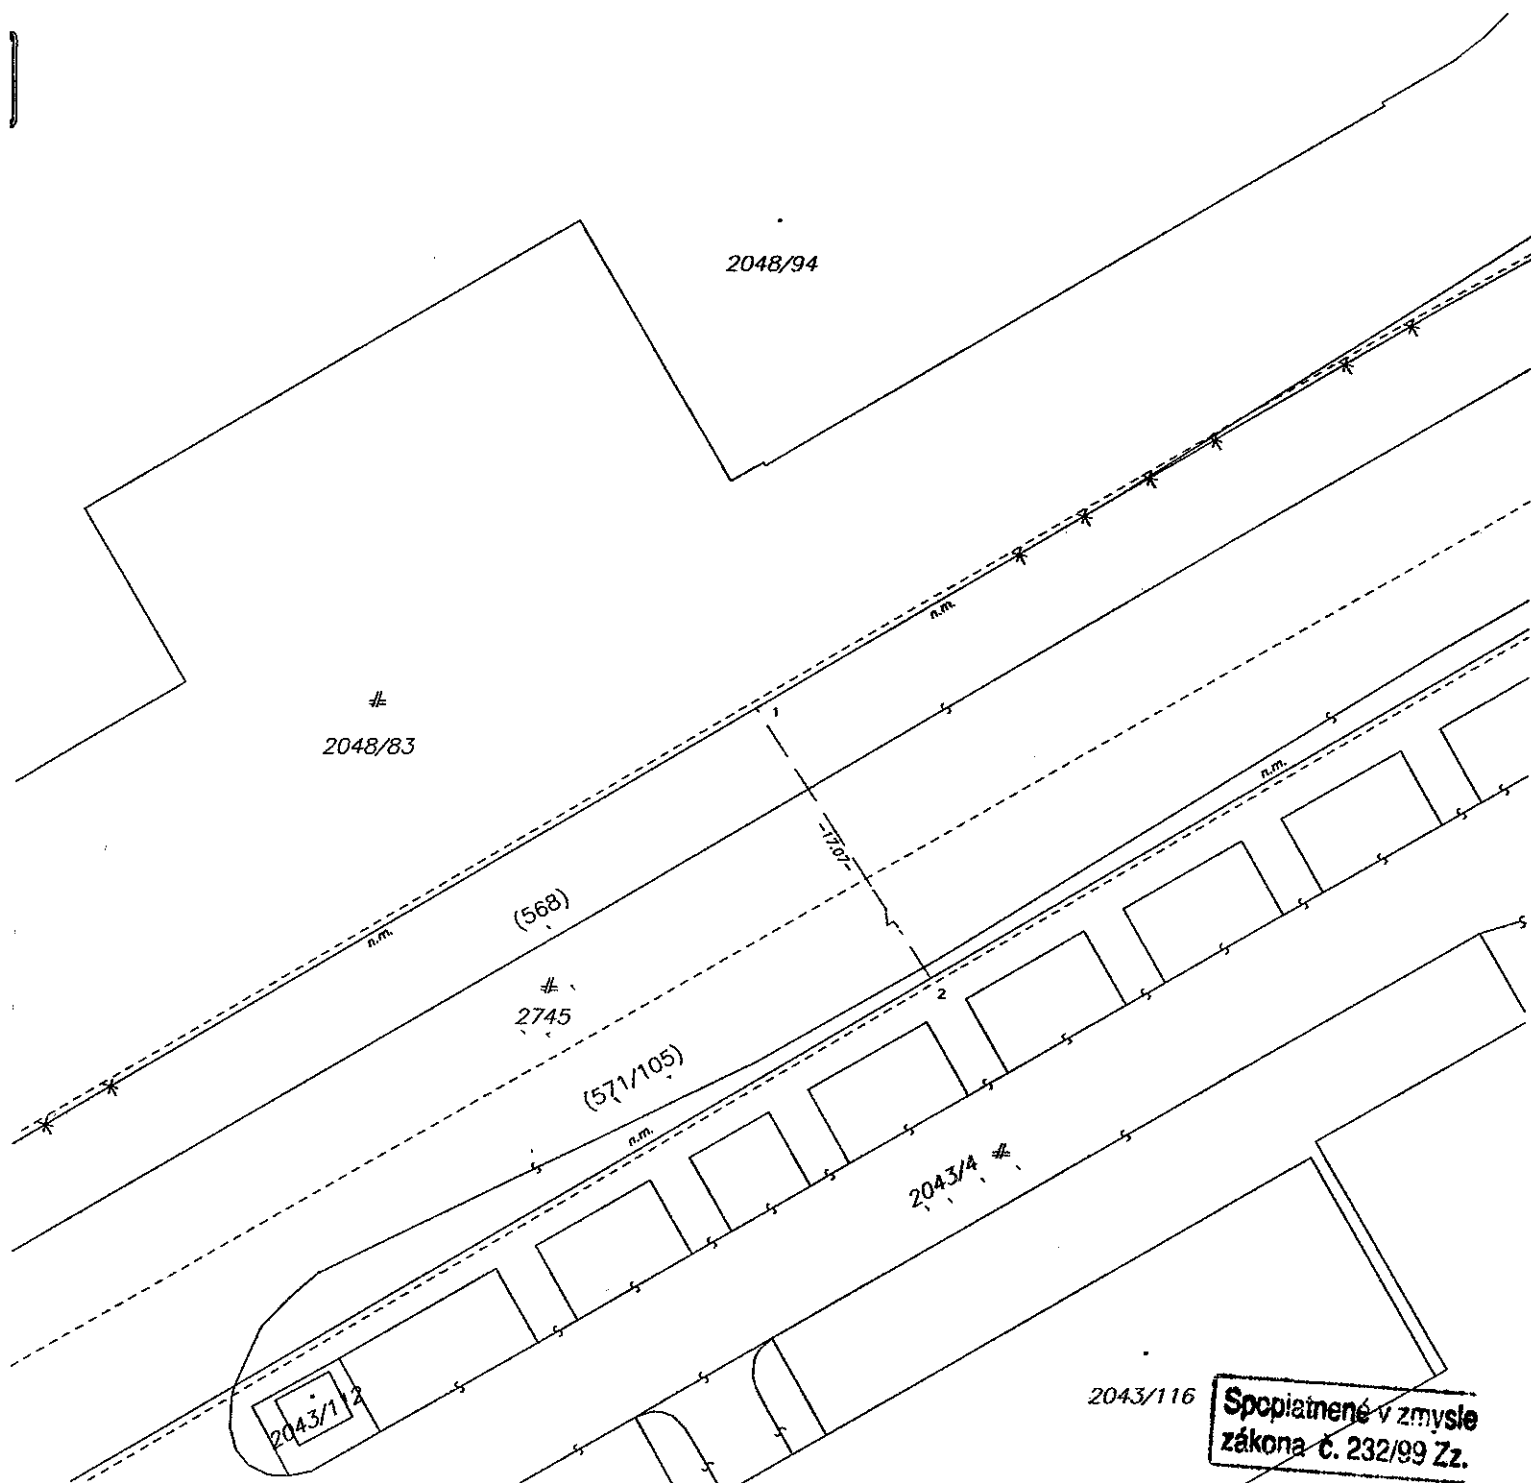

Geometrický plán je podkladom na právne úkony, keď údaje doterajšieho stavu výkazu výmer sú zhodné s údajmi platných výpisov z katastra nehnuteľností

Vyhotovitel Radovan Verčák – RV GEO Bazovského 17 Bratislava 84101 IČO: 41335996		Kraj Bratislavský	Okres Bratislava III	Obec BA-m.č. VAJNORY
Kat. územie Vajnory		Číslo plánu 314-1/2014	Mapový list č. Pezinok 6-7/32	
GEOMETRICKÝ PLÁN		na vyznačenie vecného bremena práva uloženia inž. sietí na parc. reg. E-KN 568, 571/105		
Vyhotovil Dňa: 19.1.2015 Meno: Ing. Miloš Beľko		Autorizačne overil Dňa: 19.1.2015 Meno: Ing. Miloš Beľko		Úradne overil Meno: Ing. Marián Druska
Dňa: 19.1.2015 Meno: Ing. Miloš Beľko		Dňa: 19.1.2015 Meno: Ing. Miloš Beľko		Dňa: 4.2.2015 Číslo: 854/2015
Nové hranice boli v prírode označené neboli označené		Náležitosti podľa predpisov		Úradne overené podľa § 9 zákona NR SR č. 215/1995 Z. z. o geodézii a kartografii
Záznam podrobného merania (meračský náčrt) č. 3188		Pečiatka a podpis		Pečiatka a podpis
Súradnice bodov označených číslami a ostatné meračské údaje sú uložené vo všeobecnej dokumentácii		Pečiatka a podpis		Pečiatka a podpis

Výkaz výmer

Doterajší stav										Zmeny				Nový stav			
Číslo		Výmera		Druh pozemku	Diel	k parcele číslo	m ²	od parcely číslo	m ²	Číslo parcely	Výmera		Druh pozemku	Vlastník (iná opráv. osoba) adresa (sídlo)			
PK	LV	PK	KN-E								KN-C	ha			m ²		
5389			568							(568	1	5512	zast. pl.)	Hlavné mesto SR - Bratislava Primaciálne nám. 1, Bratislava			
5389			571/105							(571/105		9556	orná p.)	Hlavné mesto SR - Bratislava Primaciálne nám. 1, Bratislava			
Spolu:																	
Spolu:																	
Poznámka:					Zriaďuje sa vecné bremeno na priznanie práva uloženia inžinierskych sietí vo vyznačenom rozsahu na parcelu reg. E-KN č. 568, 571/105 v prospech Západoslovenská distribučná, a.s., Čulenova 6, Bratislava.												
Kód spôsobu využívania:					22 - Pozemok, na ktorom je postavená inžinierska stavba - cestná, miestna a účelová komunikácia, lesná cesta, poľná cesta, nekryté parkovisko a ich súčasti												