


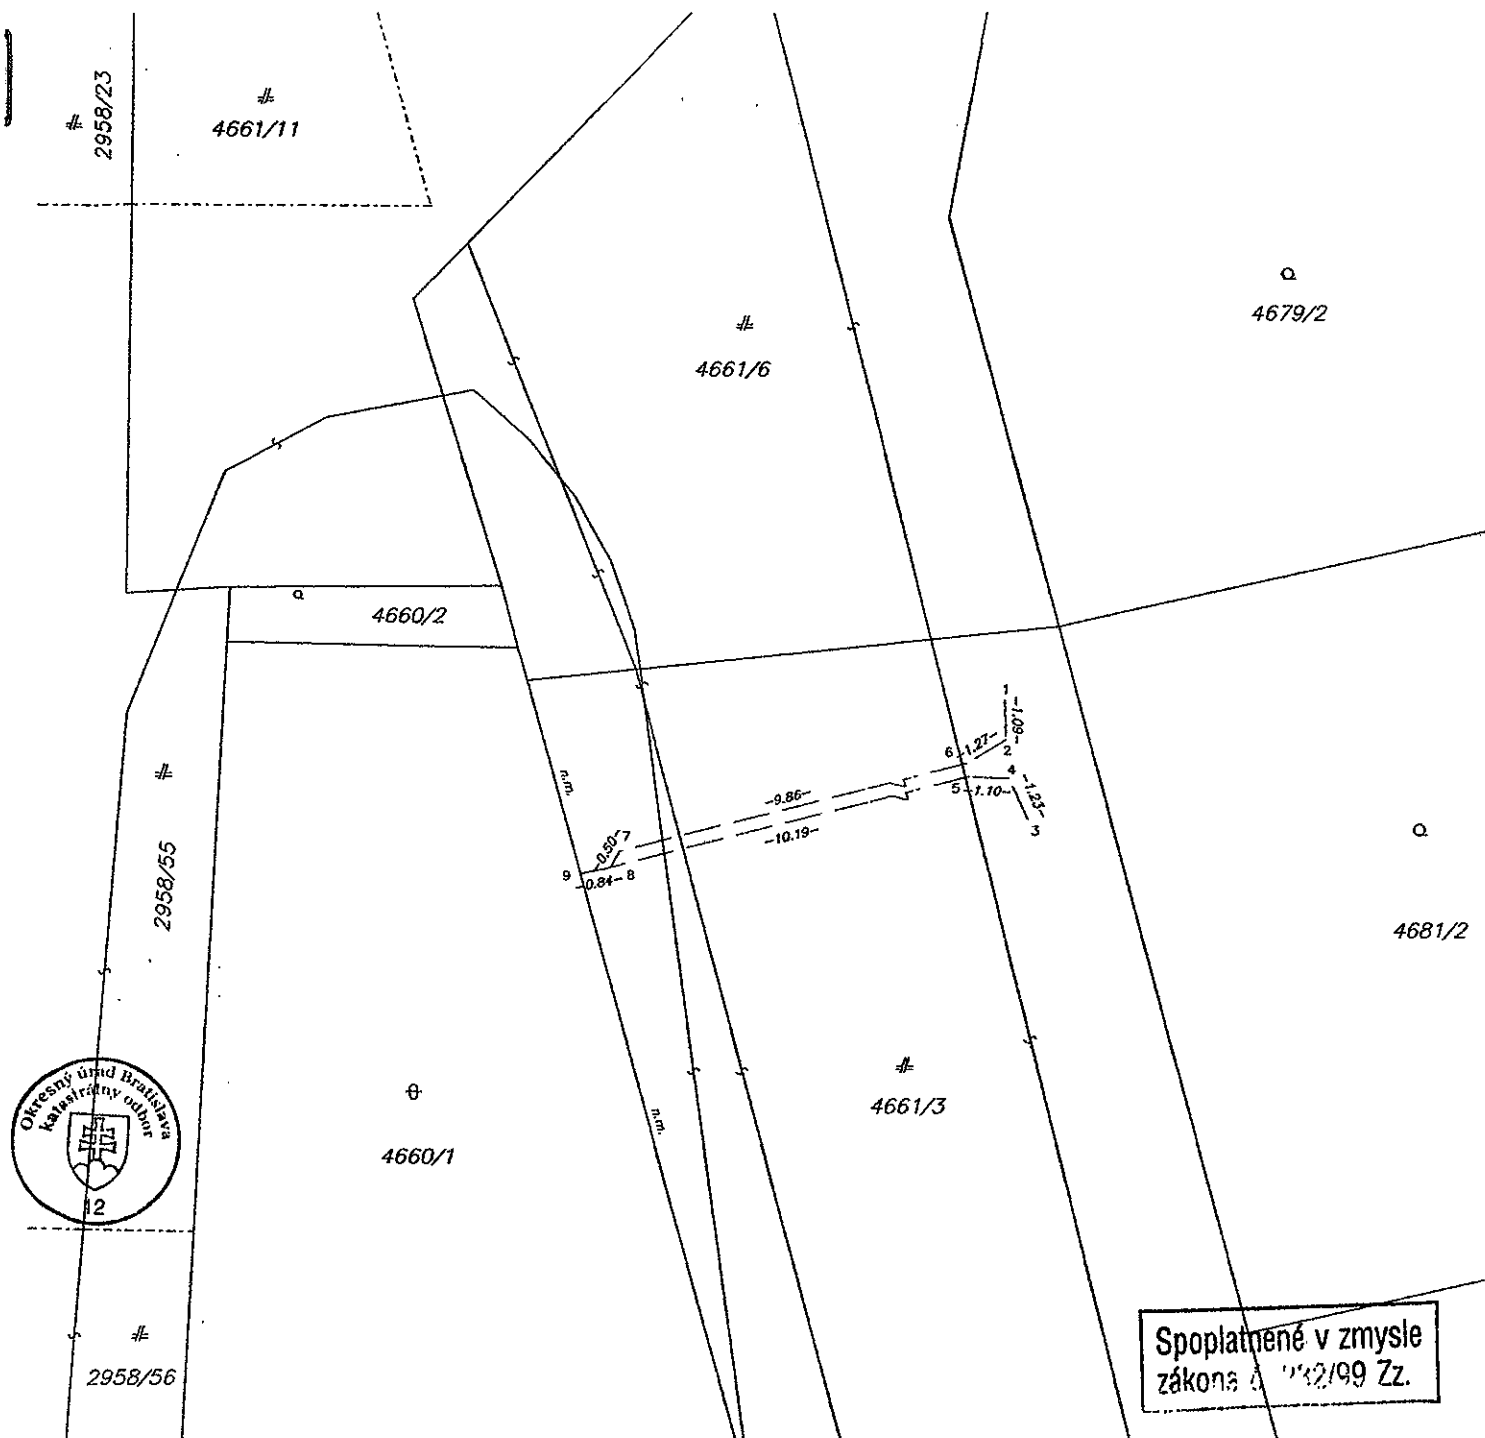

Spoplatnené v zmysle
zákonu č. 132/99 Zz.

Geometrický plán je podkladom na právne úkony, keď údaje doterajšieho stavu výkazu výmer sú zhodné s údajmi platných výpisov z katastra nehnuteľností

Vyhotoviteľ Radovan Verčík – RV GEO Bazovského 17 Bratislava 84101 IČO: 41335996		Kraj Bratislavský	Okres Bratislava II	Obec BA-m.č. PODUNAJSKÉ BISKUPICE
Kat. územie Podunajské Biskupice		Číslo plánu 113-2/2014	Mapový list č Bratislava 6-1/11	
GEOMETRICKÝ PLÁN				
na vyznačenie vecného bremena práva uloženia inž. sietí na p.č. 4661/3				
Vyhotovil Dňa: 22.10.2014 Meno: Ing. Miloš Belko		Autorizačne overil Dňa: 22.10.2014 Meno: Ing. Miloš Belko		Úradne overil Meno: Ing. Vlčková Monika Dňa: 05 NOV. 2014 Číslo: 2437/2014
Nové hranice boli v prírode označené neboli označené		Náleziská a podrobné údaje podľa predpisov * Autorizovaný geodet a kartograf		Úradne overené podľa § 9 zákona NR SR č. 215/1995 Z.z. o geodézii a kartografii
Záznam podrobného merania (meračský náčrt) č. 5533		Súradnice bodov označených číslami a ostatné meračské údaje sú uložené vo všeobecnej dokumentácii		Pečiatka a podpis

Výkaz výmer

Doterajší stav										Zmeny				Nový stav					
Pk.vlož.		Listu vl.		Číslo		Výmera		Druh pozemku		Diel	k parcele číslo	m ²	od parcely číslo	m ²	Číslo parcely	Výmera		Druh pozemku	Vlastník (iná opráv. osoba) adresa (sídlo)
PK	LV	PK	KN-E	KN-C	ha	m ²	ha	m ²											
	1395			4661/3		2500		zast. pl.							4661/3	2500	zast. pl. 25	Hlavné mesto SR Bratislava 1/1 Primaciálne nám. 1, Bratislava	
Stav právny je totožný so stavom C-KN																			
Spolu:																			
Poznámka:		Zriaďuje sa vecné bremeno na priznanie práva uloženia inžinierskych sietí vo vyznačenom rozsahu na parcely reg. C-KN č. 4661/3 v prospech Západoslovenská distribučná, a.s., Čulenova 6, Bratislava.																	
Kód spôsobu využívania:		25 - Pozemok, na ktorom je postavená ostatná inžinierska stavba a jej súčasť																	