


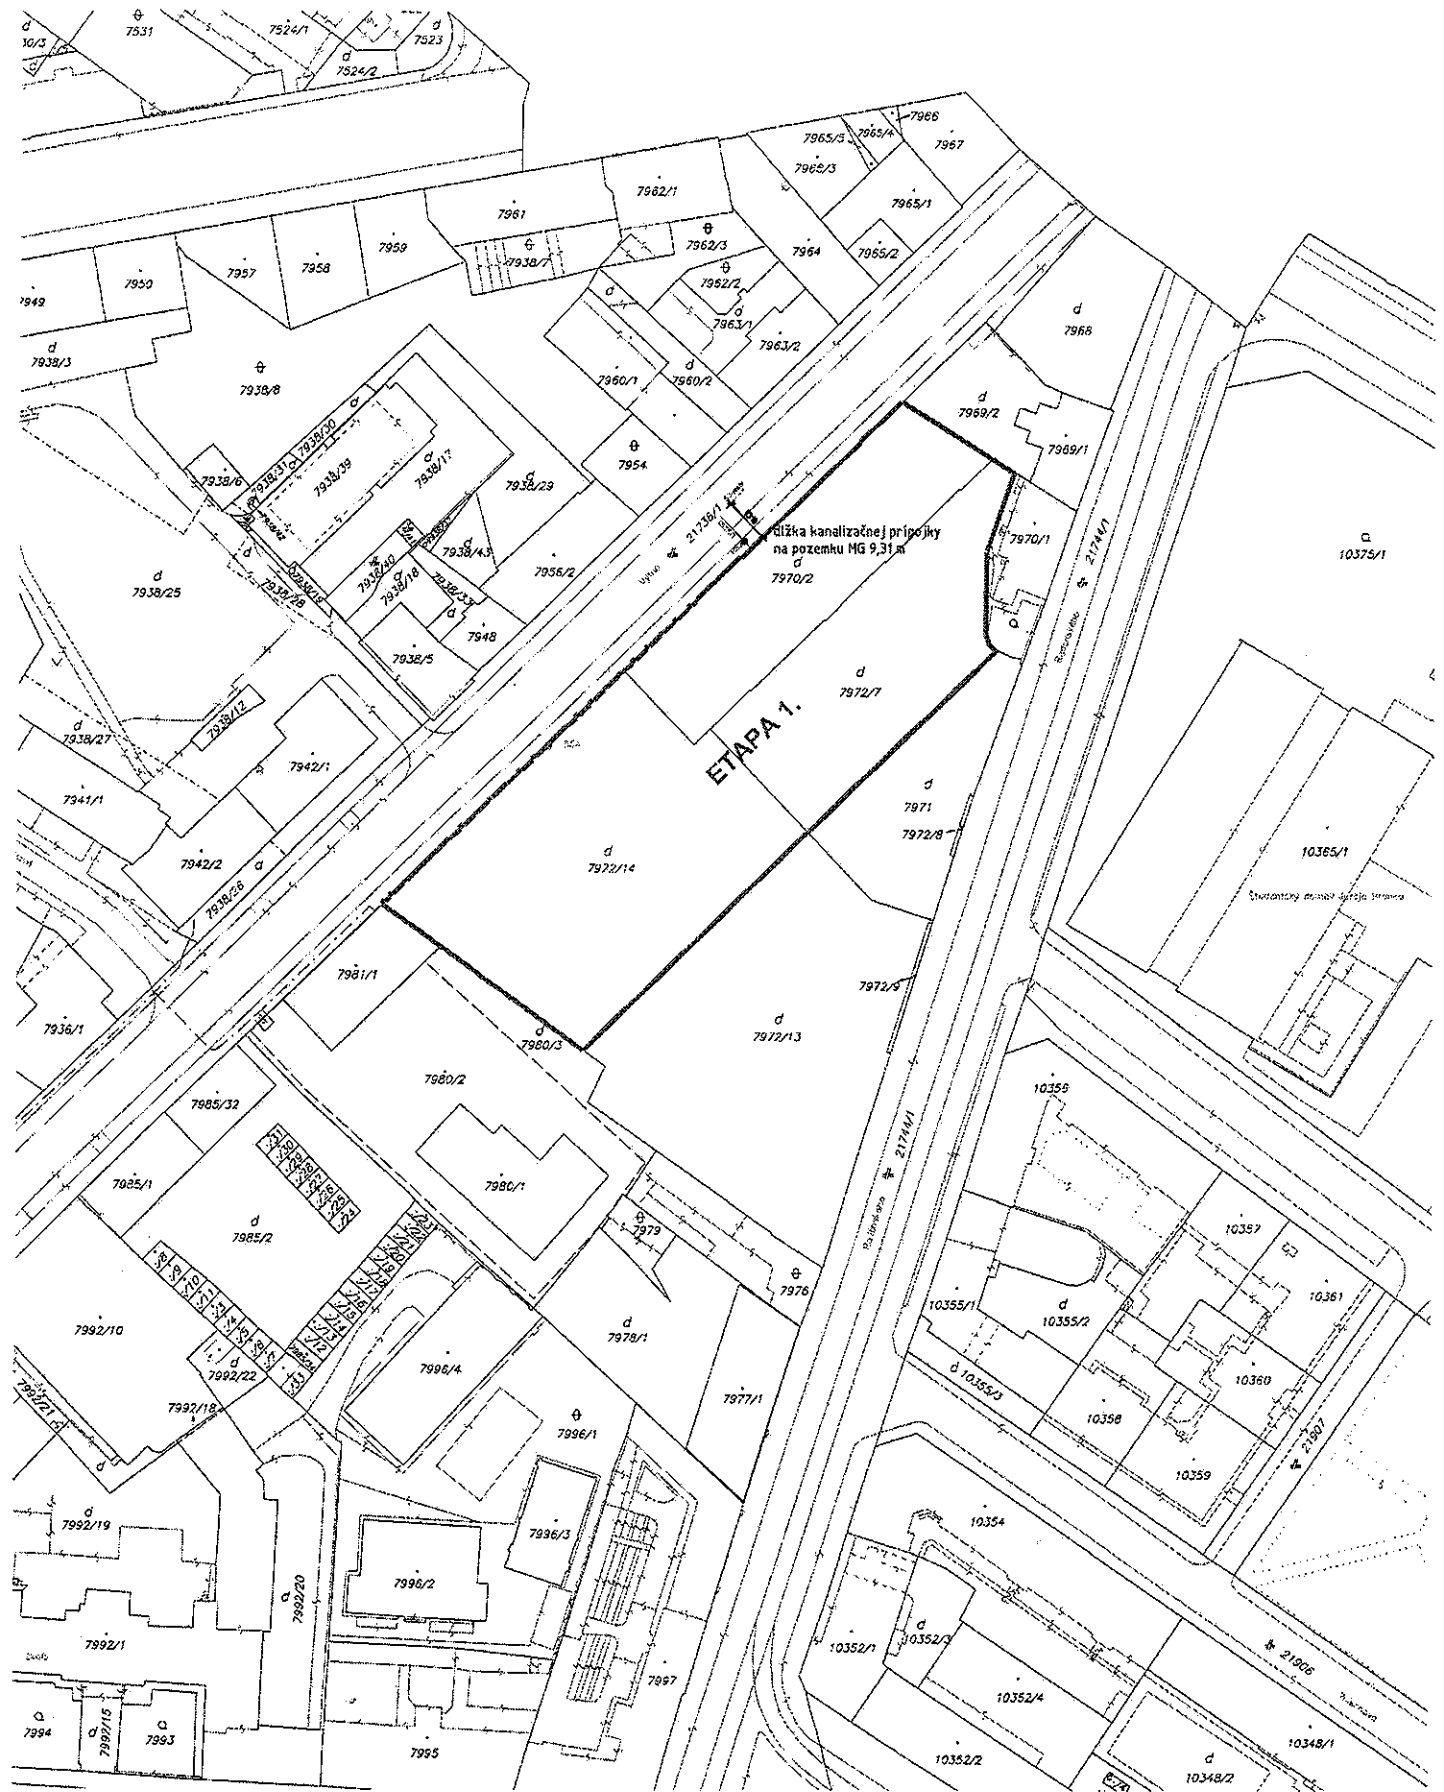
**LEGENDA NAVRHOVANÝCH PRÍPOJOK INŽINIERSKÝCH SIETÍ:**

PRÍPOJKY VODOVODU A ROZVODY K HYDRANTOM  
PRE BYTOVÝ DOM

Okresný úrad Bratislava katastrálny odbor	Okres Bratislava I	Obec BA-m.č. STARÉ MESTO	Kat. územie Staré Mesto
	Číslo združky 11367/15	Vektorová mapa	Mierka 1 : 1000
<b>KÓPIA KATASTRÁLNEJ MAPY</b> na parcelu: --			
Vyhotovil			
Dňa 05.05.2015			
Meno Sárkony	Spopiatnené v zmysle zákona č. 145/95 Zb. Pečiatka a podpis		








**LEGENDA NAVRHOVANÝCH PRÍPOJOK INŽINIERSKÝCH SIETI:**

— PRÍPOJKY KANALIZÁCIE PRE ADMINISTRATÍVU BUDOVY VRÁTANE RŠ

Okresný úrad Bratislava katastrálny odbor	Okres Bratislava I	Obec BA-m.č. STARÉ MESTO	Kat. územie Staré Mesto
	Číslo záznamy 11367/15	Vektorová mapa	Mierka 1 : 1000
<b>KÓPIA KATASTRÁLNEJ MAPY</b> no parcelu: --			
Dňa 05.05.2015	Vyhotovil Meno Sárkány	 Šoplatnené v zmysle zákona č. 145/96 Zb. Pečiatka a podpis	

