



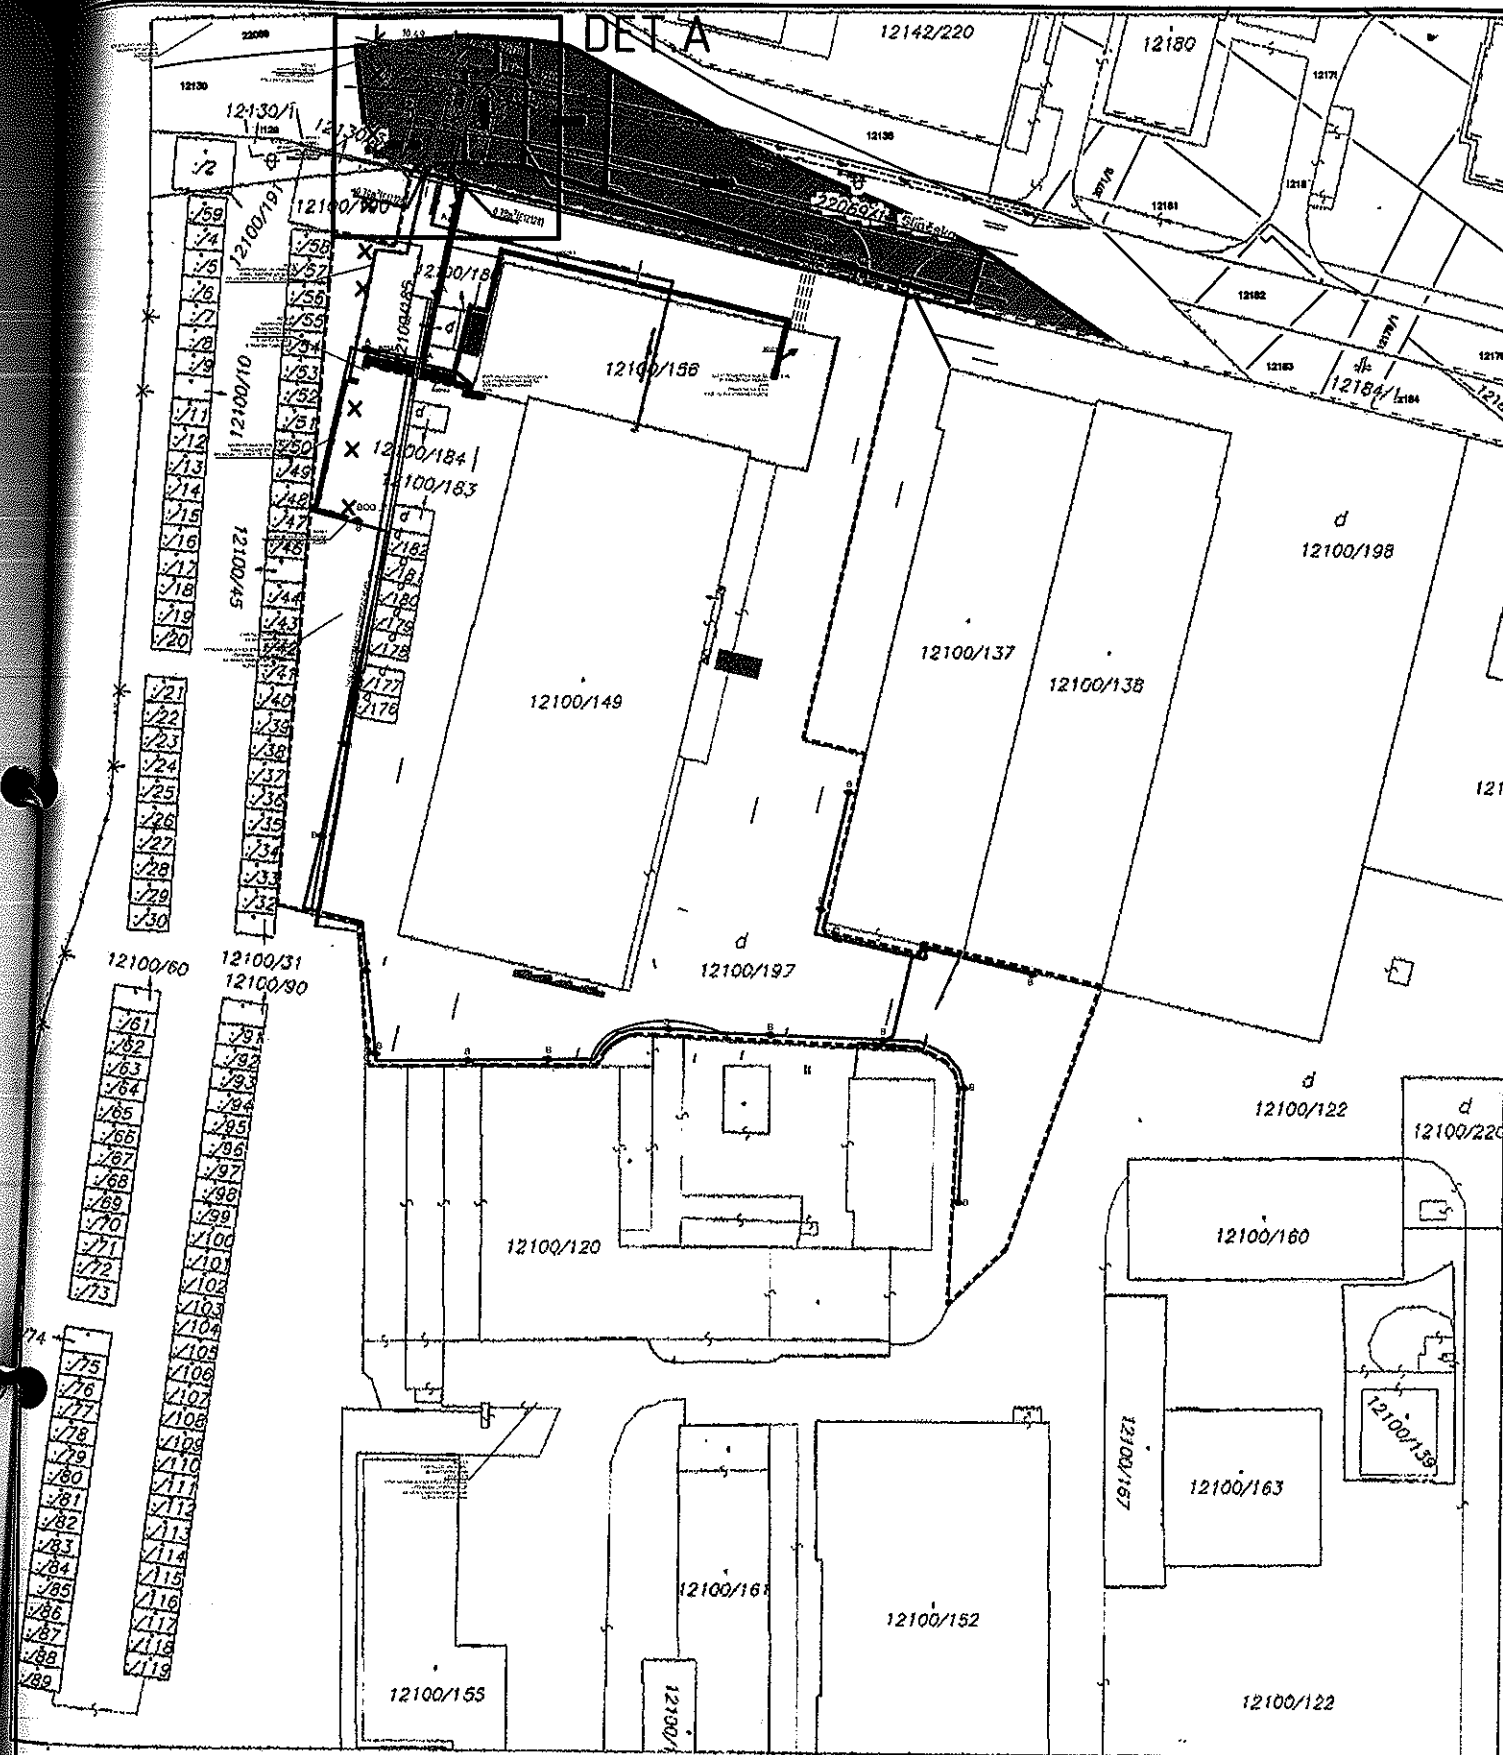

Okresný úrad Bratislava katastrálny odbor	Okres	Bratislava	Obec	BA-m.č. NOVÉ MESTO	Kat. územie	Nové Mesto
	Číslo záložky	3148/14	Vektorová mapa		Mierka	1 : 1000
KÓPIA KATASTRÁLNEJ MAPY na parcelu: 12100/149						
Vyhotoval						
Dňa	03.02.2014		Meno	Dolnáková Š.		
Čiarka a podpis						

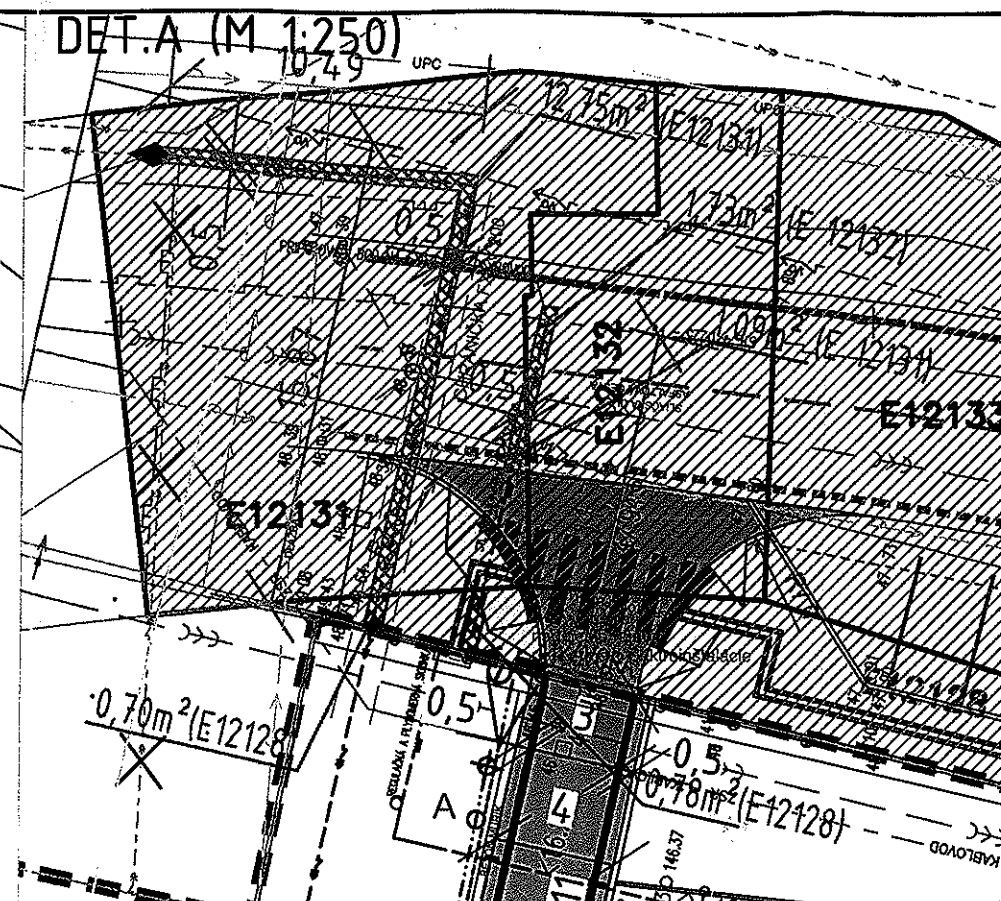

LEGENDA ZNAČIEK

ZÁBER POZEMKOV HL. MESTA SIEŤAMI	
č.p. E12131 VN PRÍPOJKA	12,75m ²
č.p. E12131 PLYNOVÁ PRÍPOJKA	1,09m ²
č.p. E12132 PLYNOVÁ PRÍPOJKA	1,73m ²
NAPOJENIE SIEŤI SPOLU	15,57 m ²

ZÁBER POZEMKOV MIN. HOSPODÁRSTVA SIEŤAMI	
č.p. e12128 VN PRÍPOJKA	0,70m ²
č.p. e12128 PLYNOVÁ PRÍPOJKA	0,78m ²
NAPOJENIE SIEŤI SPOLU	1,48 m ²

VLASTNÍK:	
HLAVNÉ MESTO SR	
VLASTNÍK:	
MINISTERSTVO	
HOSPODÁRSTVA SR	

SO-09	DISTRIBUČNÉ ROZVODY PLYNU
SO-10.1	PRÍPOJKA VN

Kótovanie výkresov je prevedené v zmysle STN ISO 129-1 (pôvodná STN 01 31 30): Technické výkresy - kótovanie a tolerance, časť 1

±0,000=146,580 Bpv

Investor

SLOVUNIT SLIAČSKA s.r.o.

Špitálska 27, 811 08 Bratislava 1

Zhotoviteľ

6

Compass s.r.o.

Bajkalská 29/E, 821 01, Bratislava

Projektant časti PD

6

Compass s.r.o.

Bajkalská 29/E, 821 01, Bratislava

Profesia **Architektúra**

Časť

E1-1.1

Zodp. projektant

Ing. arch. M. Grébert

Projekt

**Projekt pre zmenu dokončenej stavby,
Sliačska ulica, skladovo-administratívny areál**

Stavebný objekt

Obsah

ZÁBER POZEMKOV SIEŤAMI

Mierka

1 : 1000

Miesto stavby

Sliačska ulica, č.p.12100/149, 12100/156, 12100/197

Stupeň

ZDS

Autori

Ing. arch. J. Benetín, Ing. P. Cibulka, Ing. R. Čambál, Ing. arch. M. Čatloš, Ing. arch. J. Česelský,
Ing. arch. J. Droždiak, Ing. arch. M. Gašparová, Ing. arch. M. Grébert

HIP

Ing. R. Čambál

Vypracoval

Ing. R. Čambál

Formát

420x297

Dátum

júl/2014

Č. paré

Súbor

\\Compass01\\tvorba\\340_Sliacska\\Acad\\340_Sliacska_Koordinacna Situacia