


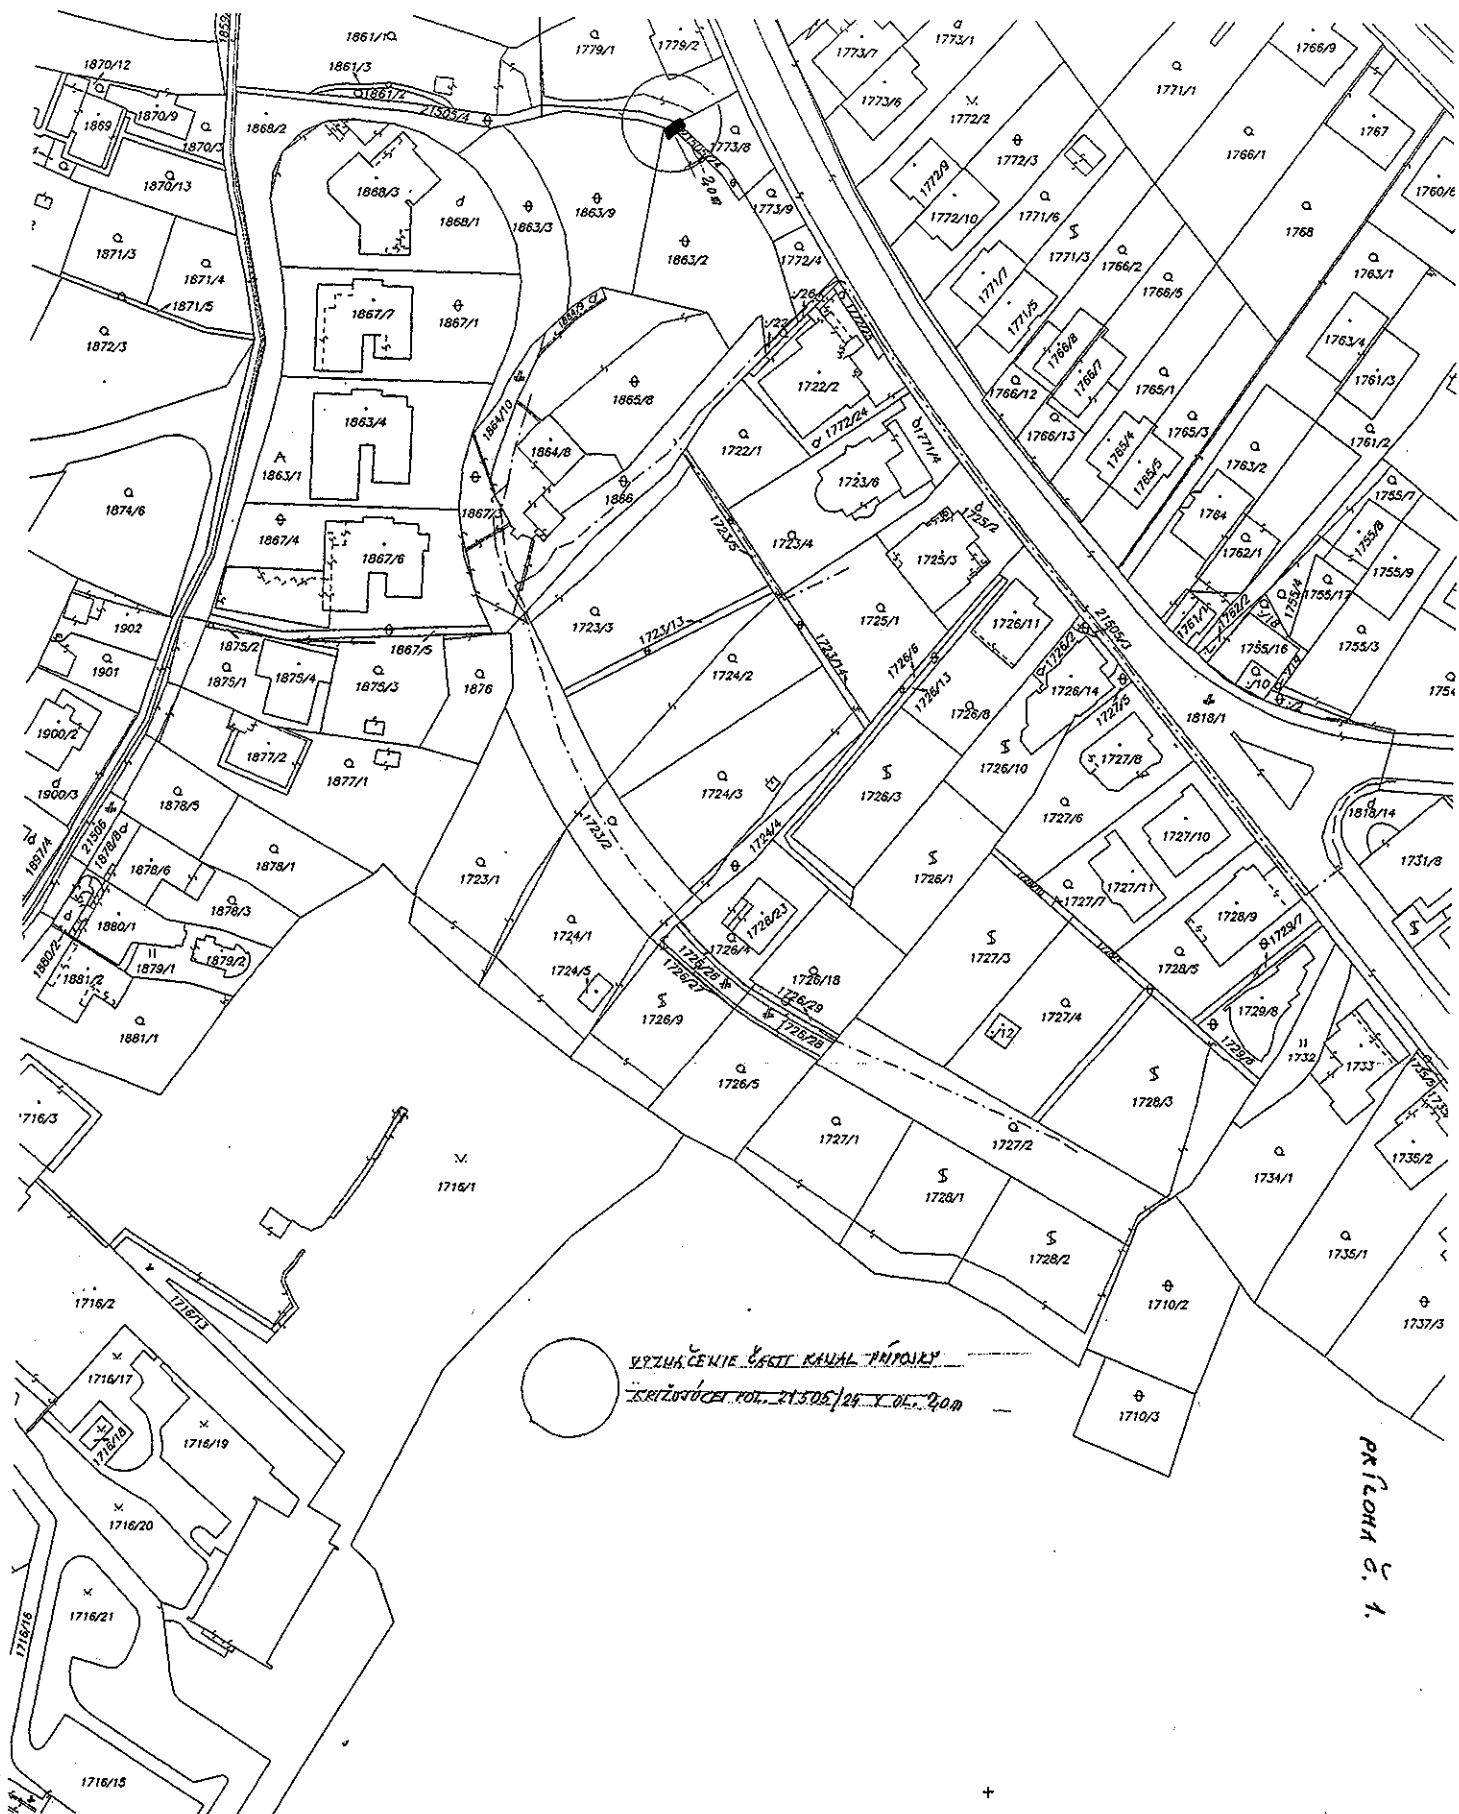

PRÍLOHA č. 1.
VZŤAŽENIE ČISTE KANÁL PRÍPOJKY
KRIŽOVACEJ POI. 21.505/24. Y. 01. 40M

Okresný úrad Bratislava katastrálny odbor	Okres Bratislava I	Obec BA-m.č. STARÉ MESTO	Kat. územie Staré Mesto
	Číslo zákazky KI-28 186	Vektorová mapa	Mierka 1 : 1000
KÓPIA KATASTRÁLNEJ MAPY na parcelu: --			
Vyhotovil	Meno Mgr. Marianna Kontilová		
Dňa 17.10.2014	Pečiatka a podpis		