


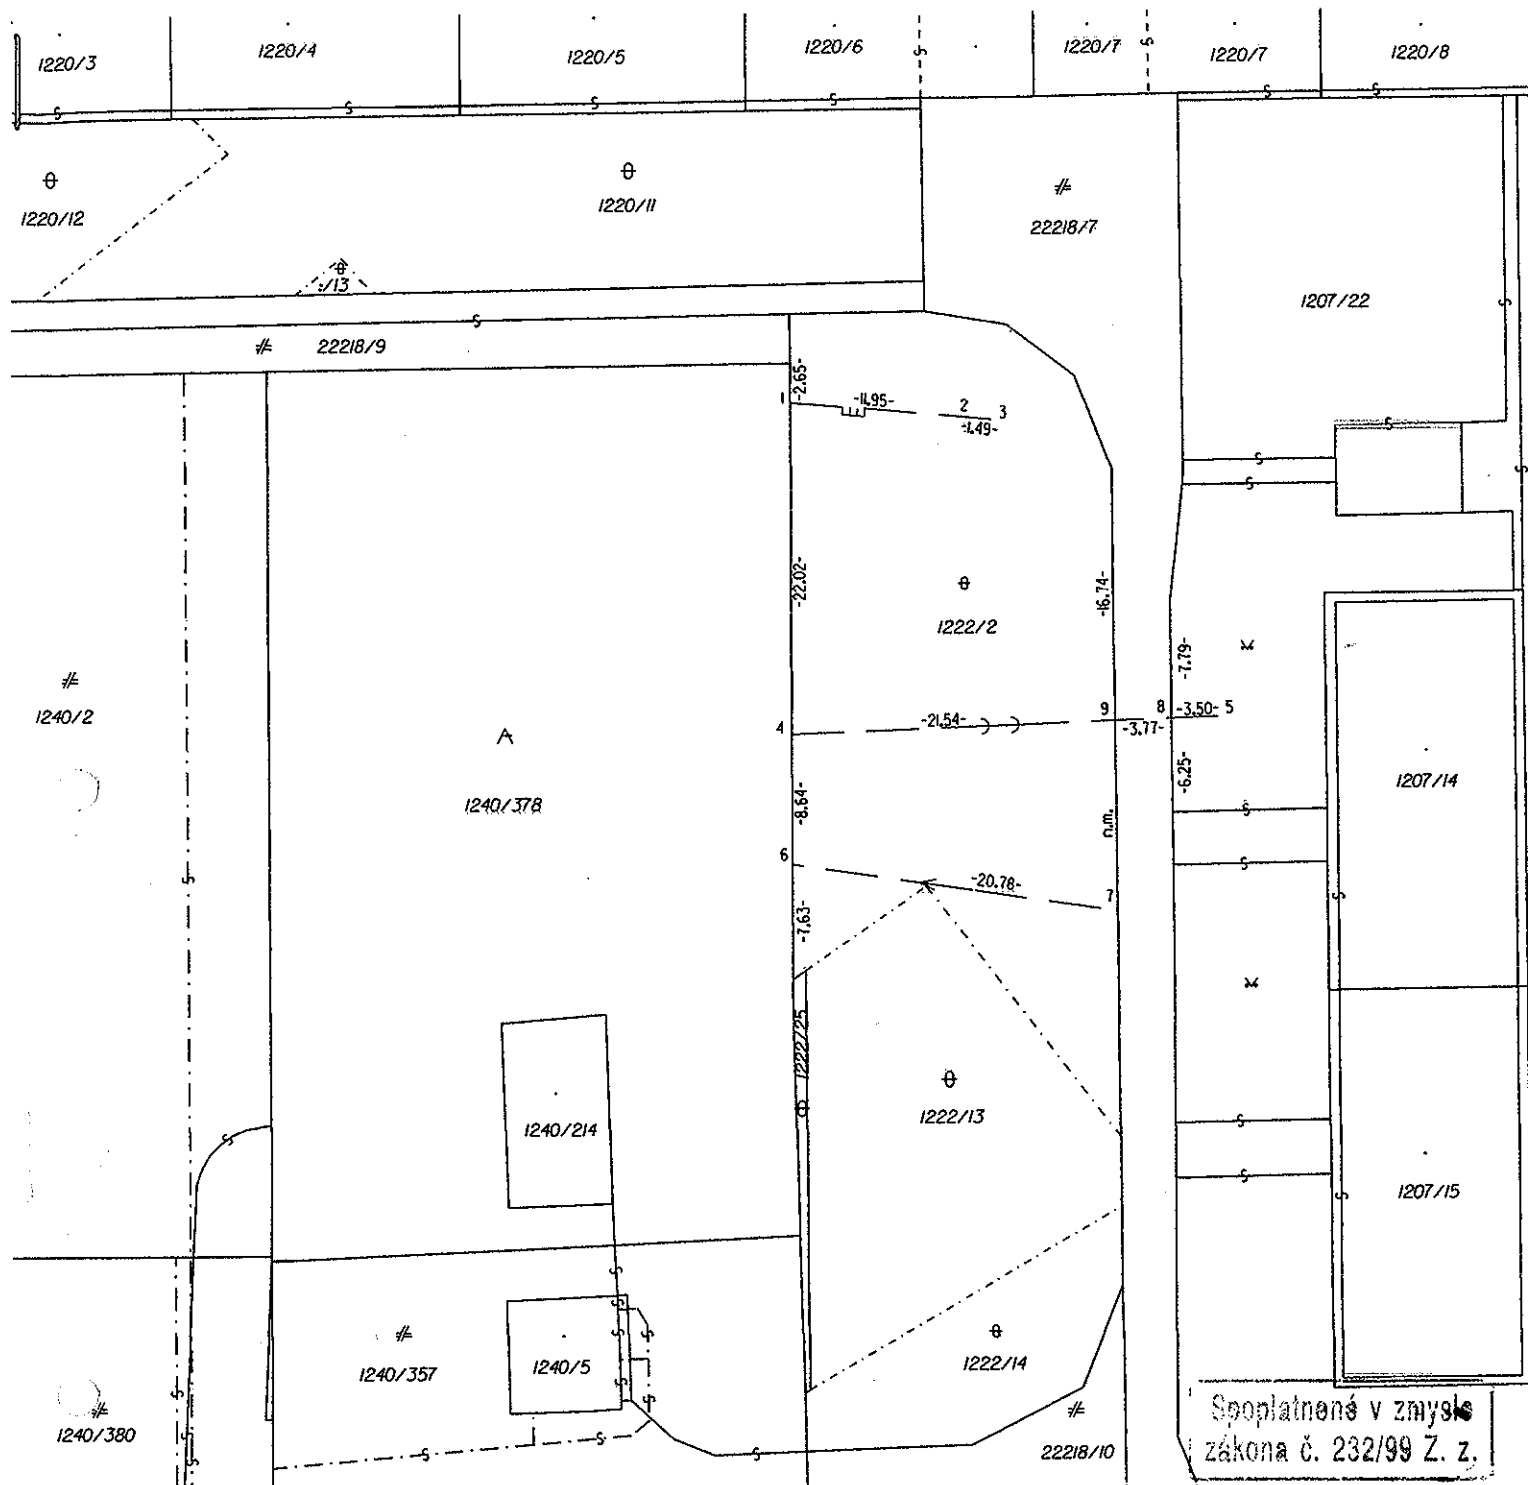

Geometrický plán je podkladom na právne úkony, keď údaje doterajšieho stavu výkazu výmer sú zhodné s údajmi platných výpisov z katastra nehnuteľností.

Vyhotovitel Ing. Ľubomíra Ogurčáková geodetické práce Blagoevova 24, 851 04 Bratislava č.t. 0911 261 202, luba.og@gmail.com IČO : 37 287 800		Kraj Bratislavský Kat. územie Ružinov	Okres Bratislava II. Číslo plánu 40/2013	Obec Bratislava MČ Ružinov Mapový list č. Bratislava 7-9/43
GEOMETRICKÝ PLÁN na		vyznačenie vecného bremena na priznanie práva uloženia inž. siete na pozemkoch parc. č. 1222/2, 22218/7, 1207/22.		
Vyhotovil Dňa : 12.06.2013 Meno : Ing. Ľubomíra Ogurčáková Nové hranice boli v prírode označené neboli označené Záznam podrobného merania (meračský náčrt) č. 5770 Súradnice bodov označených číslami a ostatné meračské údaje sú uložené vo všeobecnej dokumentácii		Autorizačne overil Dňa : 12.06.2013 Meno : Ing. Ľubomíra Ogurčáková Náležitosti podľa § 9 zákona NR SR č. 215/1995 Z.z. o geodézii a kartografii		Úradne overil Meno : Ing. Ladislav BURIAN Dňa : 24 JÚN 2013 Číslo : 1161/13 Úradne overené podľa § 9 zákona NR SR č. 215/1995 Z.z. o geodézii a kartografii

VÝKAZ VÝMER

Doterajší stav					Zmeny						Nový stav				
Číslo			Výmera		Druh pozemku	Diel	k parcele číslo	m ²	od parcely číslo	m ²	Číslo parcely	Výmera		Druh pozemku	Vlastník, (iná opráv. osoba) adresa , (sídlo)
PK vložky	parcely											ha	m ²		
LV	PK	KN	ha	m ²											
1		1222/2		928	ost. pl.						1222/2		928	ost. pl. 37	Hlavné mesto SR Bratislava, Primaciálne námestie 1, Bratislava
326		22218/7		1057	zast. pl.						22218/7		1057	zast. pl. 22	Hlavné mesto SR Bratislava, Primaciálne námestie 1, Bratislava
1		1207/22		7249	ost. pl.						1207/22		7249	ost. pl. 29	Hlavné mesto SR Bratislava, Primaciálne námestie 1, Bratislava
Stav právny je totožný s registrom C KN.															
Legenda : kód spôsobu využívania : 37 - pozemok, na ktorom sú skaly, svahy, rokliny, výmole, vysoké medze s krovím alebo kamením a iné plochy, ktoré neposkytujú trvalý úžitok 22 - pozemok, na ktorom je postavená inžinierska stavba – cestná, miestna a účelová komunikácia, lesná cesta, poľná cesta, chodník, nekryté parkovisko a ich súčasti 29 - pozemok, na ktorom je okrasná záhrada, uličná a sídlisková zeleň, park a iná funkčná zeleň a lesný pozemok na rekreačné a poľovnícke využívanie															
Poznámka :															
Zriaďuje sa vecné bremeno na priznanie práva uloženia inžinierskych sietí (STL plynová prípojka, vodovodná prípojka) na pozemku parc. č. 1222/2 vo vyznačenom rozsahu v prospech : AŽD Slovakia a.s., Priemyselná 6, 821 09 Bratislava.															
Zriaďuje sa vecné bremeno na priznanie práva uloženia inžinierskych sietí (splašková kanalizačná prípojka) na pozemkoch parc. č. 1222/2, 22218/7 a 1207/22 vo vyznačenom rozsahu v prospech : AŽD Slovakia a.s., Priemyselná 6, 821 09 Bratislava.															
</															