


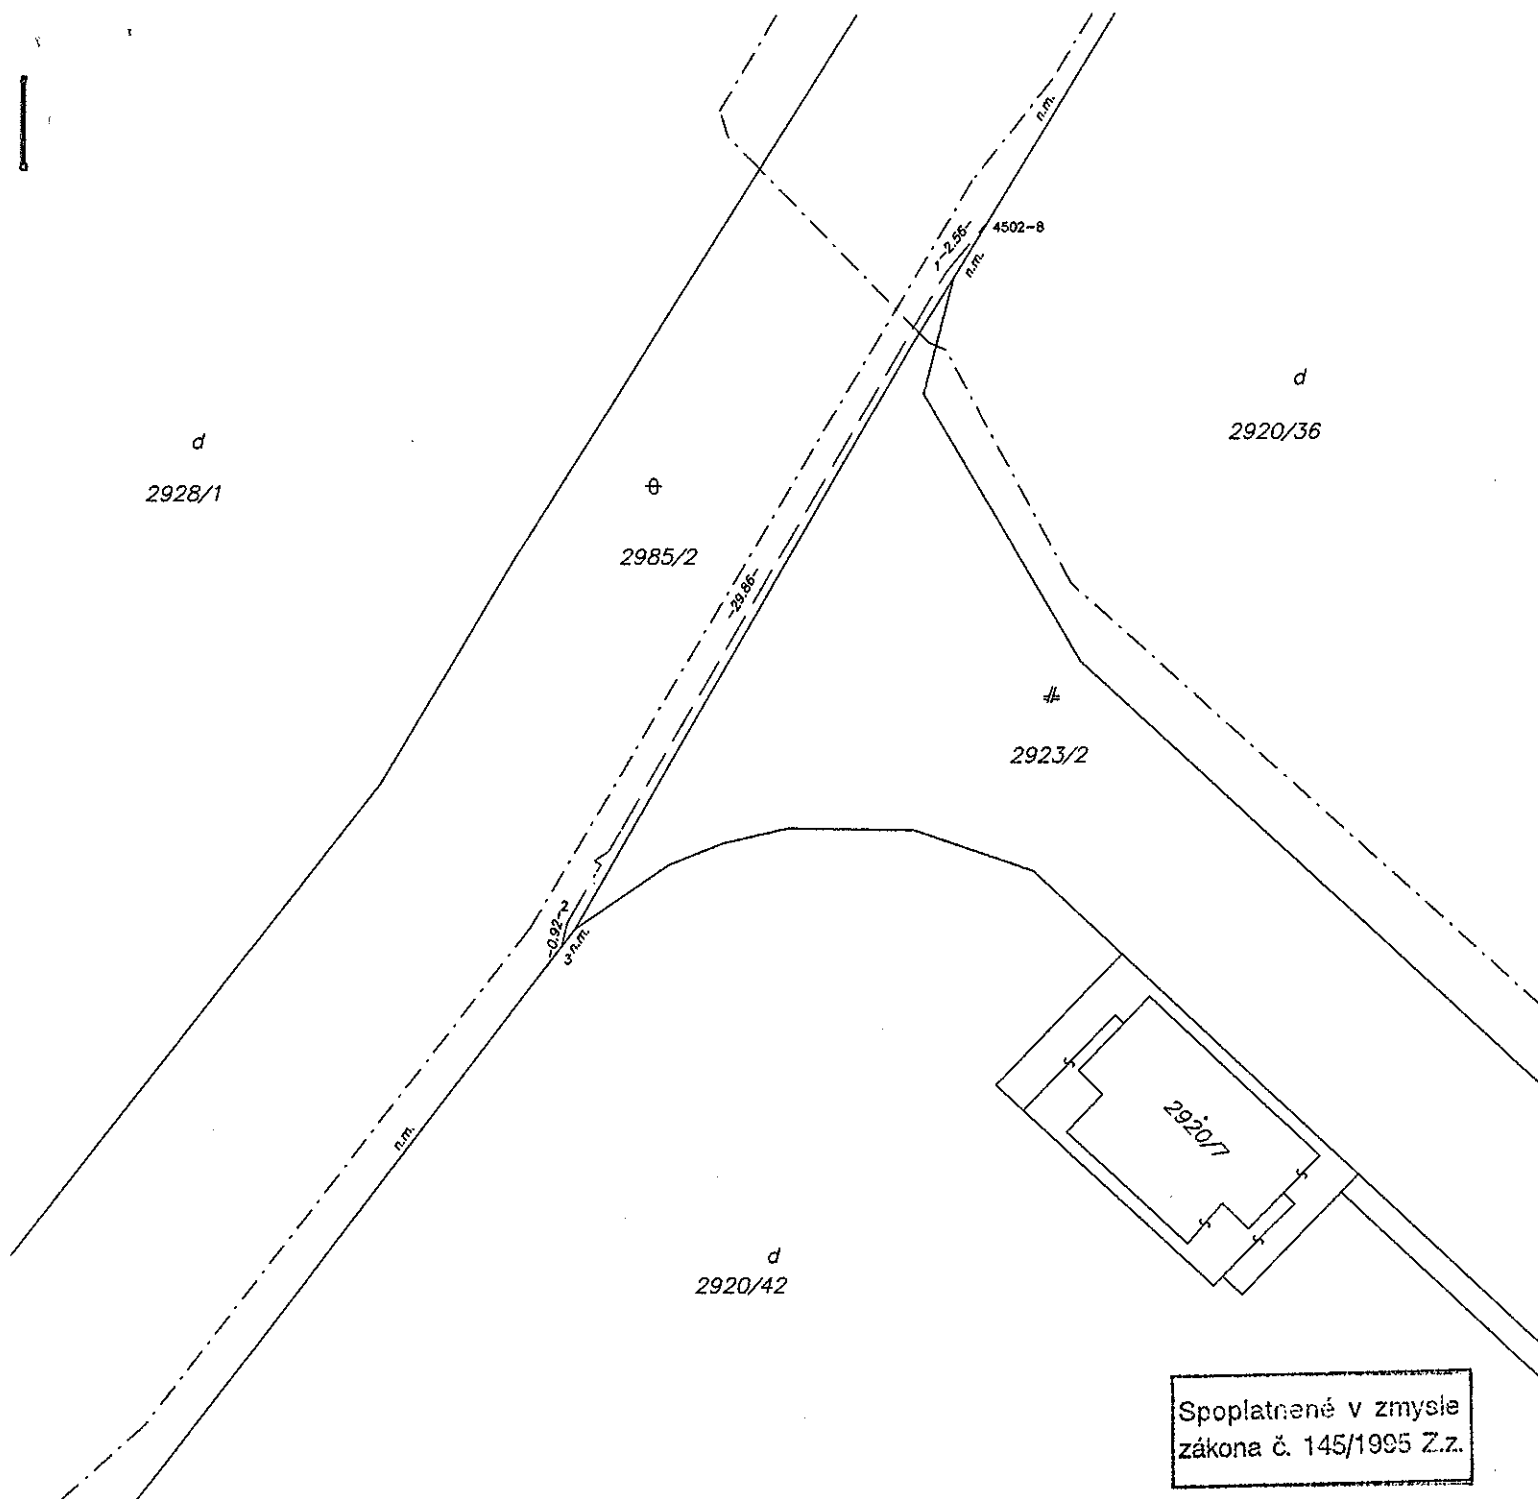

Geometrický plán je podkladom na právne úkony, keď údaje doterajšieho stavu výkazu výmer sú zhodné s údajmi platných výpisov z katastra nehnuteľností

Vyhotovitel Radovan Veržek – RV GEO Bazovského 17 Bratislava 84101 IČO: 41335996		Kraj Bratislavský	Okres Bratislava IV	Obec BA-m.č. KARLOVA VES
Kat. územie Karlova Ves		Číslo plánu 133-2/2015	Mapový list č. Stupava 0-9/14	
GEOMETRICKÝ PLÁN		na vyznačenie vecného bremena práva uloženia inž. sietí na parc. reg. C-KN č. 2985/2		
Vyhotovil Dňa: 26.8.2015 Meno: Ing. Miloš Beľko		Autorizačne overil Dňa: 26.8.2015 Meno: Ing. Miloš Beľko		Úradne overil Dňa: 22.9.2015 Číslo: 1931/2015 Ing. Marián Druska
Nové hranice boli v prírode označené neboli označené		Náležitosti v presnosti zodpovedá predpisom		Úradne overené podľa zákona NR SR č. 215/1995 Z.z. o geodézii a kartografii
Záznam podrobného merania (meračský náčrt) č. 4506		Súradnice bodov označených číslami a ostatné meračské údaje sú uložené vo všeobecnej dokumentácii		Pečiatka a podpis

Výkaz výmer

Doterajší stav				Zmeny				Nový stav								
Číslo	parcely			Výmera	Druh pozemku	Diel	k	parcele číslo	m ²	od parcely číslo	m ²	Číslo parcely	Výmera	Druh pozemku	Vlastník (iná opráv. osoba) adresa (sídlo)	
LV	PK	KN-E	KN-C	ha	m ²								ha	m ²		
16					2985/2	2	8377	ost. pl.				2985/2	2	8377	ost. pl. 37	Hlavné mesto SR - Bratislava Primaciálne nám. 1, Bratislava
Stav právny je totožný so stavom C-KN Ziadať sa vecné bremeno na priznanie práva uloženia inžinierskych sietí vo vyznačenom rozsahu na parcely reg. C-KN č. 2985/2 v prospech Západoslovenská distribučná, a.s., Čulenova 6, Bratislava. využívania: 37 - Pozemok, na ktorom sú skaly, svahy, rokliny, výmole, vysoké medze s krovím alebo kamením a iné plochy, ktoré neposkytujú trvalý úžitok																