


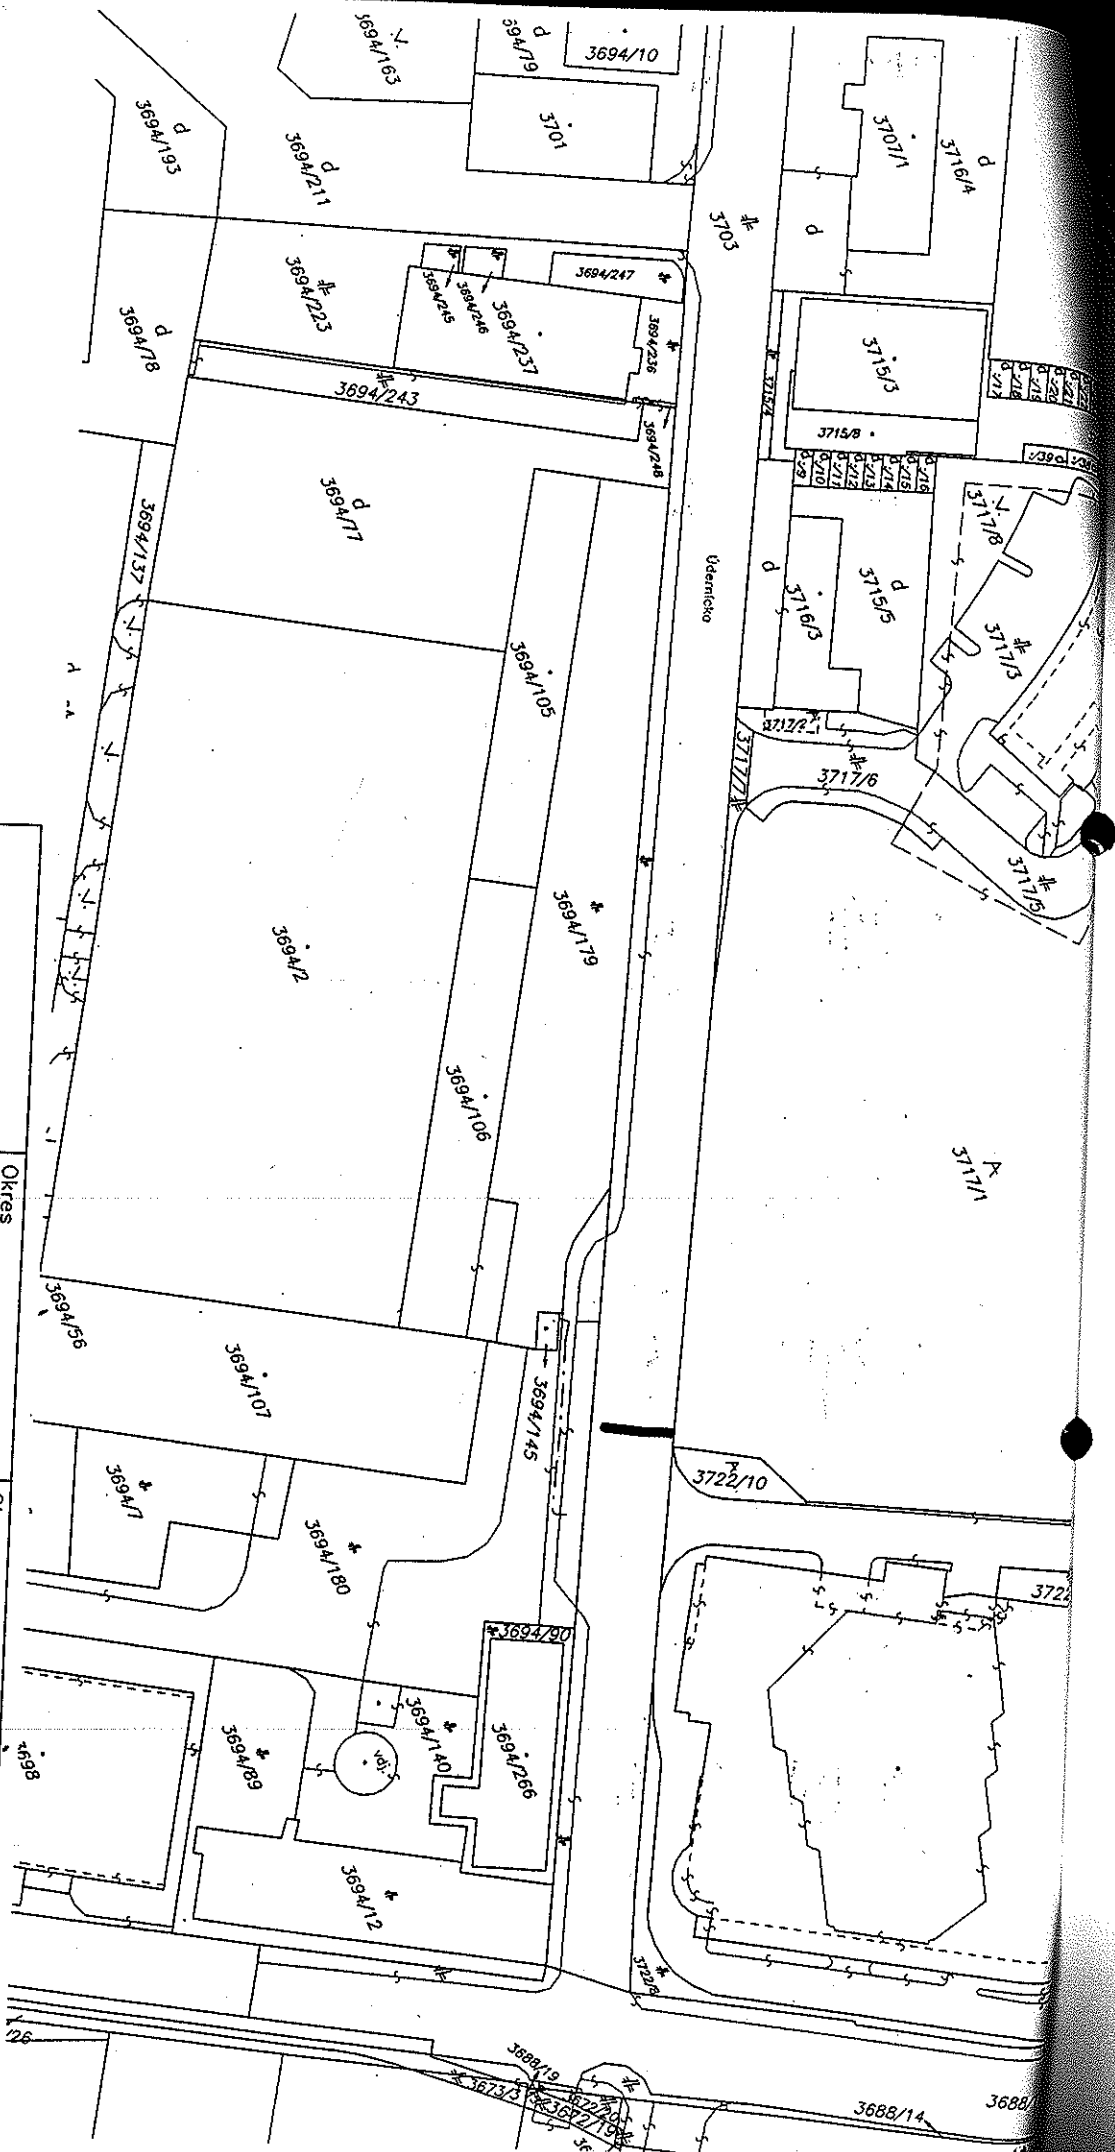

Okresný úrad
Bratislava
katastrálny odbor

KÓPIA KATASTRÁLNEJ MAPY

na parcelu: ---

Okres	Bratislava V	Obec	BA-m.č. PETRŽALKA	Kat. územie	Petržalka
Číslo záložky	KI-23681	Vektorová mapa		Mierka	1 : 1000
	/2015				

Dňa

08.09.2015

Vyhotovil

Meno

Mgr. Marianna Konfilová



Spoplatnené v Jangale
záloha č. 145/2015

Peciatka a podpis