


Dňa 05.06.2014		Meno	Sárkány
Vyhovíll			
Okresný úrad Bratislava katastrálny odbor		Kópia KATASTRÁLNEJ MAPY	
Okres	Bratislava III	Obec	BA-m.č. NOVE MESTO
	Číslo zrkazky 16/15441/14	Vektorová mapa	Mierka 1 : 1000
		Kat. územie	Nové Mesto

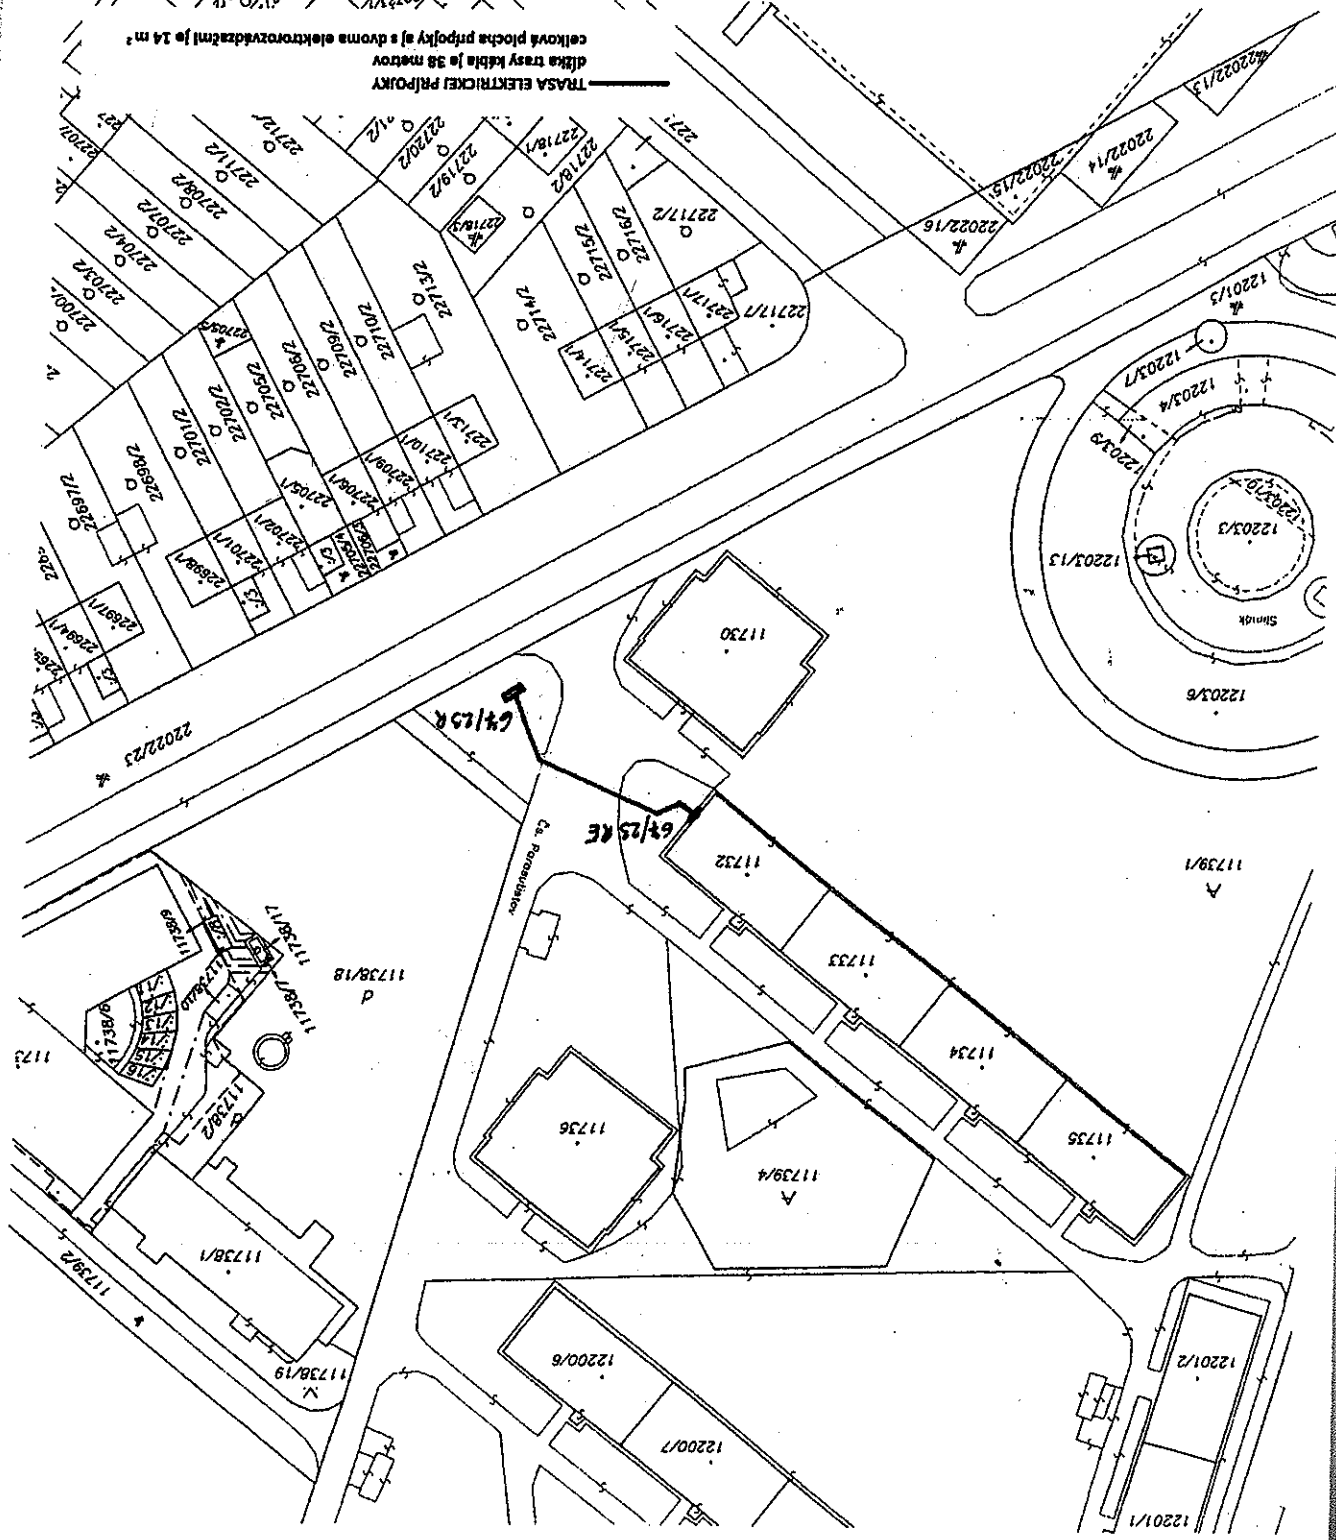

Č. zn.: 16000014*9