


DLŽKY PRÍPOJOK ROZPISANÉ PODĽA JEDNOTLÝCH POLEMKOV

PLYN. STL p.č. 1200/1 - 14,2 m
 1178 - 6,2 m
 1174 - 3,2 m
 2360, 2355 - 1,5 m

ELEKT. PRÍP. NN 1200/1 - 14,2 m
 1178 - 6,2 m
 1174 - 3,2 m
 2360 - 2,70 m


VODOVOD. PRÍP. 1149 - 2,8 m

KANAL. PRÍP. 1180 - 102 m
 1200/1 - 43,5 m
 2336

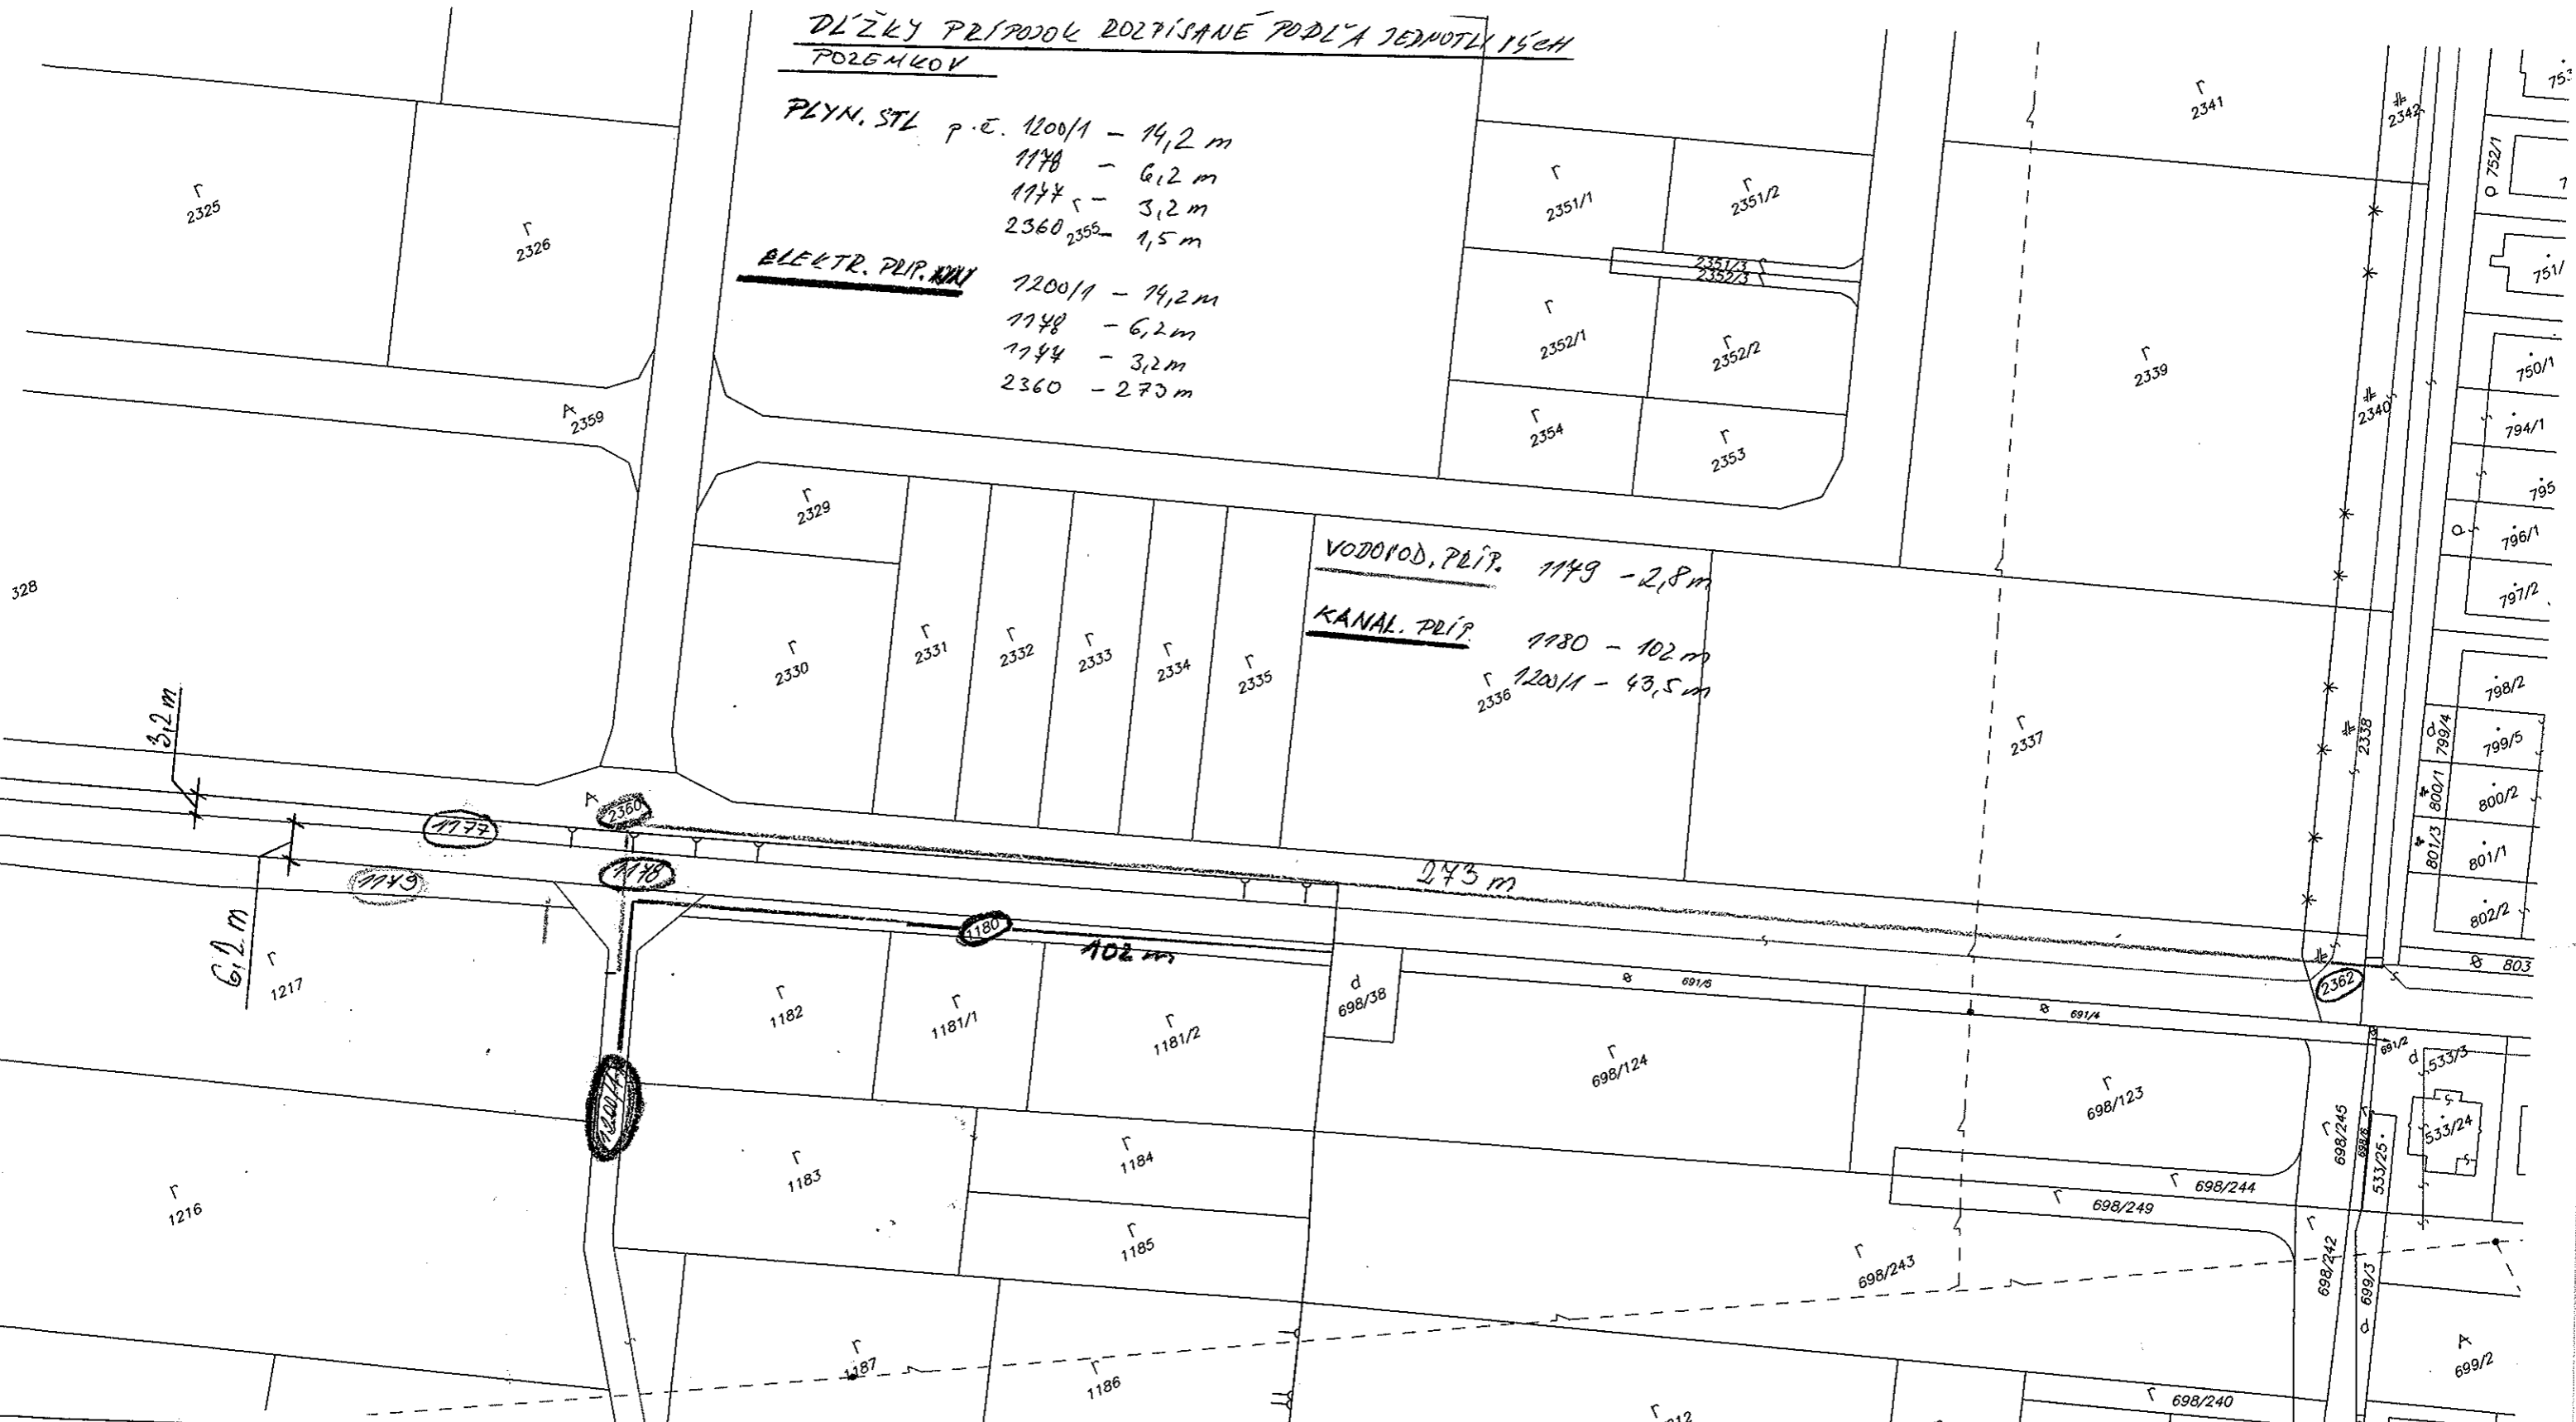

LEGENDA

- p.č. 1200/1, 1178, 2360 a 2362 - ELEKTRICKÁ PRÍPOJKA NN
- p.č. 1149 - VODOVODNÉ PRÍPOJKA
- p.č. 1200/1, 1180 - KANALIZAČNÁ PRÍPOJKA
- p.č. 1200/1, 1178, 2360, 1174 - PLYNOVÁ PRÍPOJKA STL

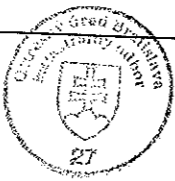Okresný úrad Bratislava katastrálny odbor	Okres Bratislava V	Obec BA-m.č. ČUNOVO	Kat. územie Čunovo
	Číslo zákazky K1-1179/2016	Vektorová mapa	Mierka 1:1000
KÓPIA KATASTRÁLNEJ MAPY na parcelu: --			
Vyhotovil	Meno		
28.01.2016	Mgr. Marianna Kontilová		
		Spoplatnené v zmysle zákona 145/1995 Z.z.	
		Pečiatka a podpis	

1606