


Prípojky u pozemku - parcely 21708 (komunikácia Jelená ulica)

Príloha č. 1

- voda 5,6 m x 0,5 m = 2,8 m²
 - plyn 9 m x 0,5 m = 4,5 m²

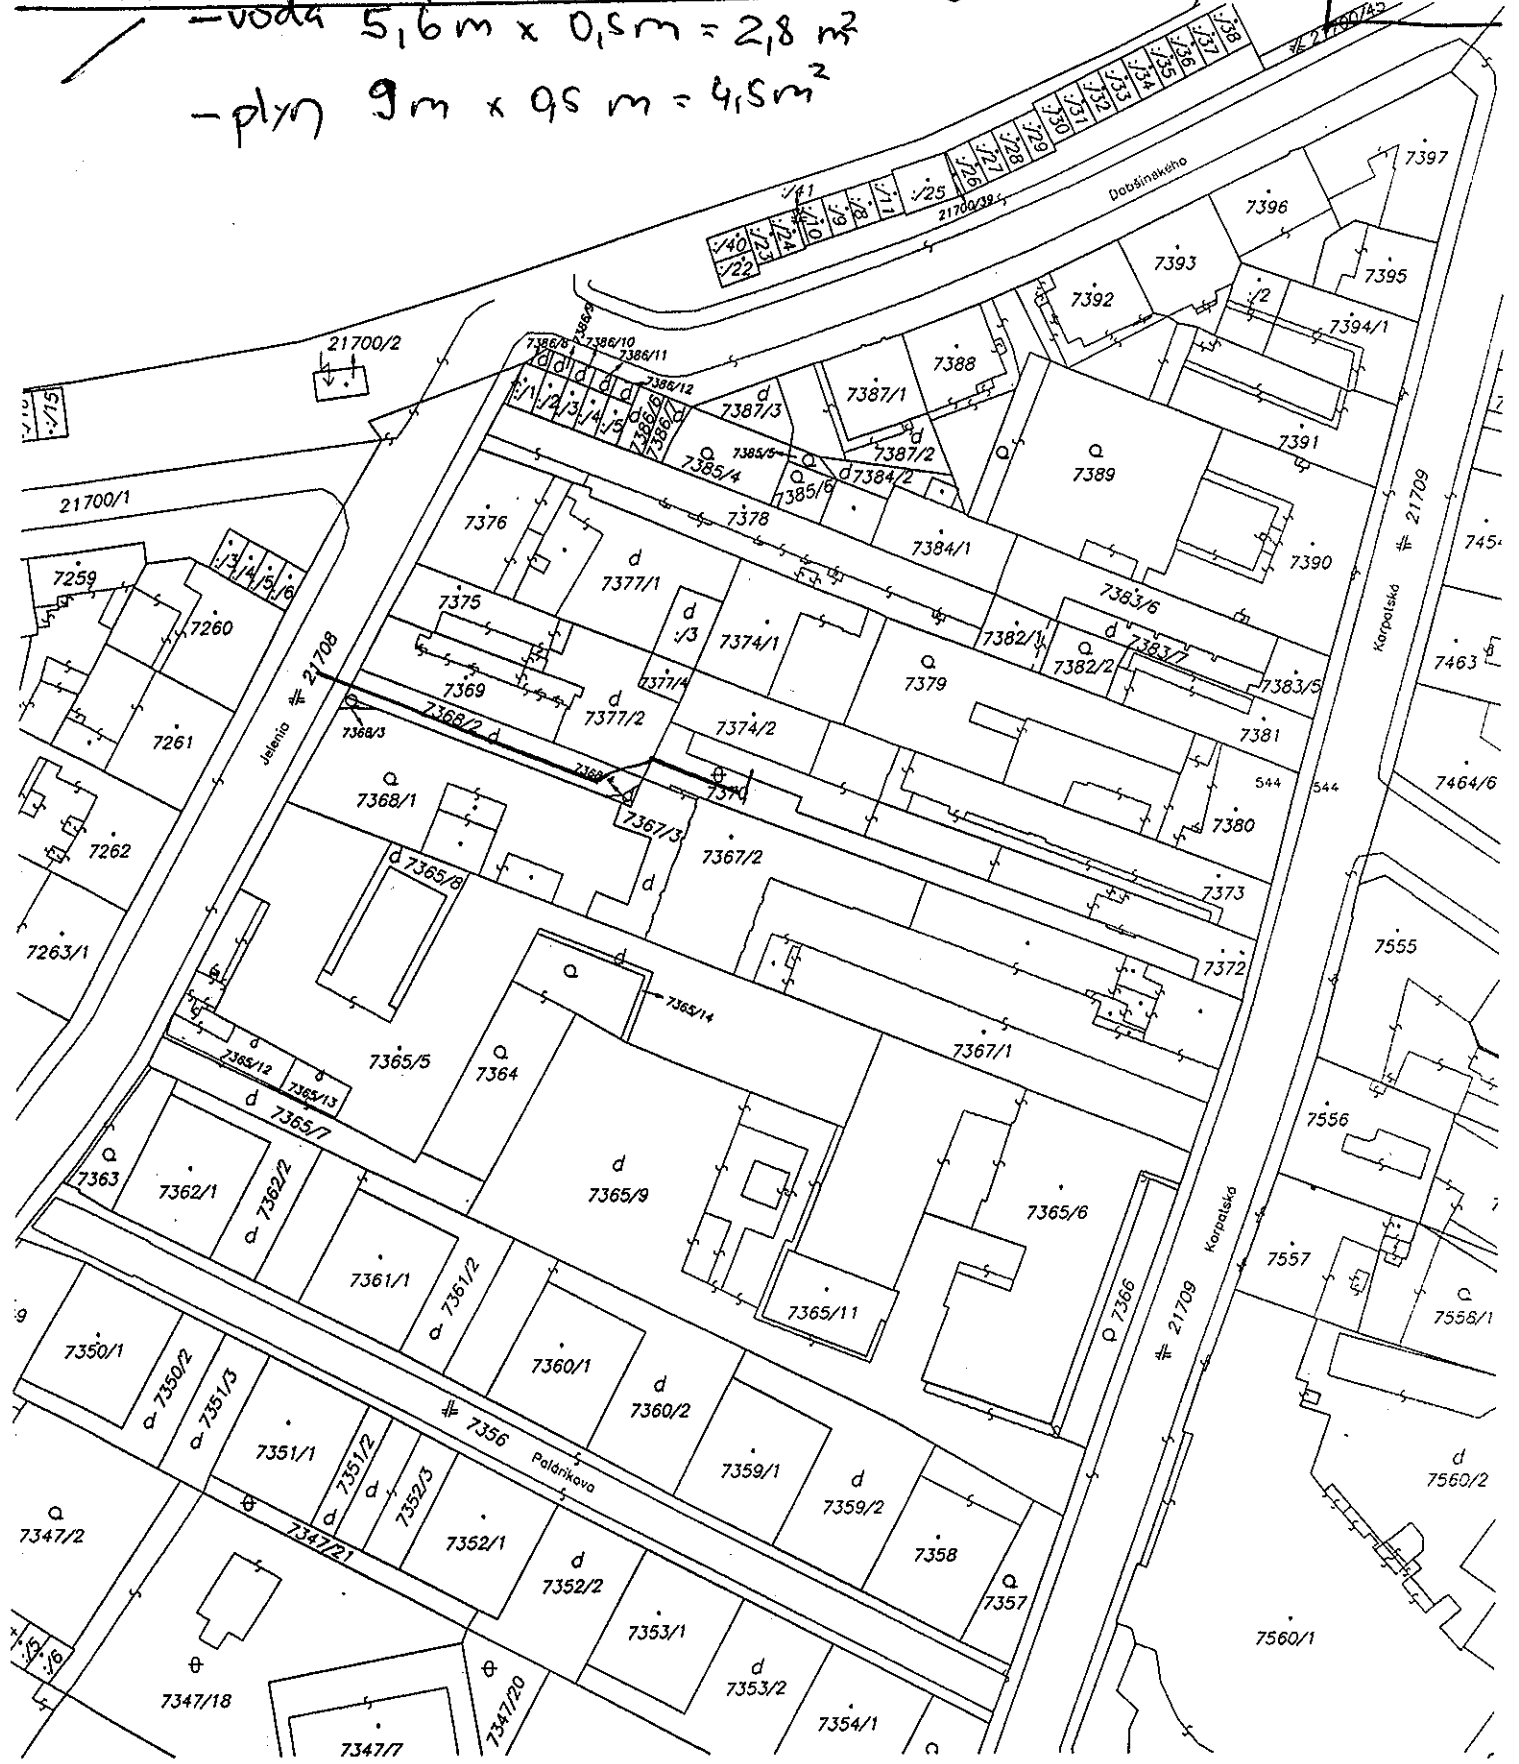

Okresný úrad Bratislava katastrálny odbor	Okres	Bratislava I	Obec	BA-m.č. NOVÉ MESTO	Kat. územie	Vinohrady
	Číslo zákazky	K1-2000/16	Vektorová mapa		Mierka	1 : 1000
	KÓPIA KATASTRÁLNEJ MAPY na parcelu:					
Vyhotožil						
Dňa	29.01.2016		Meno	Viera Komendová		
Pečiatka a podpis						