


iel
nej
ho
ie
k
u,
ia
n
u
j
1

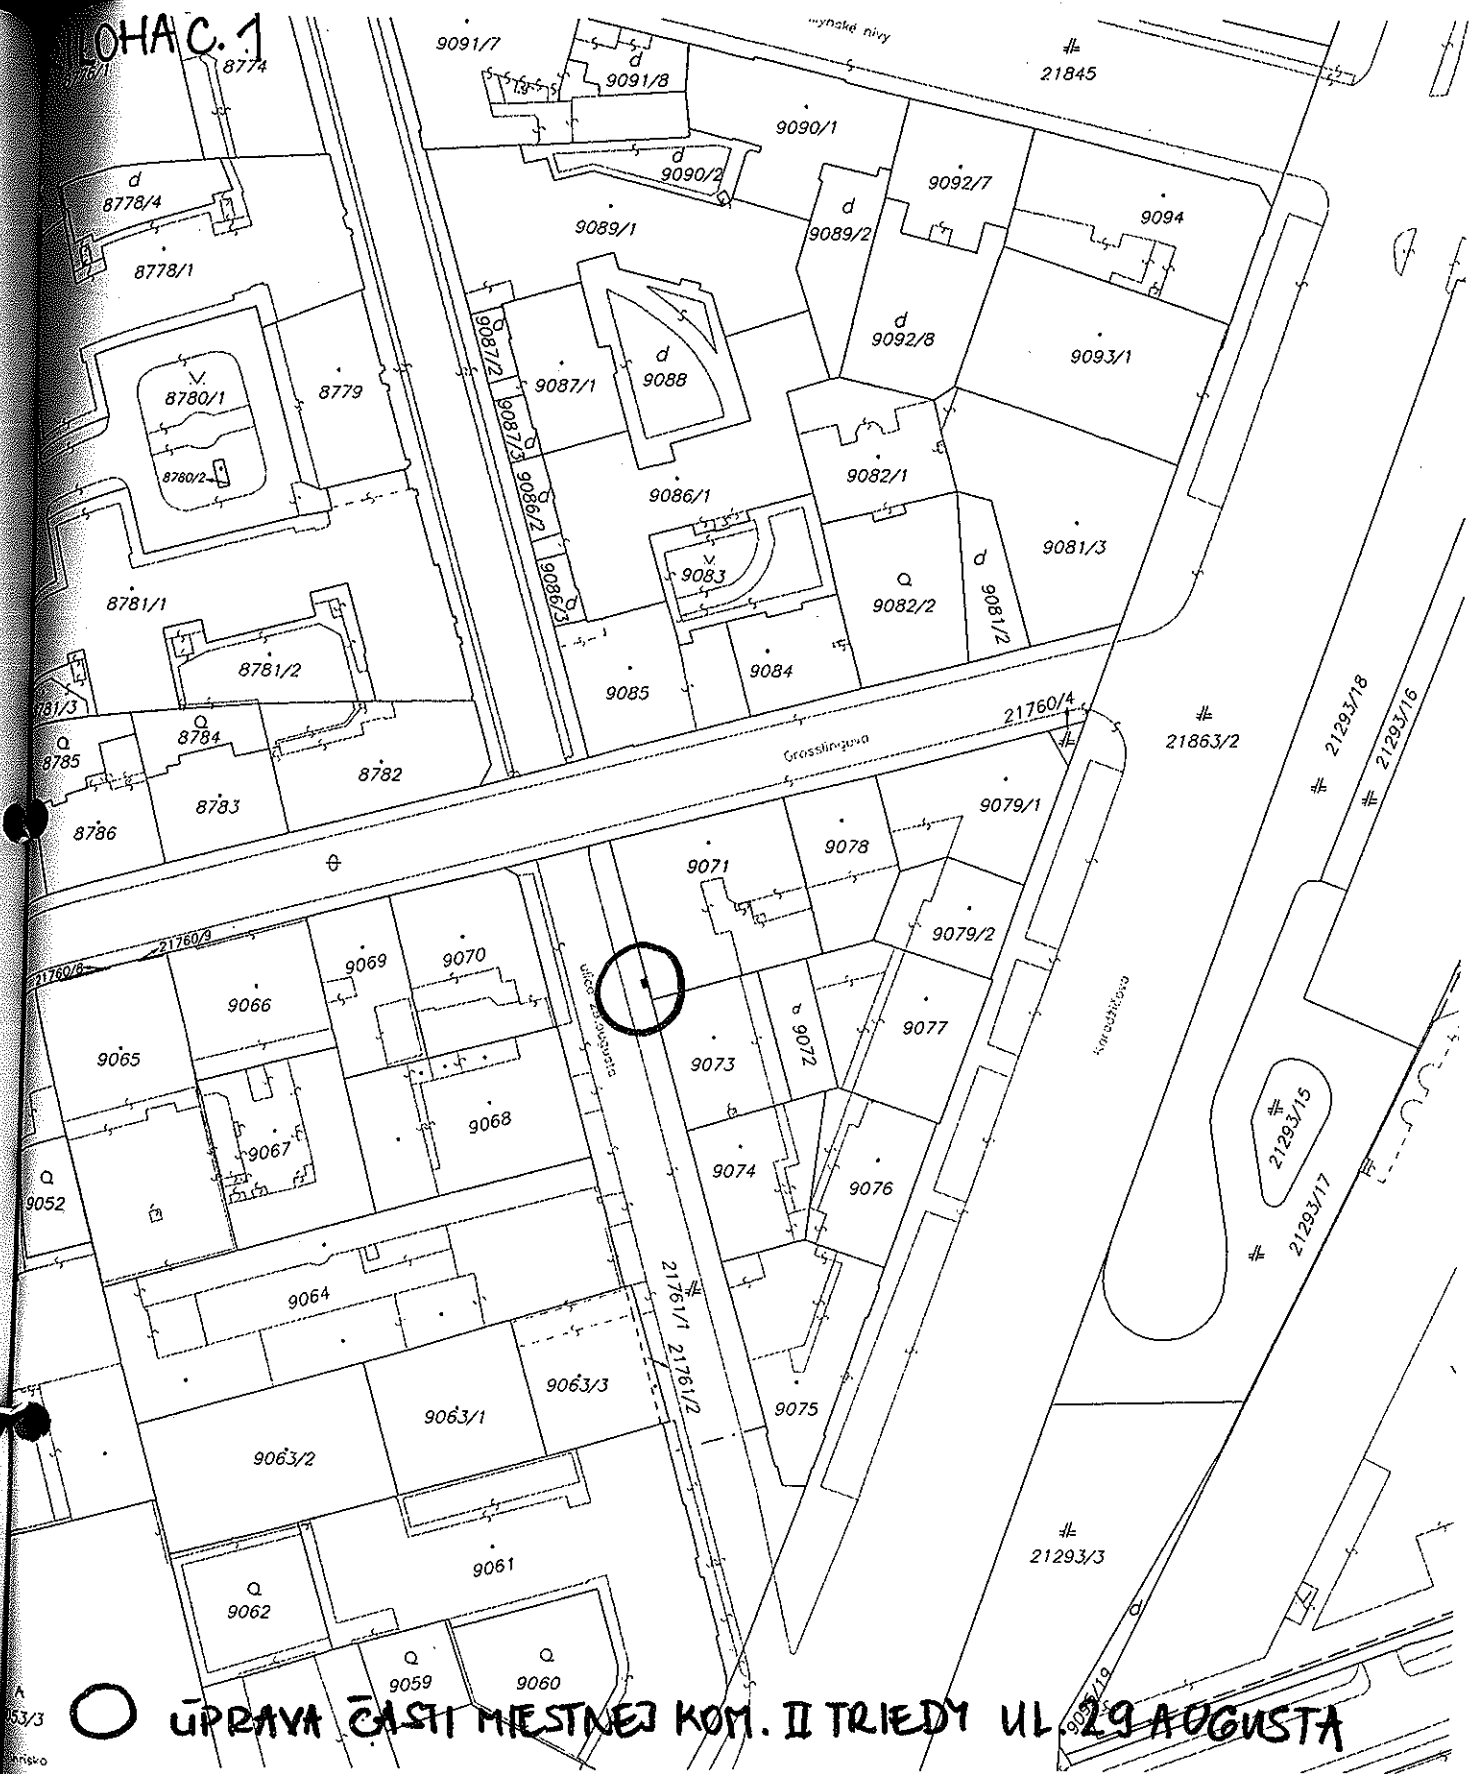

○ ÚPRAVA ČASTI MESTNEJ KOM. II TRIEDY UL. 29. AUGUSTA

Okresný úrad Bratislava katastrálny odbor	Okres	Bratislava I	Obec	BA-m.č. STARÉ MESTO	Kat. územie	Staré Mesto
	Číslo zákazky	026/16	Vektorová mapa		Mierka	1 : 1000
	KÓPIA KATASTRÁLNEJ MAPY na parcelu:					
Vyhotovil						
Dňa	01.02.2016	Meno	Silvester Široký	Spoločnosť v zmluve zak. č. 145/1995 Z.z.		
				Pečiatka a podpis		