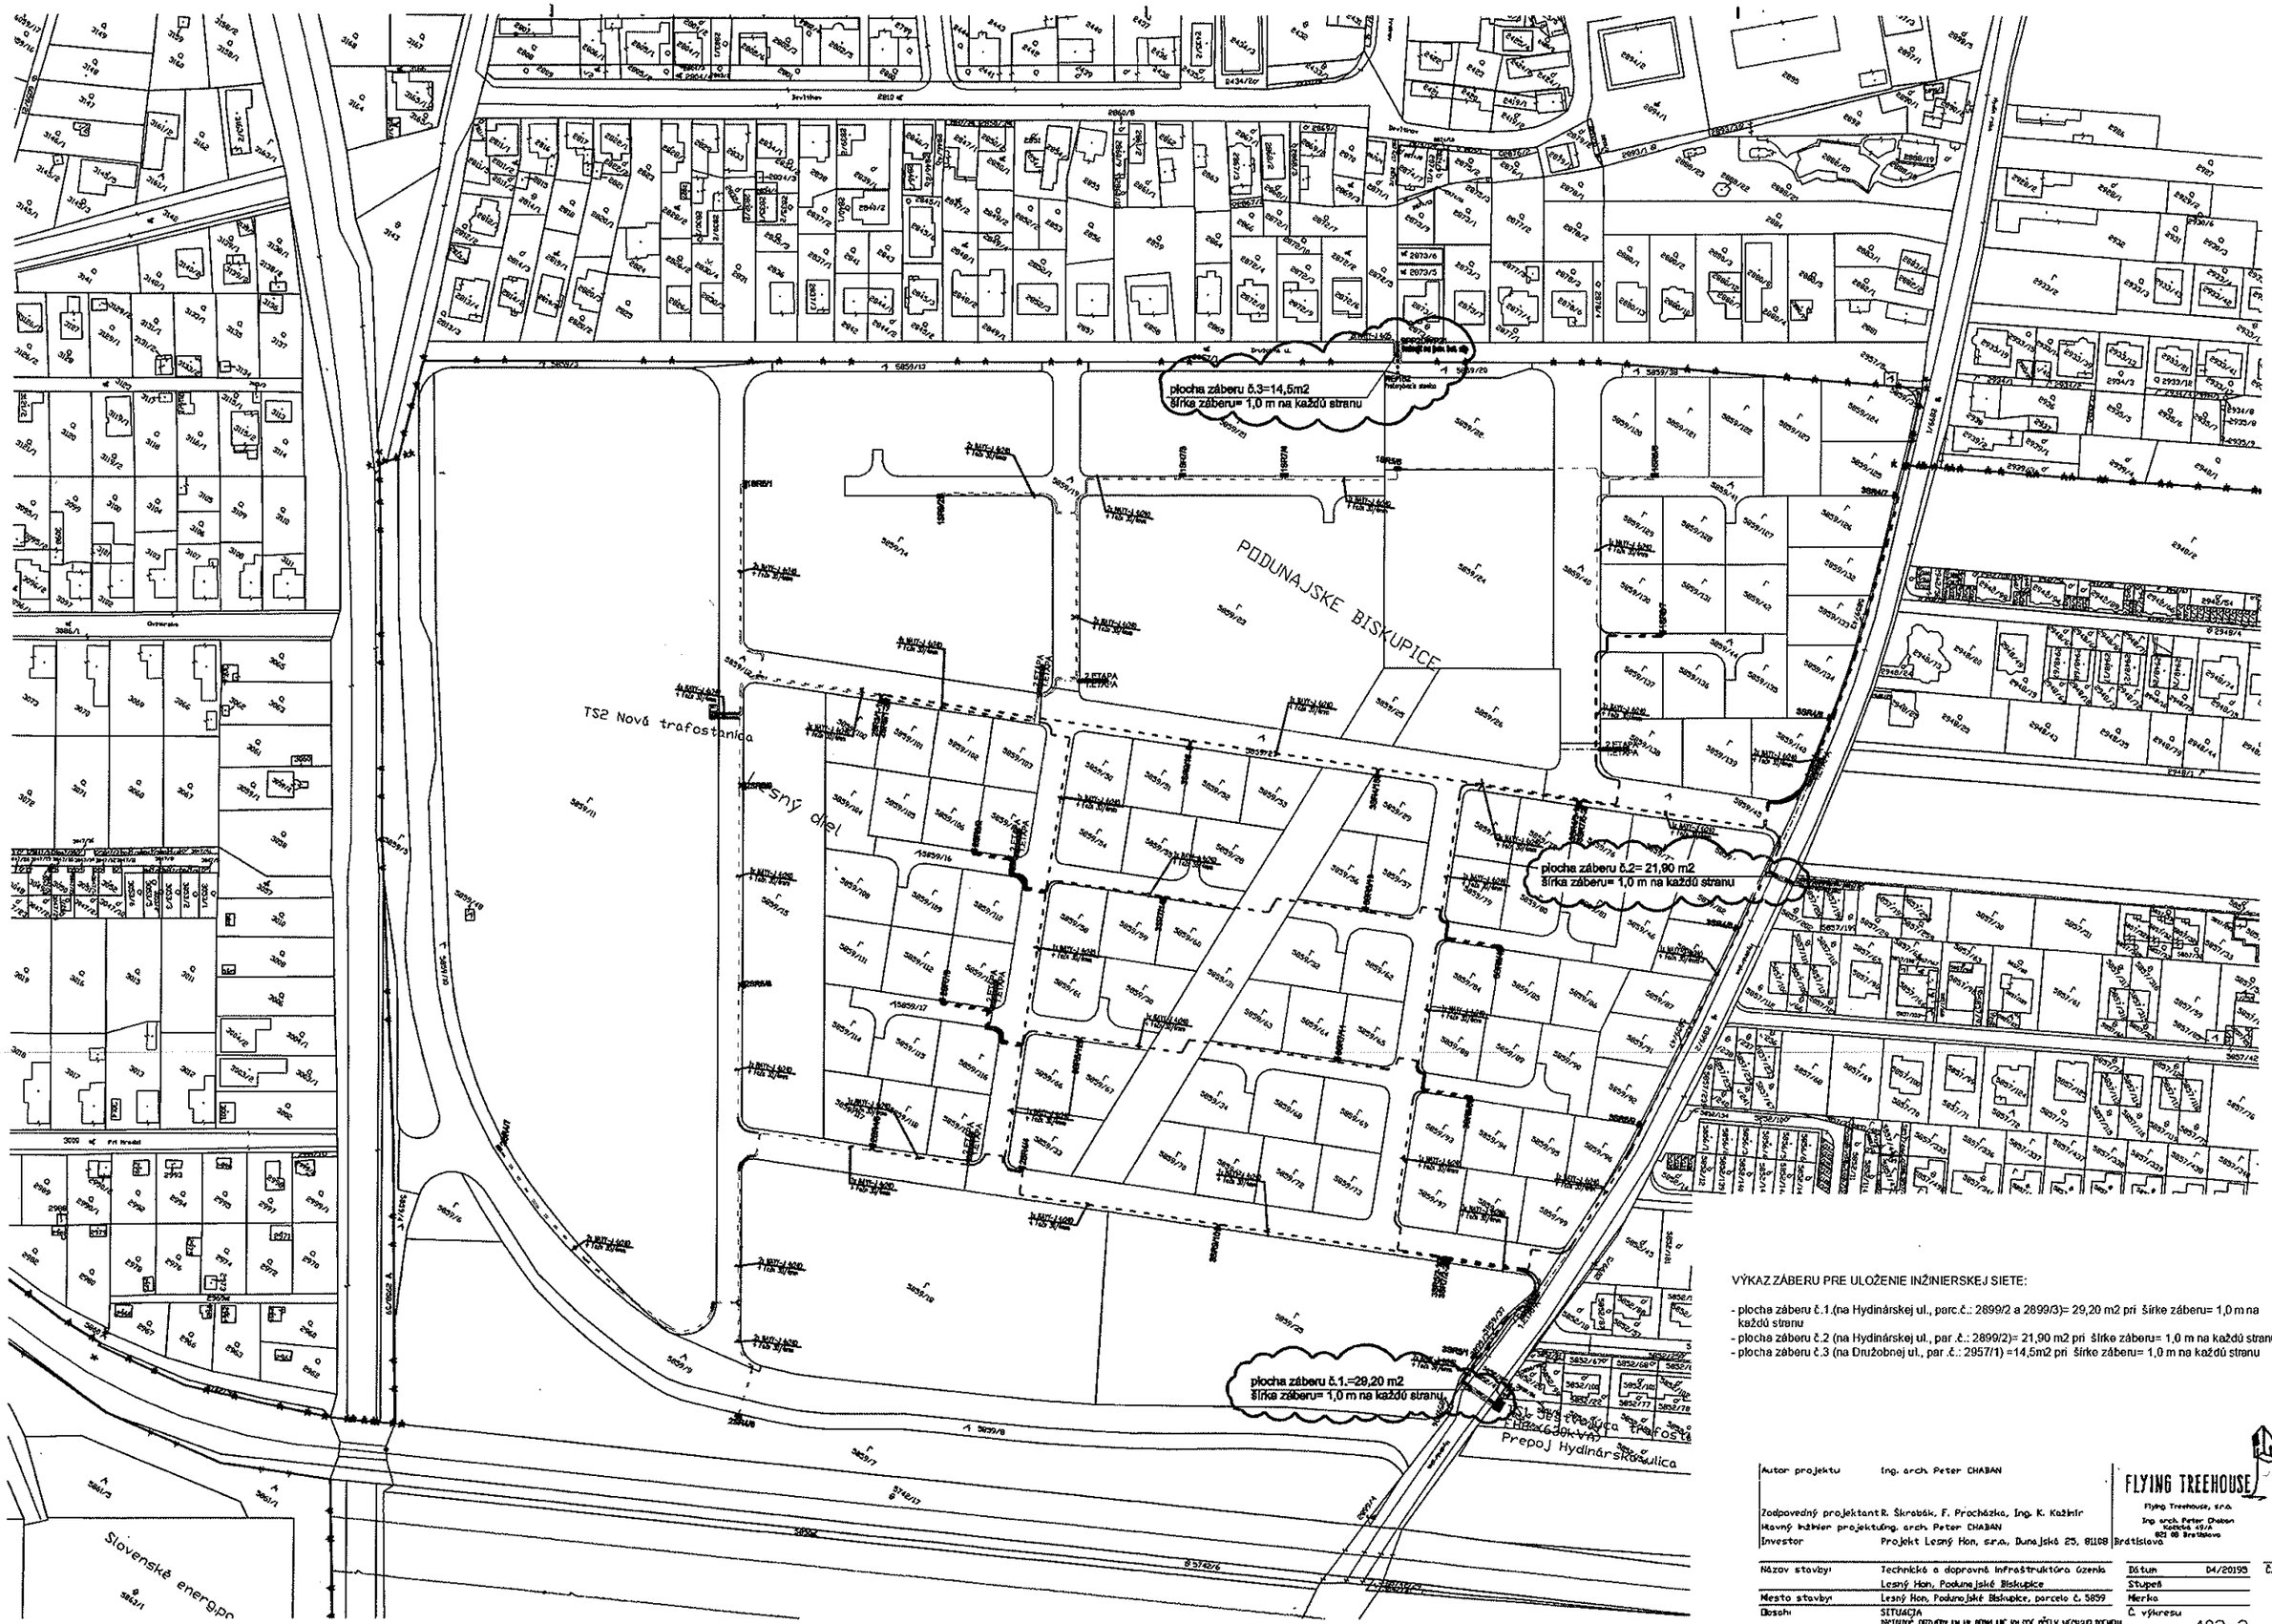

VÝKAZ ZÁBERU PRE ULOŽENIE INŽINIERSKEJ SIETE:

- plocha záberu č.1.(na Hydinárskej ul., parc.č.: 2899/2 a 2899/3)= 29,20 m2 pri šírke záberu= 1,0 m na každú stranu
- plocha záberu č.2 (na Hydinárskej ul., par.č.: 2899/2)= 21,90 m2 pri šírke záberu= 1,0 m na každú stranu
- plocha záberu č.3 (na Družobnej ul., par.č.: 2957/1) =14,5m2 pri šírke záberu= 1,0 m na každú stranu

Autor projektu	Ing. arch. Peter CHABAN	FLYING TREEHOUSE Flying Treehouse, s.r.o. Ing. arch. Peter Chaban Kačicová 49/A 821 08 Bratislava	
Zodpovedný projektant	R. Škrabák, F. Procházka, Ing. K. Kažimír		
Hlavný inžinier projektúry	Ing. arch. Peter CHABAN		
Investor	Projekt Lesný Hon, s.r.o., Dunajská 25, 81108 Bratislava		
Názov stavby:	Technické a dopravná infraštruktúra územia Lesný Hon, Podunajské Biskupice	Dátum 04/2019	Č. paré
		Stupeň	
Miesto stavby:	Lesný Hon, Podunajské Biskupice, parcela č. 5859	Mierka	
Obsah:	SITUÁCIA DOSTAVBY, PRÍSTAVBY A NA POMOCNÉ JOK PRE ÚČELY VEREJNÉHO BÝVANIA	Č. výkresu 403-3	