


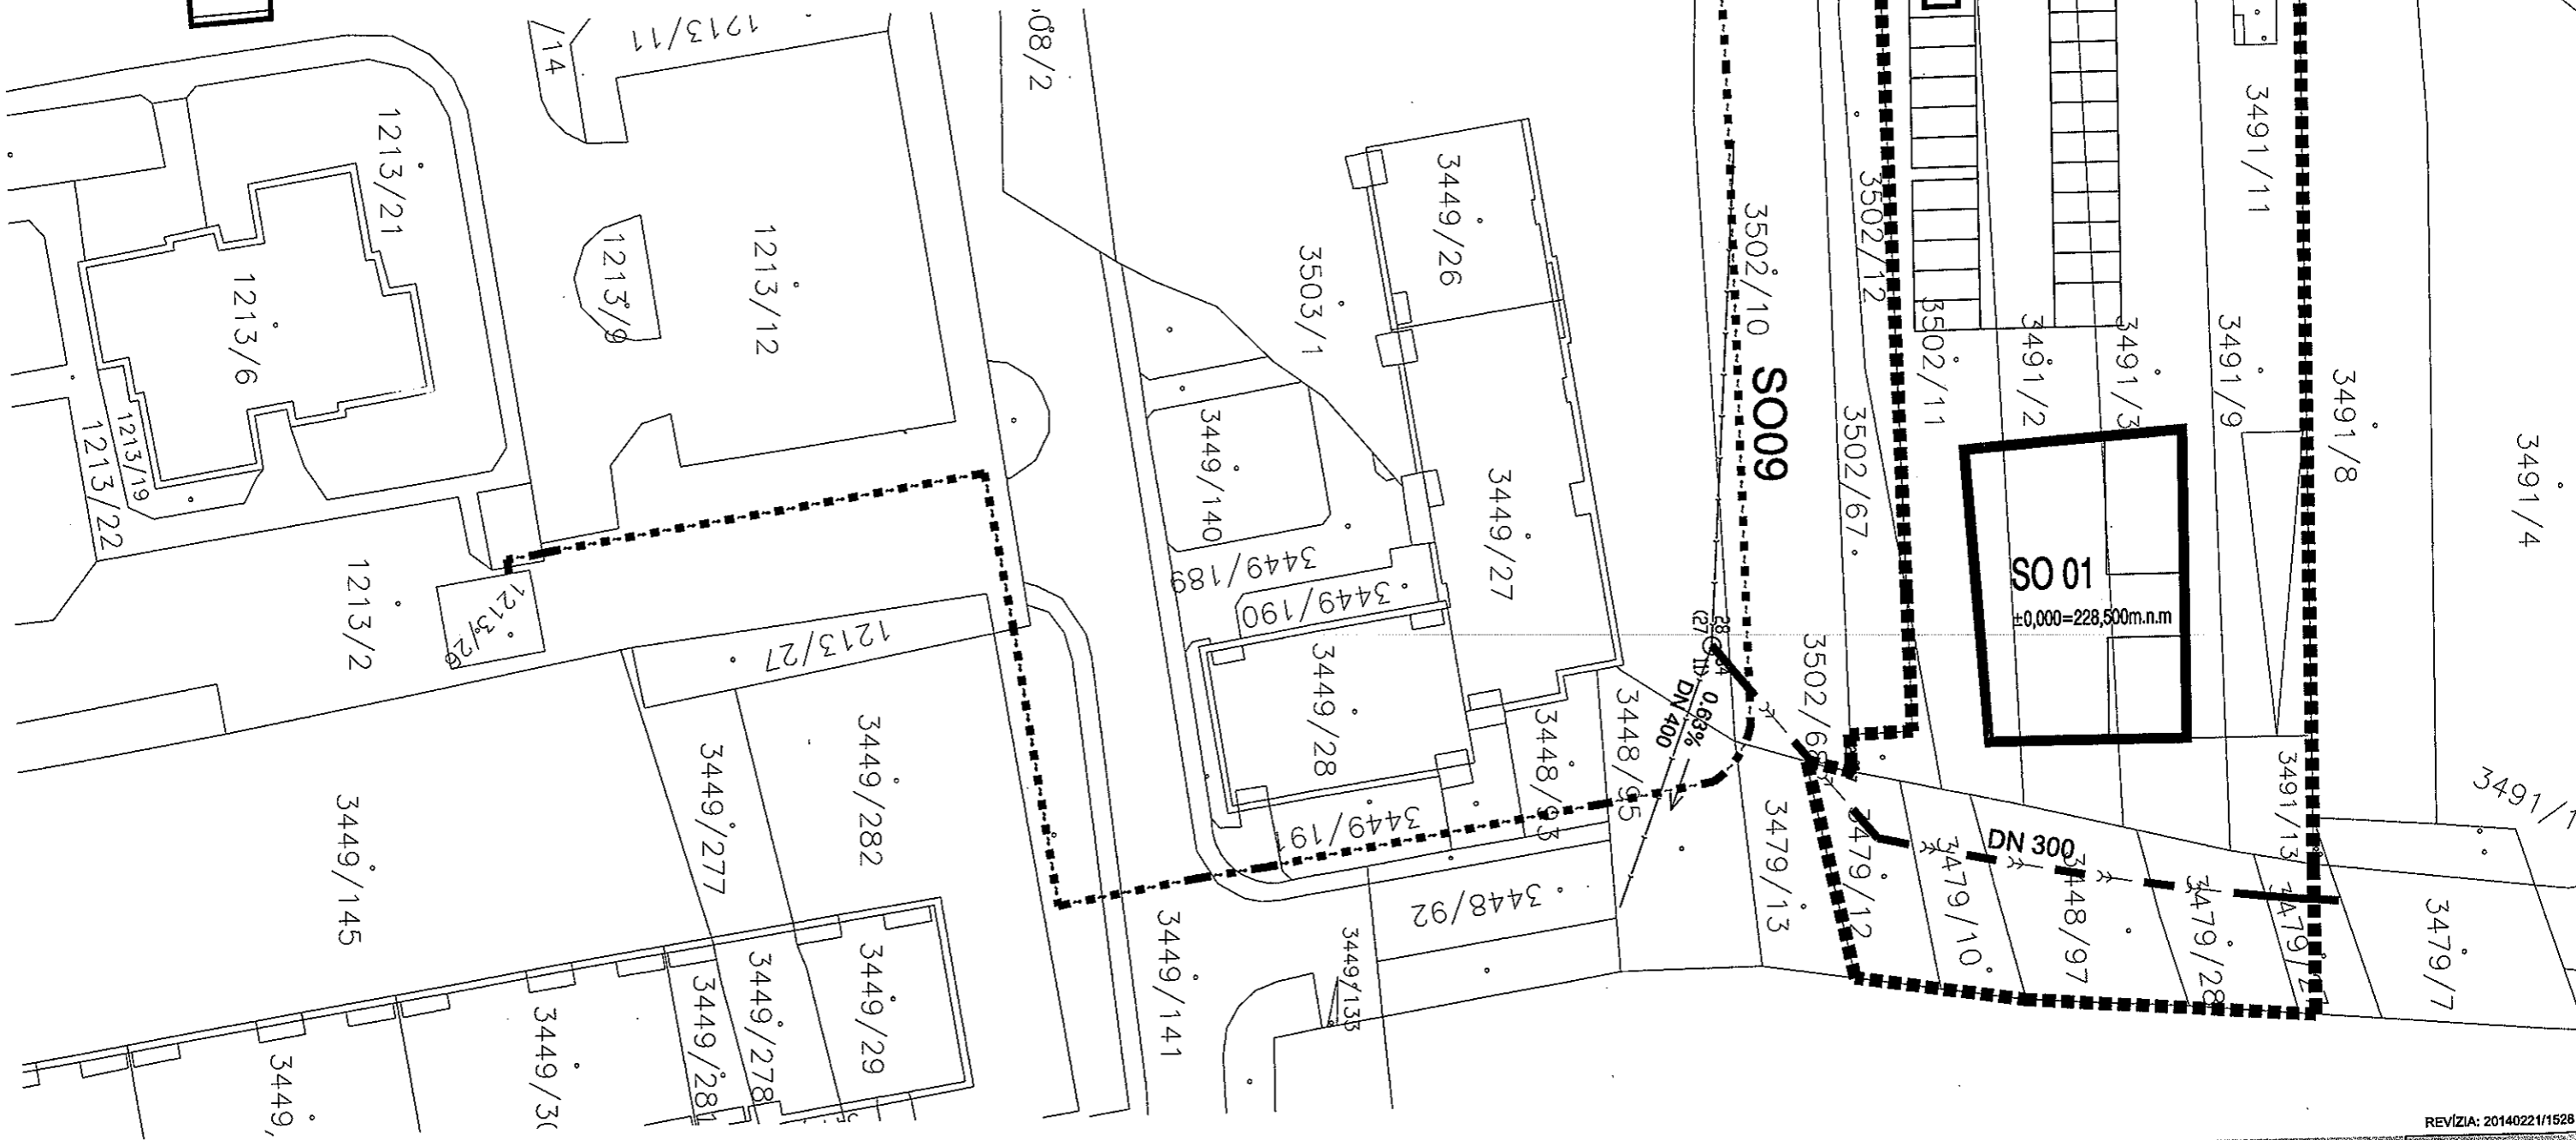
Správa katastra pre hlavné mesto SR Bratislavu	Okres Bratislava	Obec BA-m.č. DÚBRAVKA	Kat. územie Dúbravka
	Číslo zákazky 5034/13	Vektorová mapa	Mierka 1 : 1000 Kód 1
KÓPIA KATASTRÁLNEJ MAPY na parcelu:			
Vyhotovil			
Dňa 13.08.2013	Meno DOLNAKOVA S.		

LEGENDA

■■■■■■■■■■ ÚZEMIE NAVRHOVANEJ ZÁSTAVBY D2



NAVRHOVANÝ BYTOVÝ DOM D2



server location: P:\Brizite\obytny subor_D\D2\DWG\Brizite sever D2 (UR) 002A zakres do katastralnej mapy.dwg



OBYTŇNÁ ZÓNA BRIŽITE-SEVER
OBYTŇNÝ SÚBOR D, časť D/2

MESTO BRATISLAVA
DÚBRAVKA
PROJEKT PRE UR

Ing.arch: B. HANTABAL
Ing.arch: Peter VAVRICA
Ing.arch: B. HANTABAL

VYPRACOVANÉ Ing.arch: B. HANTABAL
GEN. PROJ. VAVRICA ARCHITEKTI, s.r.o.
DÁTUM 10/2013

ZAD. PROJ. Ing.arch: Peter VAVRICA
ARCHITEKTÚRA
SITUÁCIA
zákes do katastralnej mapy

REVÍZIA: 20140221/1528

MIERKA / ČÍSLO VÝKRESU
1:500 002

Informácie, ktoré obsahuje tento výkres sú vlastníctvom VAVRICA ARCHITEKTI s.r.o. Bratislava a nesmú sa rozmnožovať, alebo odovzdávať tretej osobe, ani využívať akýmkoľvek iným spôsobom bez predchádzajúceho písomného povolenia vlastníka, alebo ním náležite oprávneného zástupcu.