


JESTV. TRAFOSTANICA
 NAPOJENÉ NA REZ V VOD-
 ISTENIE 315A / 31

Okresný úrad Bratislava katastrálny odbor	Okres Bratislava II	Obec BA-m.č. VRAKUŇA	Kat. územie Vrakuňa
	Číslo zákazky 11553/16	Vektorová mapa	Mierka 1 : 1000
KÓPIA KATASTRÁLNEJ MAPY			Regulované v zmysle zákoná č. 145/1995 Z.z.
Vyhotovil		Sárkény	
Dňa	03.06.2016	Meno	Sárkény

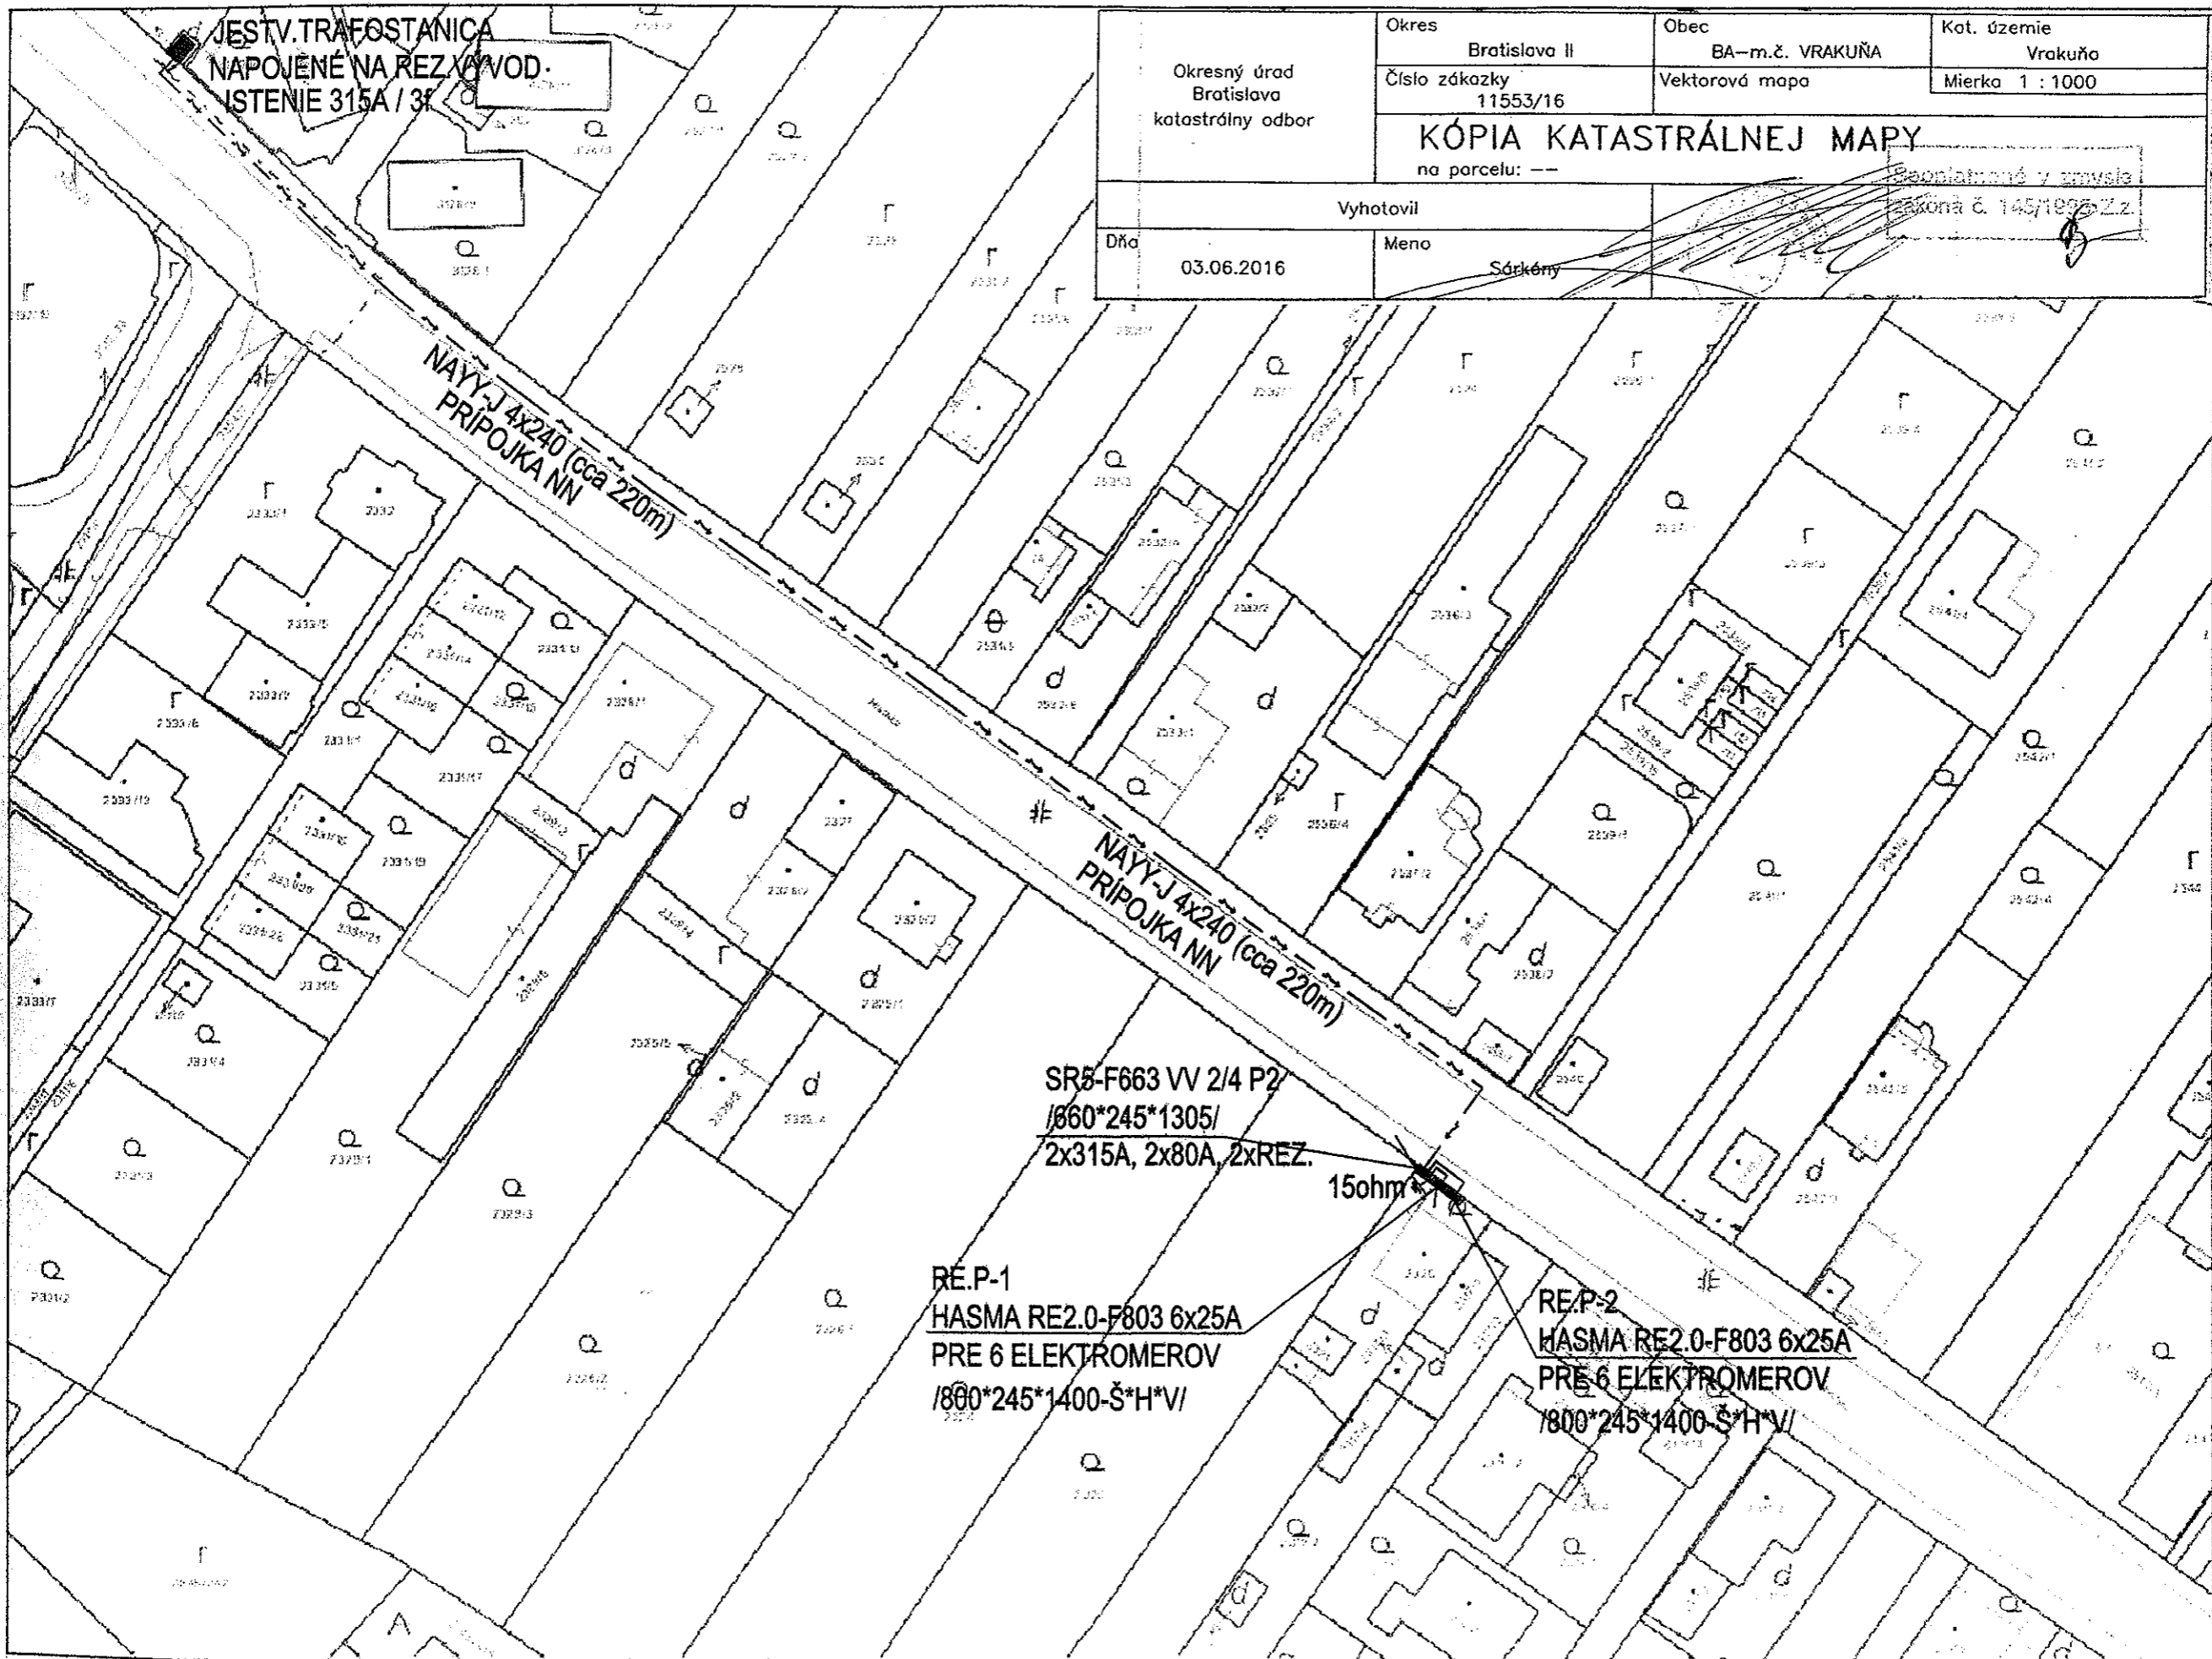

SR5-F663 VV 2/4 P2
 /660*245*1305/
 2x315A, 2x80A, 2xREZ.

150hm

RE.P-1
 HASMA RE2.0-F803 6x25A
 PRE 6 ELEKTROMEROV
 /800*245*1400-Š*H*V/

RE.P-2
 HASMA RE2.0-F803 6x25A
 PRE 6 ELEKTROMEROV
 /800*245*1400-Š*H*V/