


V Ý K A Z V Ý M E R

Doterajší stav					Zmeny					Nový stav					
Číslo parcely			Výmera		Druh pozemku	Diel číslo	k parcele číslo	m ²	od parcely číslo	m ²	Číslo parcely	Výmera		Druh pozemku	Vlastník nájomca – držiteľ (adresa)
LV-E	PK	KN	ha	m ²								ha	m ²		
<i>Stav právny je totožný s registrom C KN</i>															
		2671/1	9786		zast.pl.						2671/1	9786		zast.pl. 34	Doterajší
		2671/29	275		zast.pl.						2671/29	275		zast.pl. 22	Doterajší
		2910/3	3747		zast.pl.						2910/3	3747		zast.pl. 22	Doterajší
		3888/89	631		zast.pl.						3888/89	631		zast.pl. 25	Doterajší
		3888/90	31		zast.pl.						3888/90	31		zast.pl. 25	Doterajší
Spolu															

Legenda: kód spôsobu využívania
 22 – Pozemok, na ktorom je postavená inžinierska stavba – cestná, miestna a účelová komunikácia
 25 – Pozemok, na ktorom je postavená ostatná inžinierska stavba a jej súčasť
 34 – Pozemok, na ktorom je manipulačná a skladová plocha

Poznámka: Zriaďuje sa vecné bremeno na priznanie práva uloženia, napojenia, údržby a opráv súčasti inžinierskej siete – vodovodná prípojka – umiestnené na C-KN pozemkoch p.č. 2910/3, 3888/89, 3888/90 vo vyznačenom rozsahu v prospech každodobého vlastníka parc. C-KN č. 2671/1 a 2671/29

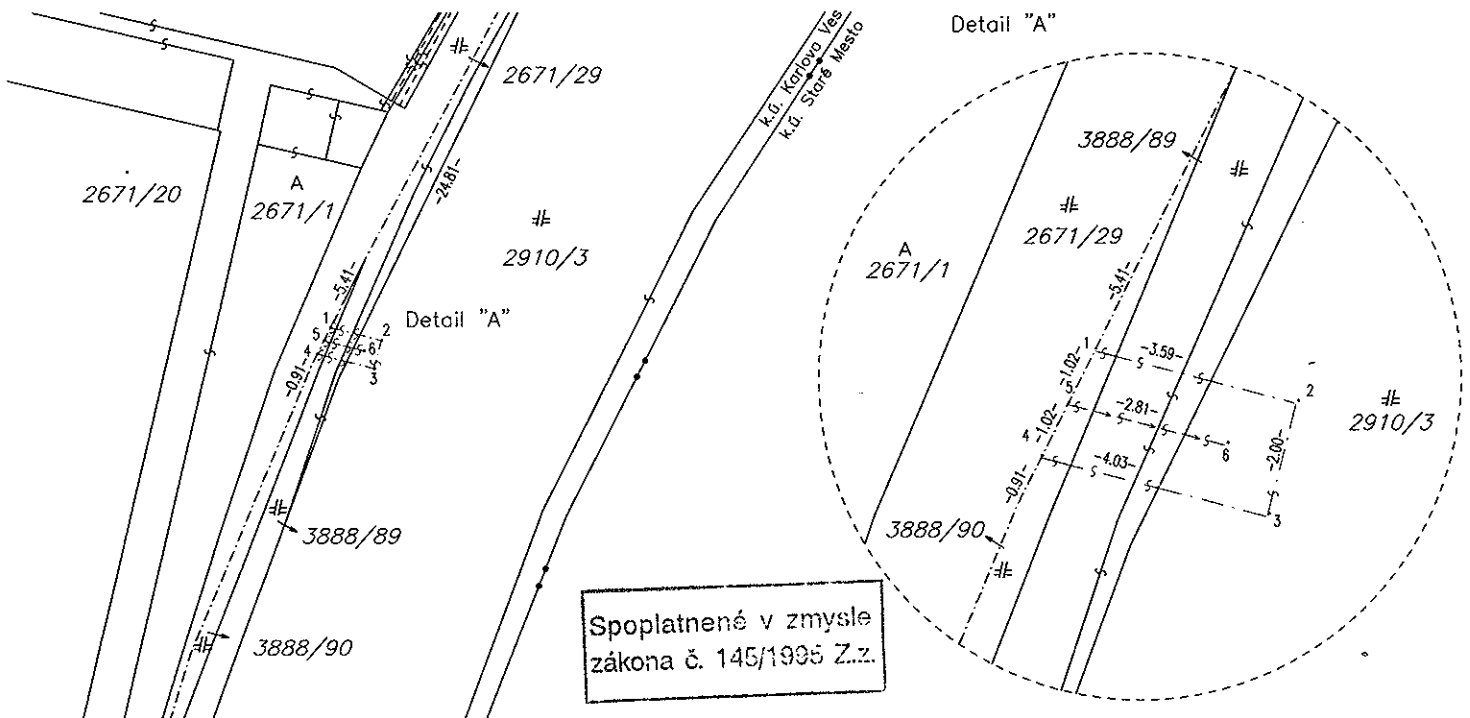

* – vyznačenie vecného bremena práva uloženia inžinierskej siete – vodovodná prípojka na C-KN pozemkoch p.č. 2910/3, 3888/89, 3888/90

Geometrický plán je podkladom na právne úkony, keď údaje doterajšieho stavu výkazu výmer sú zhodné s údajmi platných výpisov z katastra nehnuteľností.

Vyhoviteľ Keraming a.s. Jesenského 3839, 911 01 TRENČÍN IČO 314 319 68 0911 101 453		Kraj	Bratislavský	Okres	Bratislava IV	Obec	BA – m.č. Karlova Ves
		Kat. územie	Karlova Ves	Číslo plánu	31431968-32-16	Mapový list č.	Štupava 0-9/21
GEOMETRICKÝ PLÁN na *							
Vyhotovil		Autorizačne overil			Úradne overil		
Dňa: 28.04.2016		Meno: Ing. Vladimír Bulko		Dňa: 13.5.2016		Meno: Ing. Vladimír Bulko	
Nové hranice boli v prírode označené neboli stabilizované		Náležitosti a presnosť podľa predpisom			Dňa: 23 MAJ 2016		
Záznam podrobného merania (meračský náčrt) č. 4586					Číslo: 965/16 Úradne overené podľa zákona NR SR č. 215/1995 Z.z. o geodézii a kórtogáchii		
Súradnice bodov označených číslami a ostatné meračské údaje sú uložené vo všeobecnej dokumentácii					Rečiatko a podpis		