
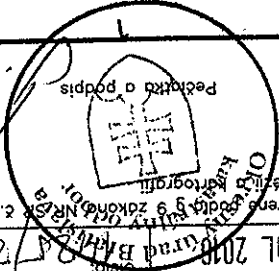


Súradnice bodov označených číslami a ostatné merové údaje sú ułożené vo všeobecnej dokumentácii

Zoznam podrobného merania (meranský náčrt) č. 5913

Nové hranice boli v prírode označené **neboli označené**

Dňa: 27.6.2016
Meno: Ing. Miloš Belko

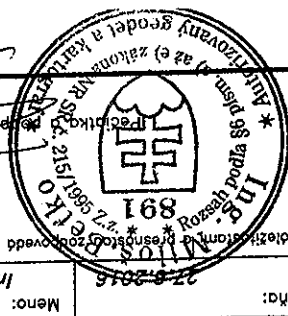

Uradne overil: Ing. Cípova Magdalena
Meno: _____

Autonózne overil: _____
Meno: _____

Dňa: -7 JOL 2016
Meno: Ing. Miloš Belko

Uradne overená podľa § 9 zákona NR SR č. 215/1995 Z.z. o geodézii a katastrálnom územnom úradení

Vyhotoviteľ: Radovan Verčík - RV GEO
Bazovského 17
Bratislava
84101
IČO: 41335996


Kraj	Bratislavský
Okres	Bratislava II
Obec	BA-m.č. POD. BISKUPICE
Kat. územie	Podunajské Biskupice
Číslo plánu	217-2/2015
Mapový list č.	Bratislava 6-1/33,34

GEOMETRICKÝ PLÁN

na vyznačenie vecného bremena práva uloženia inž. sieťi na parc. reg. C-KN č. 3308/15, 3308/17, 3312/2, 6070/1

Geometrický plán je podkladom na prvé úkony, keď údaje doterajšieho stavu výkazu výmer sú zhodné s údajmi platných výpisov z katastra nehnuteľnosti

Spoplatnené v zmysle zákona č. 145/1995 Z.z.

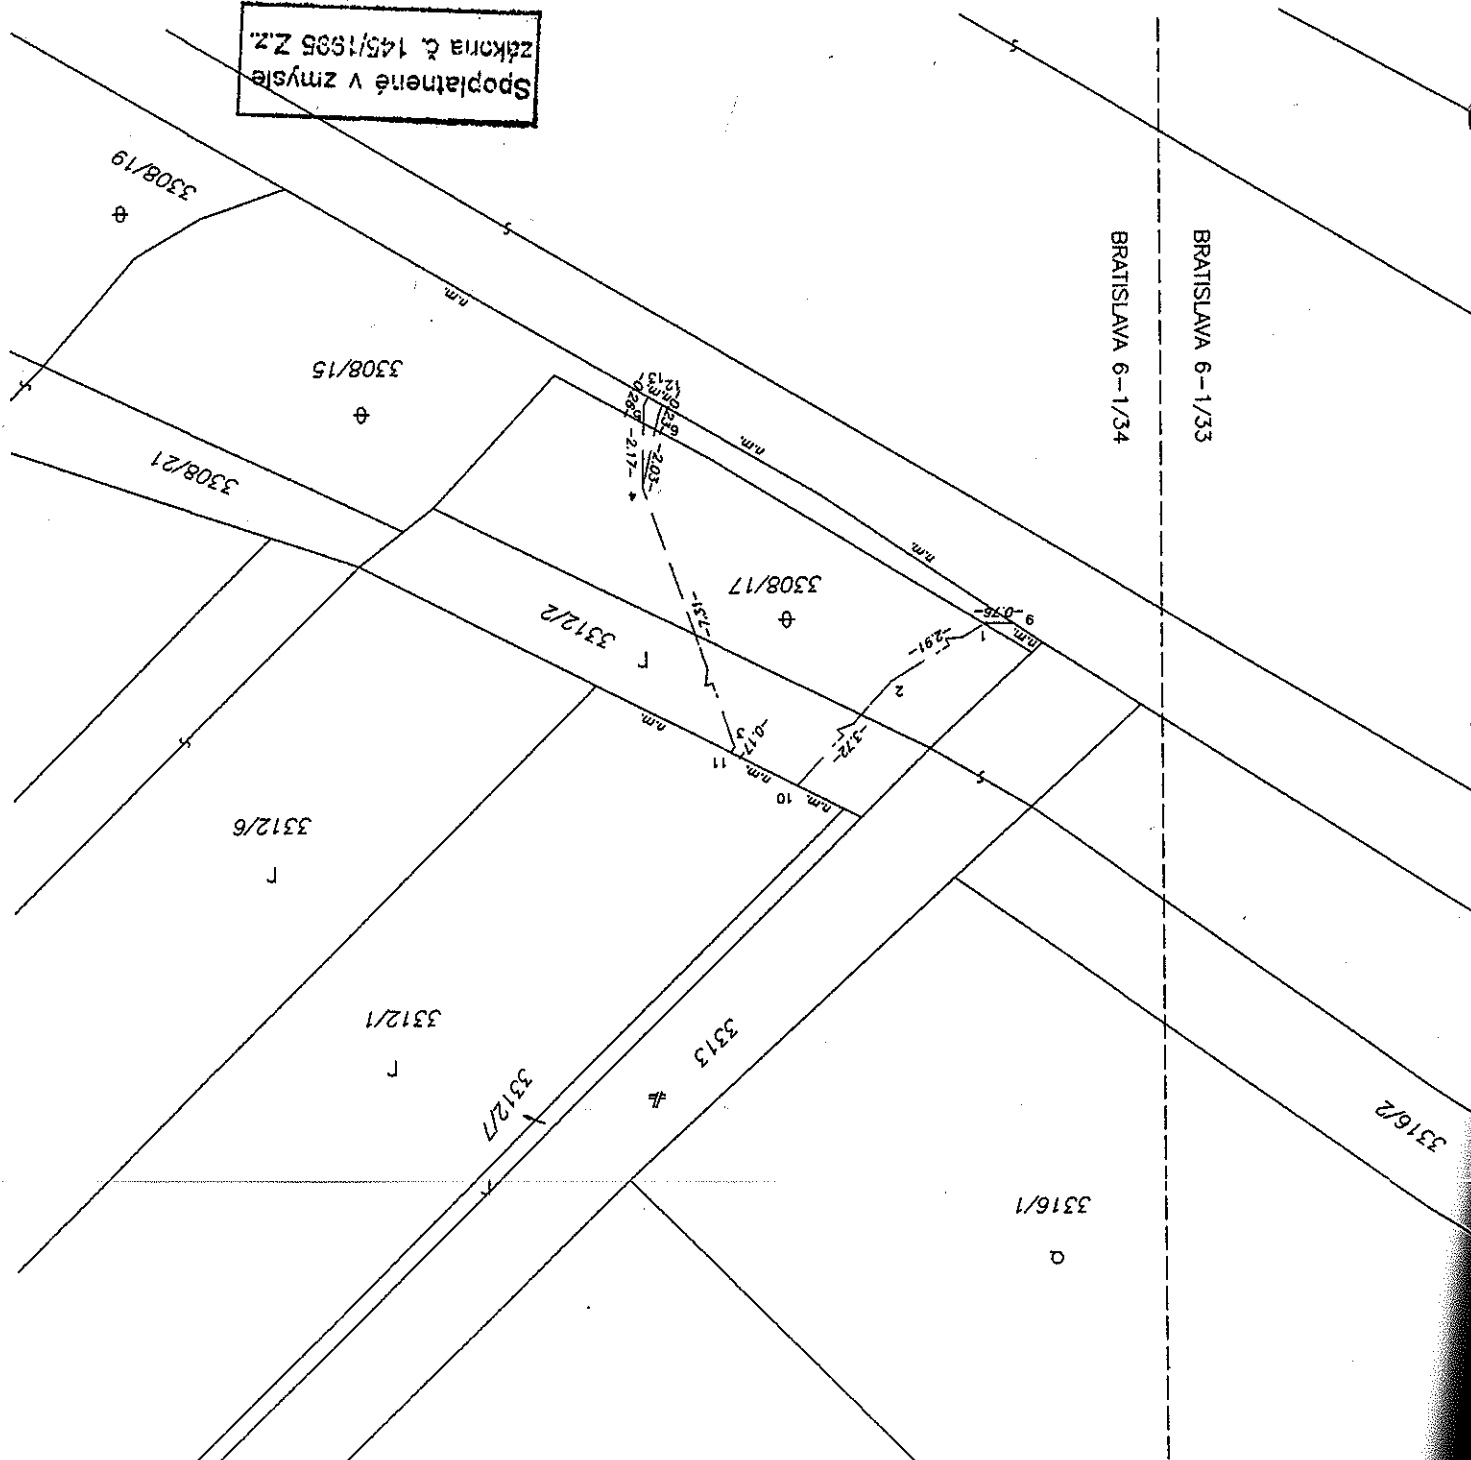

Poznámka: Zhotovuje sa vecné bremeno na príznanie Západoslovenské distribučná, o.s., Čulenova 6, Bratislava. 6070/1 v prospech

Legenda: kdd spôsobu využitia 37 Pozemok, na ktorom sú skaly, svahy, rokliny, výmole, výmole, vysoké meďe s krovím alebo kamením a iné plochy, ...
 1 Pozemok využívaný pre rastlinnú výrobu alebo pozemok dotasne nevyužívaný pre rastlinnú výrobu

VÝKAZ VÝMER														
Doterajší stav					Zmeny					Nový stav				
Vložky	Číslo parcely	Výmera		Druh pozemku	Diel parcely	k číslo	m ² od parcely	m ² parcely	Číslo parcely	Výmera		Druh pozemku	Vlastník, (ind oprdv. osoba)	
		ha	m ²							ha	m ²			kód
2	3308/15	78	ost.pl.	78	ost.pl.	3308/15		3308/15	3308/15	78	ost.pl.	37	Hi, mesto SR-Bratislava Primaciálne ndm. 1 Bratislava	
2	3308/17	61	ost.pl.	61	ost.pl.	3308/17		3308/17	3308/17	61	ost.pl.	37	detto	
1395	3312/2	35	orn.p.	35	orn.p.	3312/2		3312/2	3312/2	35	orn.p.	1	detto	
2	6070/1	1603	ost.pl.	1603	ost.pl.	6070/1		6070/1	6070/1	1603	ost.pl.	37	detto	
Stav právny je totožný s registrom C KN														
Spolu:														

