


str. 1

VÝKAZ VÝMER														
Doterajší stav					Zmeny					Nový stav				
Číslo		Výmera		Druh pozemku	Diel	k parcele číslo	m ²	od parcely číslo	m ²	Číslo parcely	Výmera		Druh pozemku	Vlastník, (iná opráv. osoba) adresa, (sídlo)
PK vložky	parcely	ha	m ²								ha	m ²		
LV	PK	KN	ha	m ²							ha	m ²	kód	
Stav právny je totožný s registrom C KN														
1719		6107/5	21	0535						6107/5	21	0535	lesný poz. 38	Hl.mesto SR Bratislava Primaciálne nám.1 Bratislava
1719		6107/6		394						6107/6		394	ost.pl. 36	detto
1719		6107/7		262						6107/7		262	ost.pl. 36	detto
Spolu:														

Legenda: kód spôsobu využívania 38 Pozemok s lesným porastom, dočasne bez lesného porastu na účely obnovy lesa alebo po vykonaní náhodnej ťažby
36 Pozemok, ktorý nie je využívaný žiadnym z uvedených spôsobov

Poznámka: zriaďuje sa vecné bremeno preložky elektroenergetického zariadenia, VN káblové vedenie L212 úsek TS961-TS703 o dĺžke 119,63 m na parc.č.6107/5,6107/6 a 6107/7 vo vyznačenom rozsahu pre stavbu "Ochrana urbanizovaného územia Bratislavy na úpätí Malých Karpát POLDER na Pieskovom potoku I." v prospech oprávneného z vecného bremena : Západoslovenská distribučná, a.s. Čulenova 6, 816 47 Bratislava

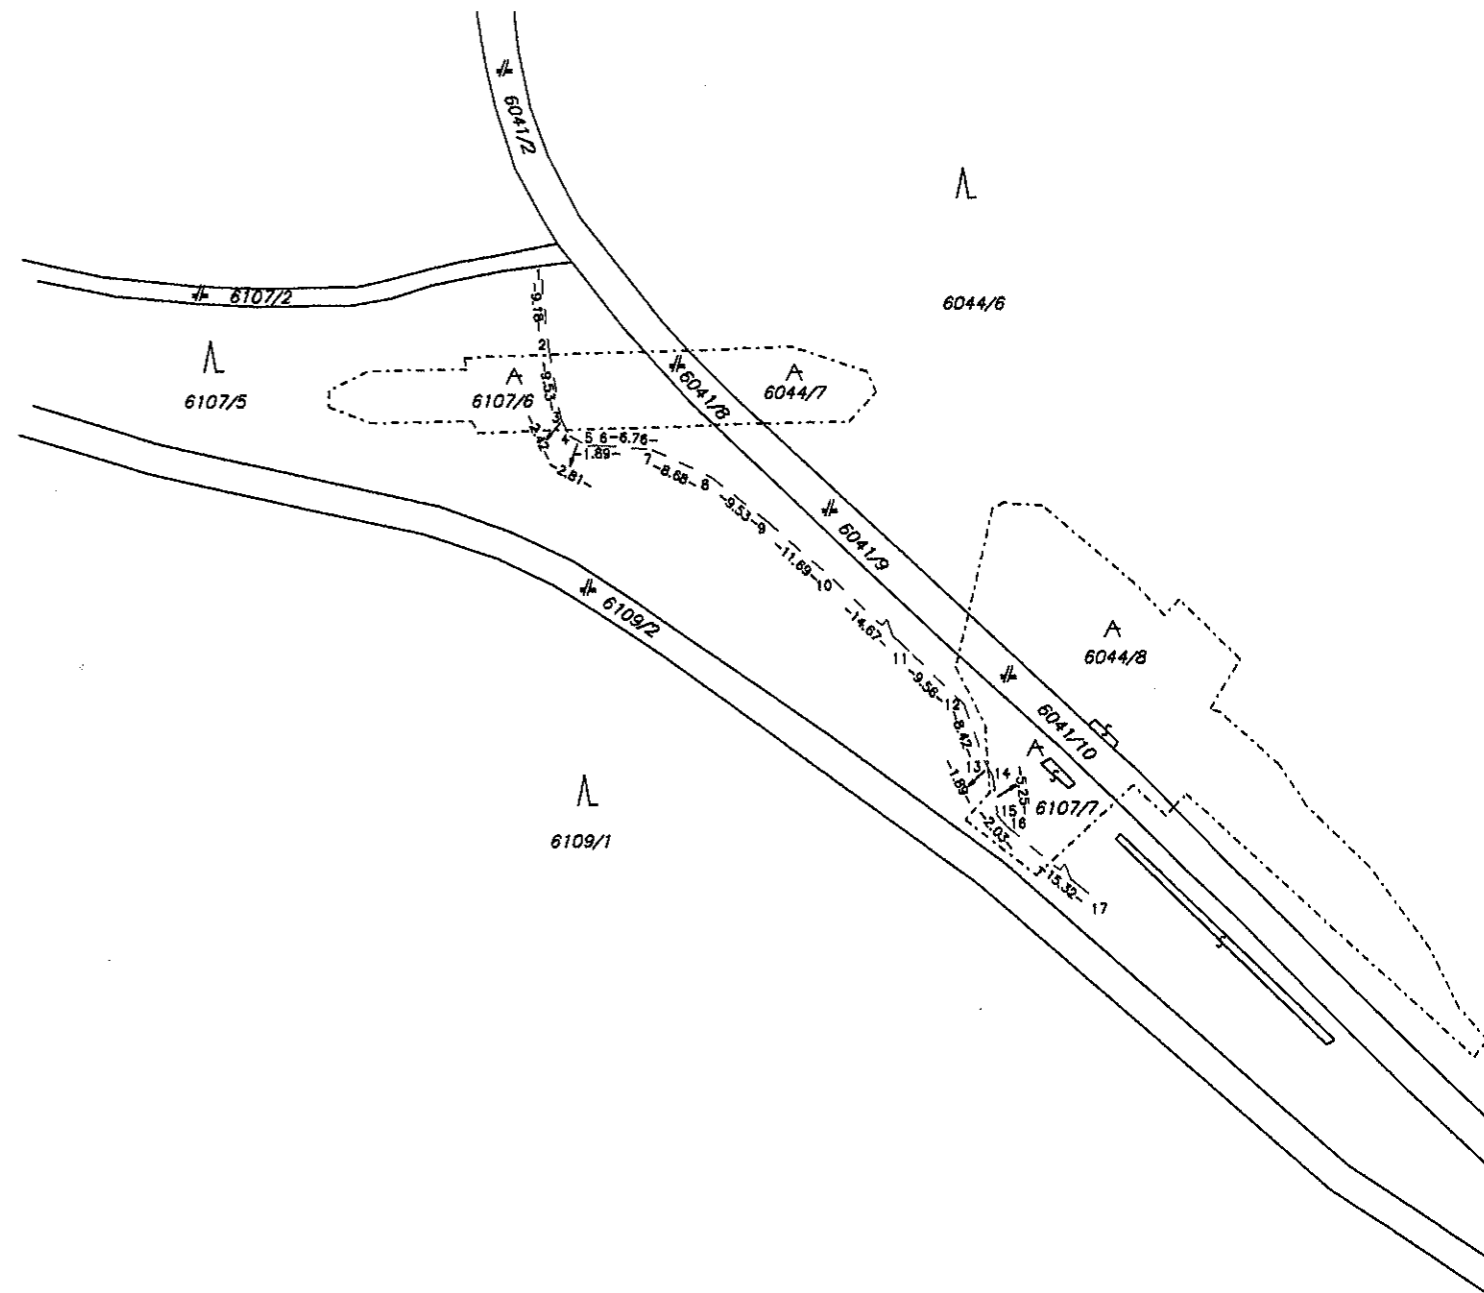

Spopiatnené v zmysle zákona č. 145/1995 Z.z.

Geometrický plán je podkladom na právne úkony, keď údaje doterajšieho stavu výkazu výmer sú zhodné s údajmi platných výpisov z katastra nehnuteľností

Vyhoviteľ Mária Fenclová Senná 6 Bratislava 821 09 ičo: 31738761	Kraj Bratislavský	Okres Bratislava III	Obec BA-m.č. RAČA
	Kat. územie Rača	Číslo plánu 45/2015	Mapový list č Pezinok B-5/44
GEOMETRICKÝ PLÁN			na vyznačenie vecného bremena na parc.č.6107/5,6107/6 a 6107/7 pre stavbu "Ochrana urbanizovaného územia Bratislavy na úpätí Malých Karpát POLDER na Pieskovom potoku I."
Vyhoviteľ	Autorizačne overil		Úradne overil
Dňa: 08.12.2015 Meno: Mária Fenclová	Dňa: 10.12.2015 Meno: Ing.Milica Vašková	Dňa: 21. DEC. 2015 Číslo: 2817/2015	Úradne overené podľa § 9 zákona NR SR č. 215/1995 Z.z. o geodézii a kartografii
Nové hranice boli v prírode označené priebeh káblového vedenia nebol označený	Záznam podrobného merania (meračský náčrt) č. 6196		Súradnice bodov označených číslami a ostatné meračské údaje sú uložené vo všeobecnej dokumentácii