



# PRÍLOHA č.2

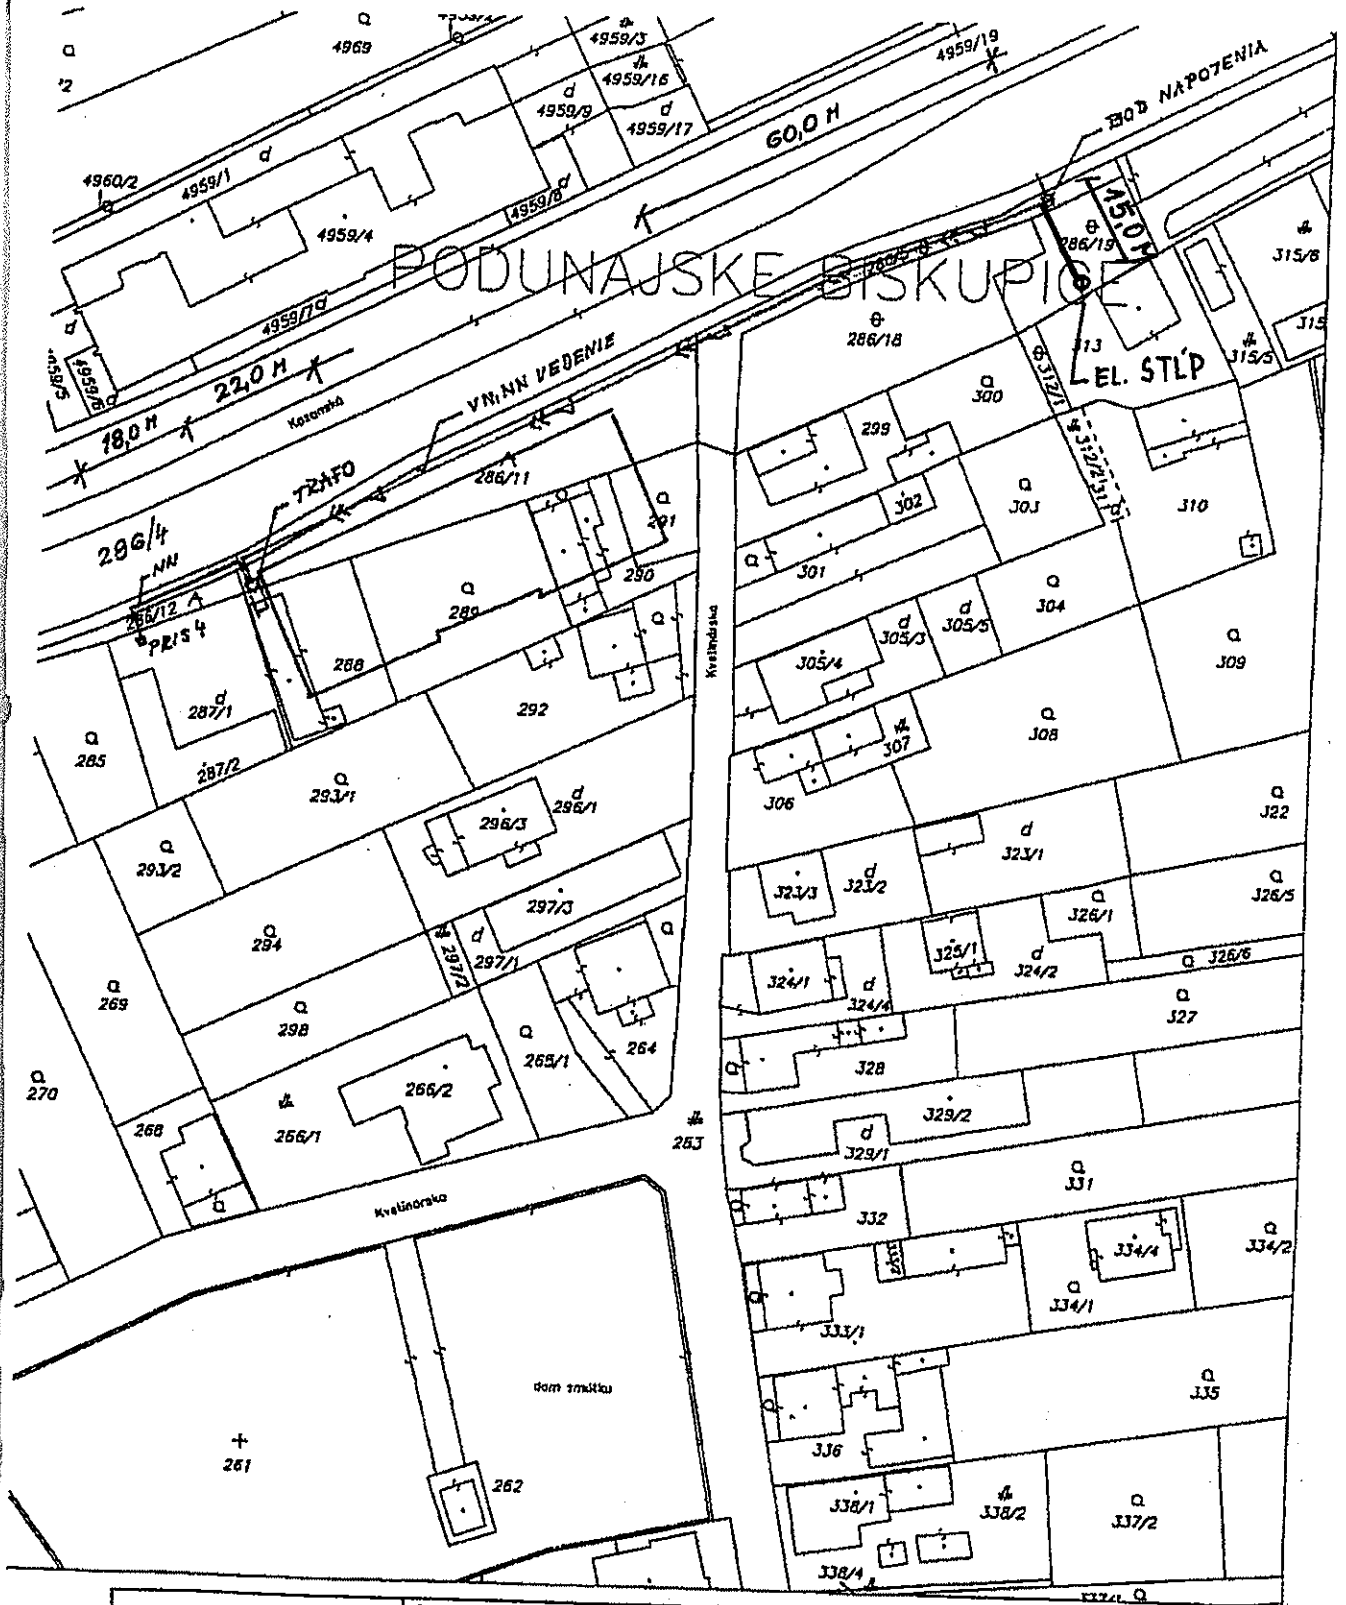

Okresný úrad Bratislava katastrálny odbor	Okres Bratislava	Obec BA-m.č. PODUNAJSKÉ BISKUPICE	Kat. územie Podunajské Biskupice
	Číslo zákazky 107/13	Vektorová mapa	Mierka 1 : 1000 Kód 2
<b>KÓPIA KATASTRÁLNEJ MAPY</b> na parcelu:			
Vyhotožil			
Dňa 02.10.2013	Meno Dolnáková Š.	 Jatká a podpis	