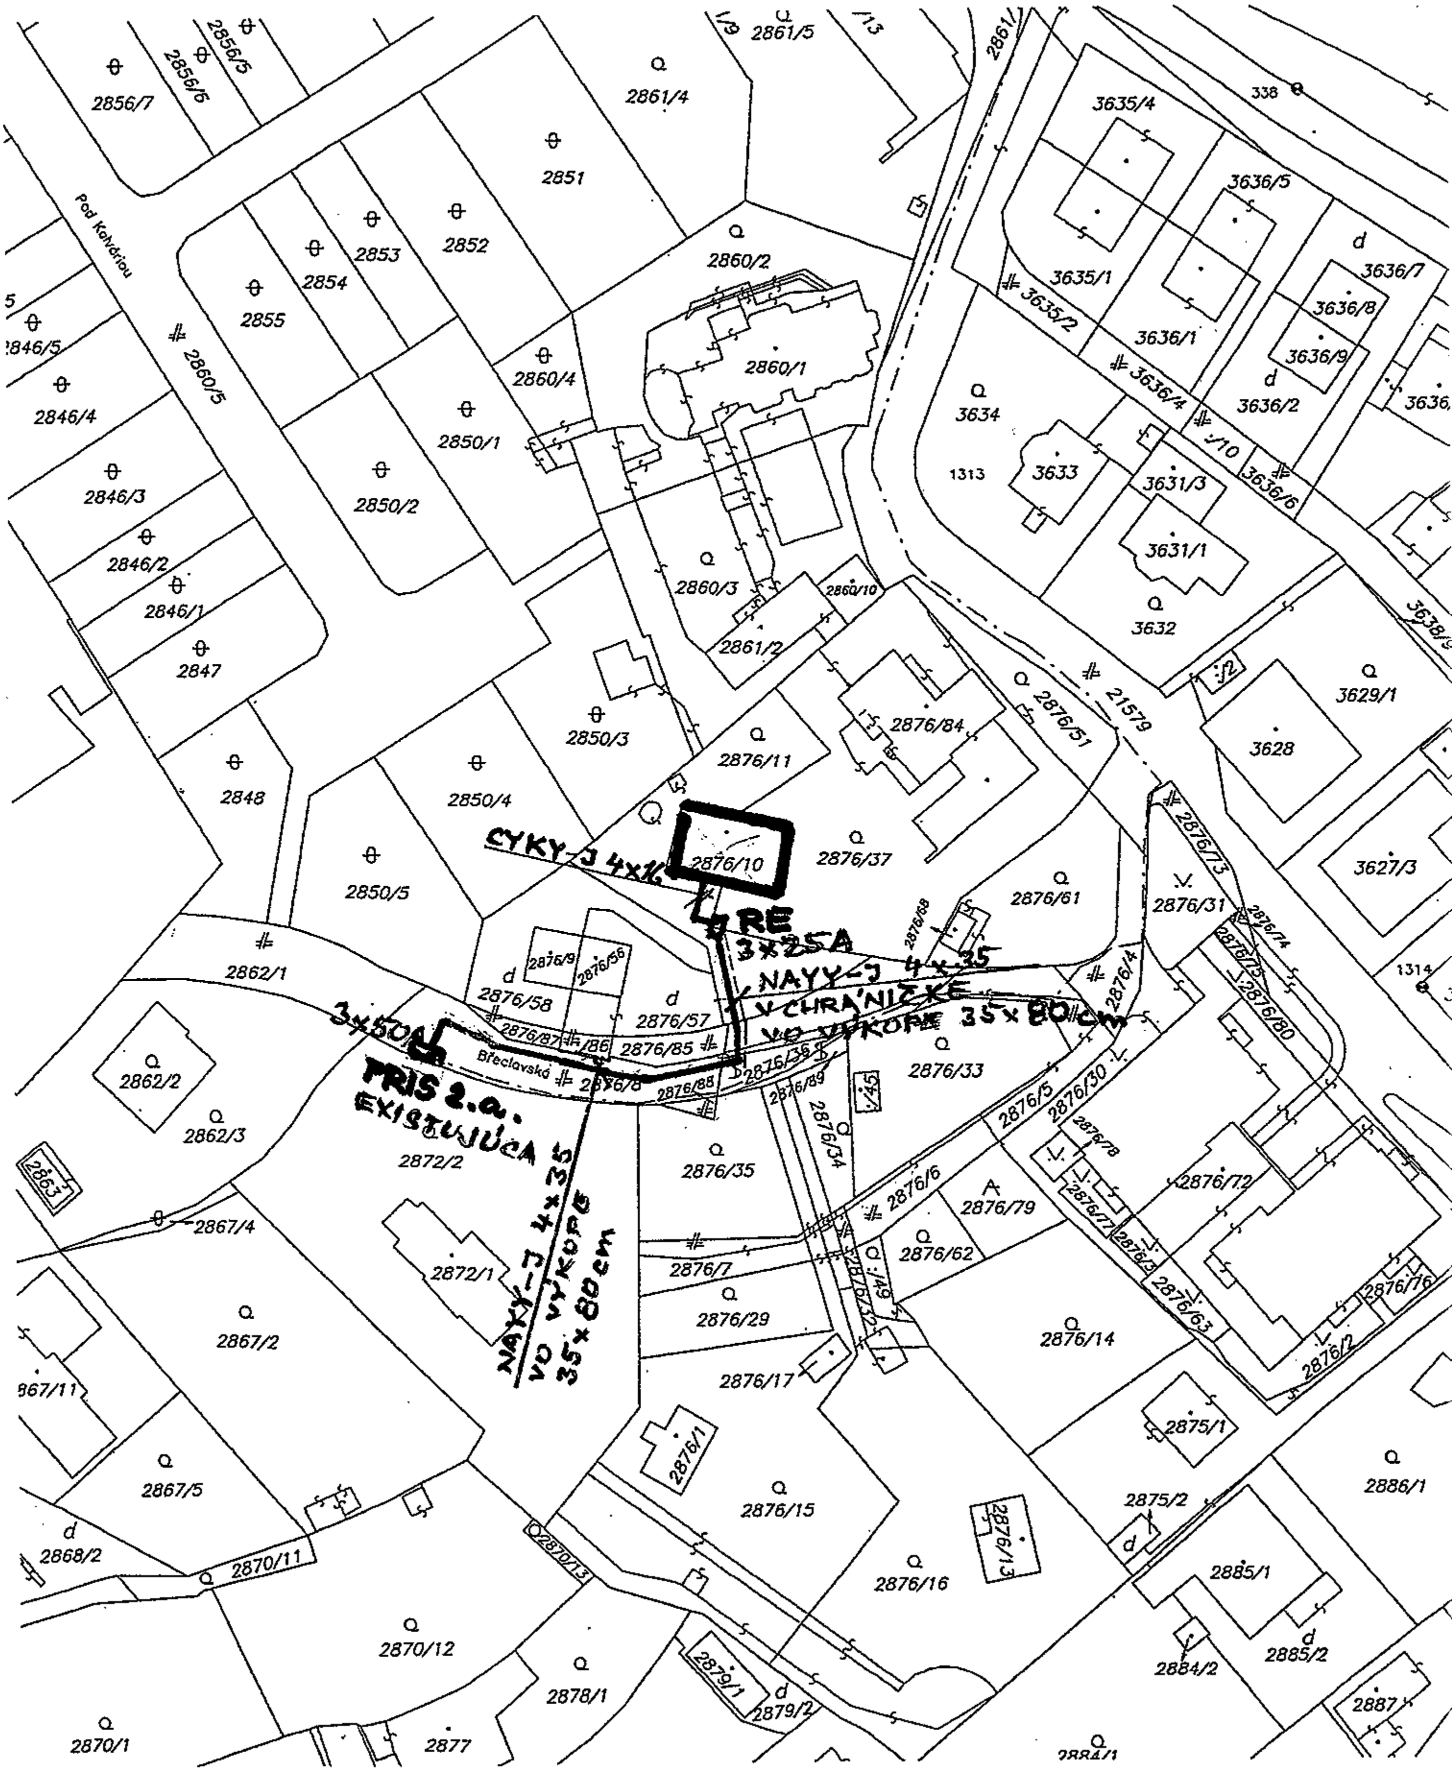
CYKY-J 4x16
RE
3x25A
NAYY-J 4x35
V CHRÁNIČKE
VO VÝKOPE 35x80cm
3x50A
PRIS 2.a.
EXISTUJÚCA
NAYY-J 4x35
VO VÝKOPE
35x80cm
Pod Kalváriou
Břeclavská
2856/7
2856/6
2856/5
2861/5
2861/4
2851
2852
2853
2854
2855
2860/5
2846/5
2846/4
2846/3
2846/2
2846/1
2847
2848
2850/1
2850/2
2850/3
2850/4
2850/5
2860/1
2860/2
2860/3
2860/4
2860/10
2861/2
3635/4
3635/1
3635/2
3636/1
3636/2
3636/4
3636/5
3636/6
3636/7
3636/8
3636/9
3634
3633
3631/3
3631/1
3632
1313
338
21579
3629/1
3628
3627/3
1314
2876/10
2876/11
2876/37
2876/84
2876/51
2876/61
2876/31
2876/73
2876/74
2876/80
2876/4
2876/9
2876/56
2876/58
2876/57
2876/87
2876/86
2876/85
2876/8
2876/88
2876/36
2876/89
2876/34
2876/33
2876/35
2876/5
2876/30
2876/6
2876/79
2876/62
2876/7
2876/29
2876/32
2876/17
2876/14
2876/72
2876/78
2876/77
2876/3
2876/63
2876/76
2876/2
2876/1
2876/15
2876/16
2876/13
2862/1
2862/2
2862/3
2863
2867/4
2867/2
2867/5
2867/11
2868/2
2870/11
2870/12
2870/13
2870/1
2872/2
2872/1
2875/1
2875/2
2878/1
2877
2879/1
2879/2
2884/2
2885/1
2885/2
2886/1
2887