



- pripojka plynu STL na pozemku Hl.m. SRBA  
 - pripojka plynu STL na pozemku stavebníka

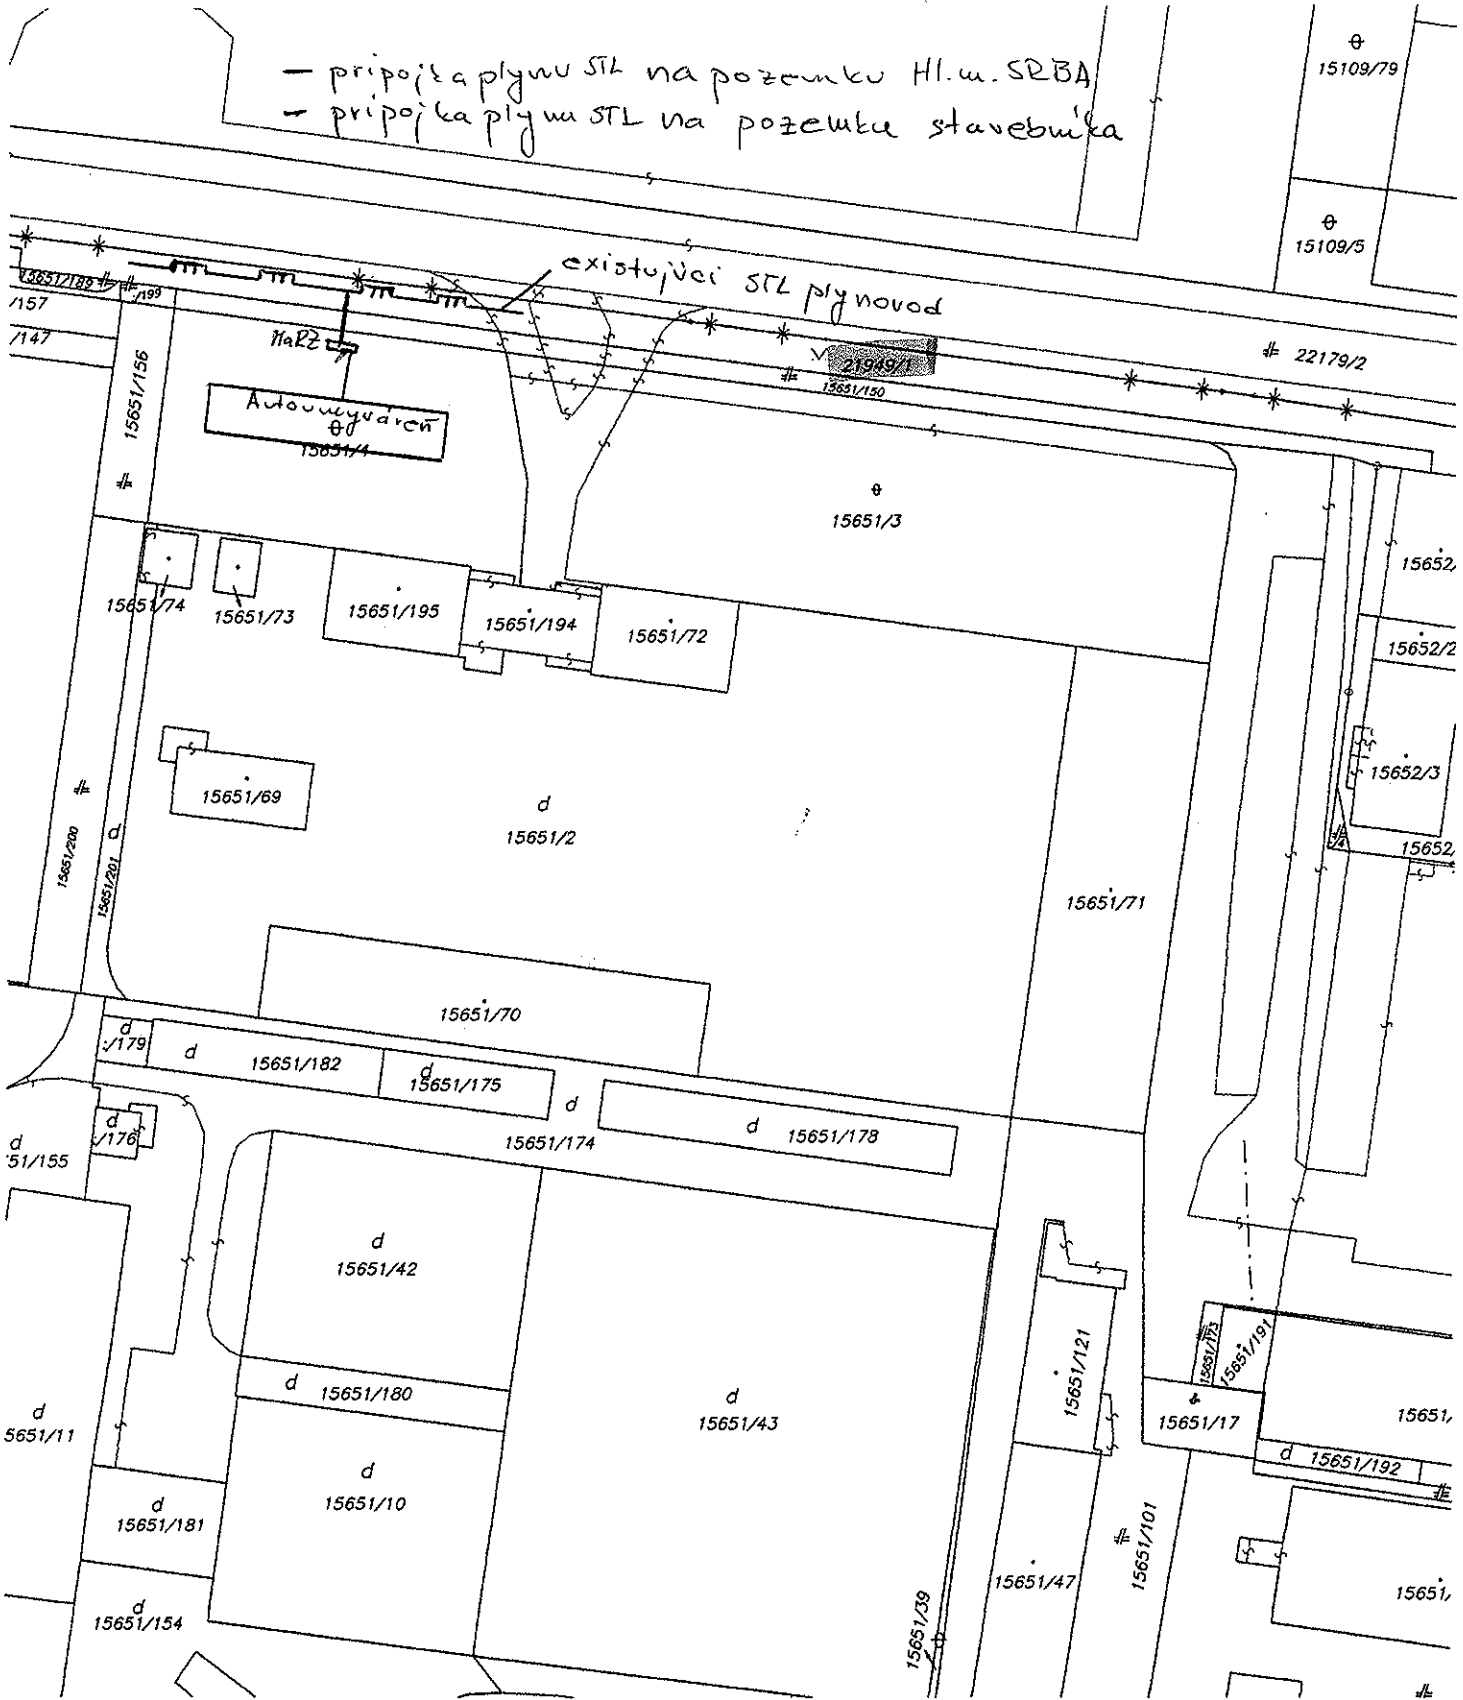

Okresný úrad Bratislava katastrálny odbor	Okres Bratislava II	Obec BA-m.č. RUŽINOV	Kat. územie Ružinov
	Číslo zákazky K1- 17 502 /2016	Vektorová mapa	Mierka 1 : 1000
	<b>KÓPIA KATASTRÁLNEJ MAPY</b> na parcelu: --		
Vyhotožil Dňa 24.08.2016		Meno Mgr. Marianna Kontilová	 Spoplatnené v zmysle zákona č. 149/1995 Z.z. <i>82</i> Pečiatka a podpis
		<i>163</i>	