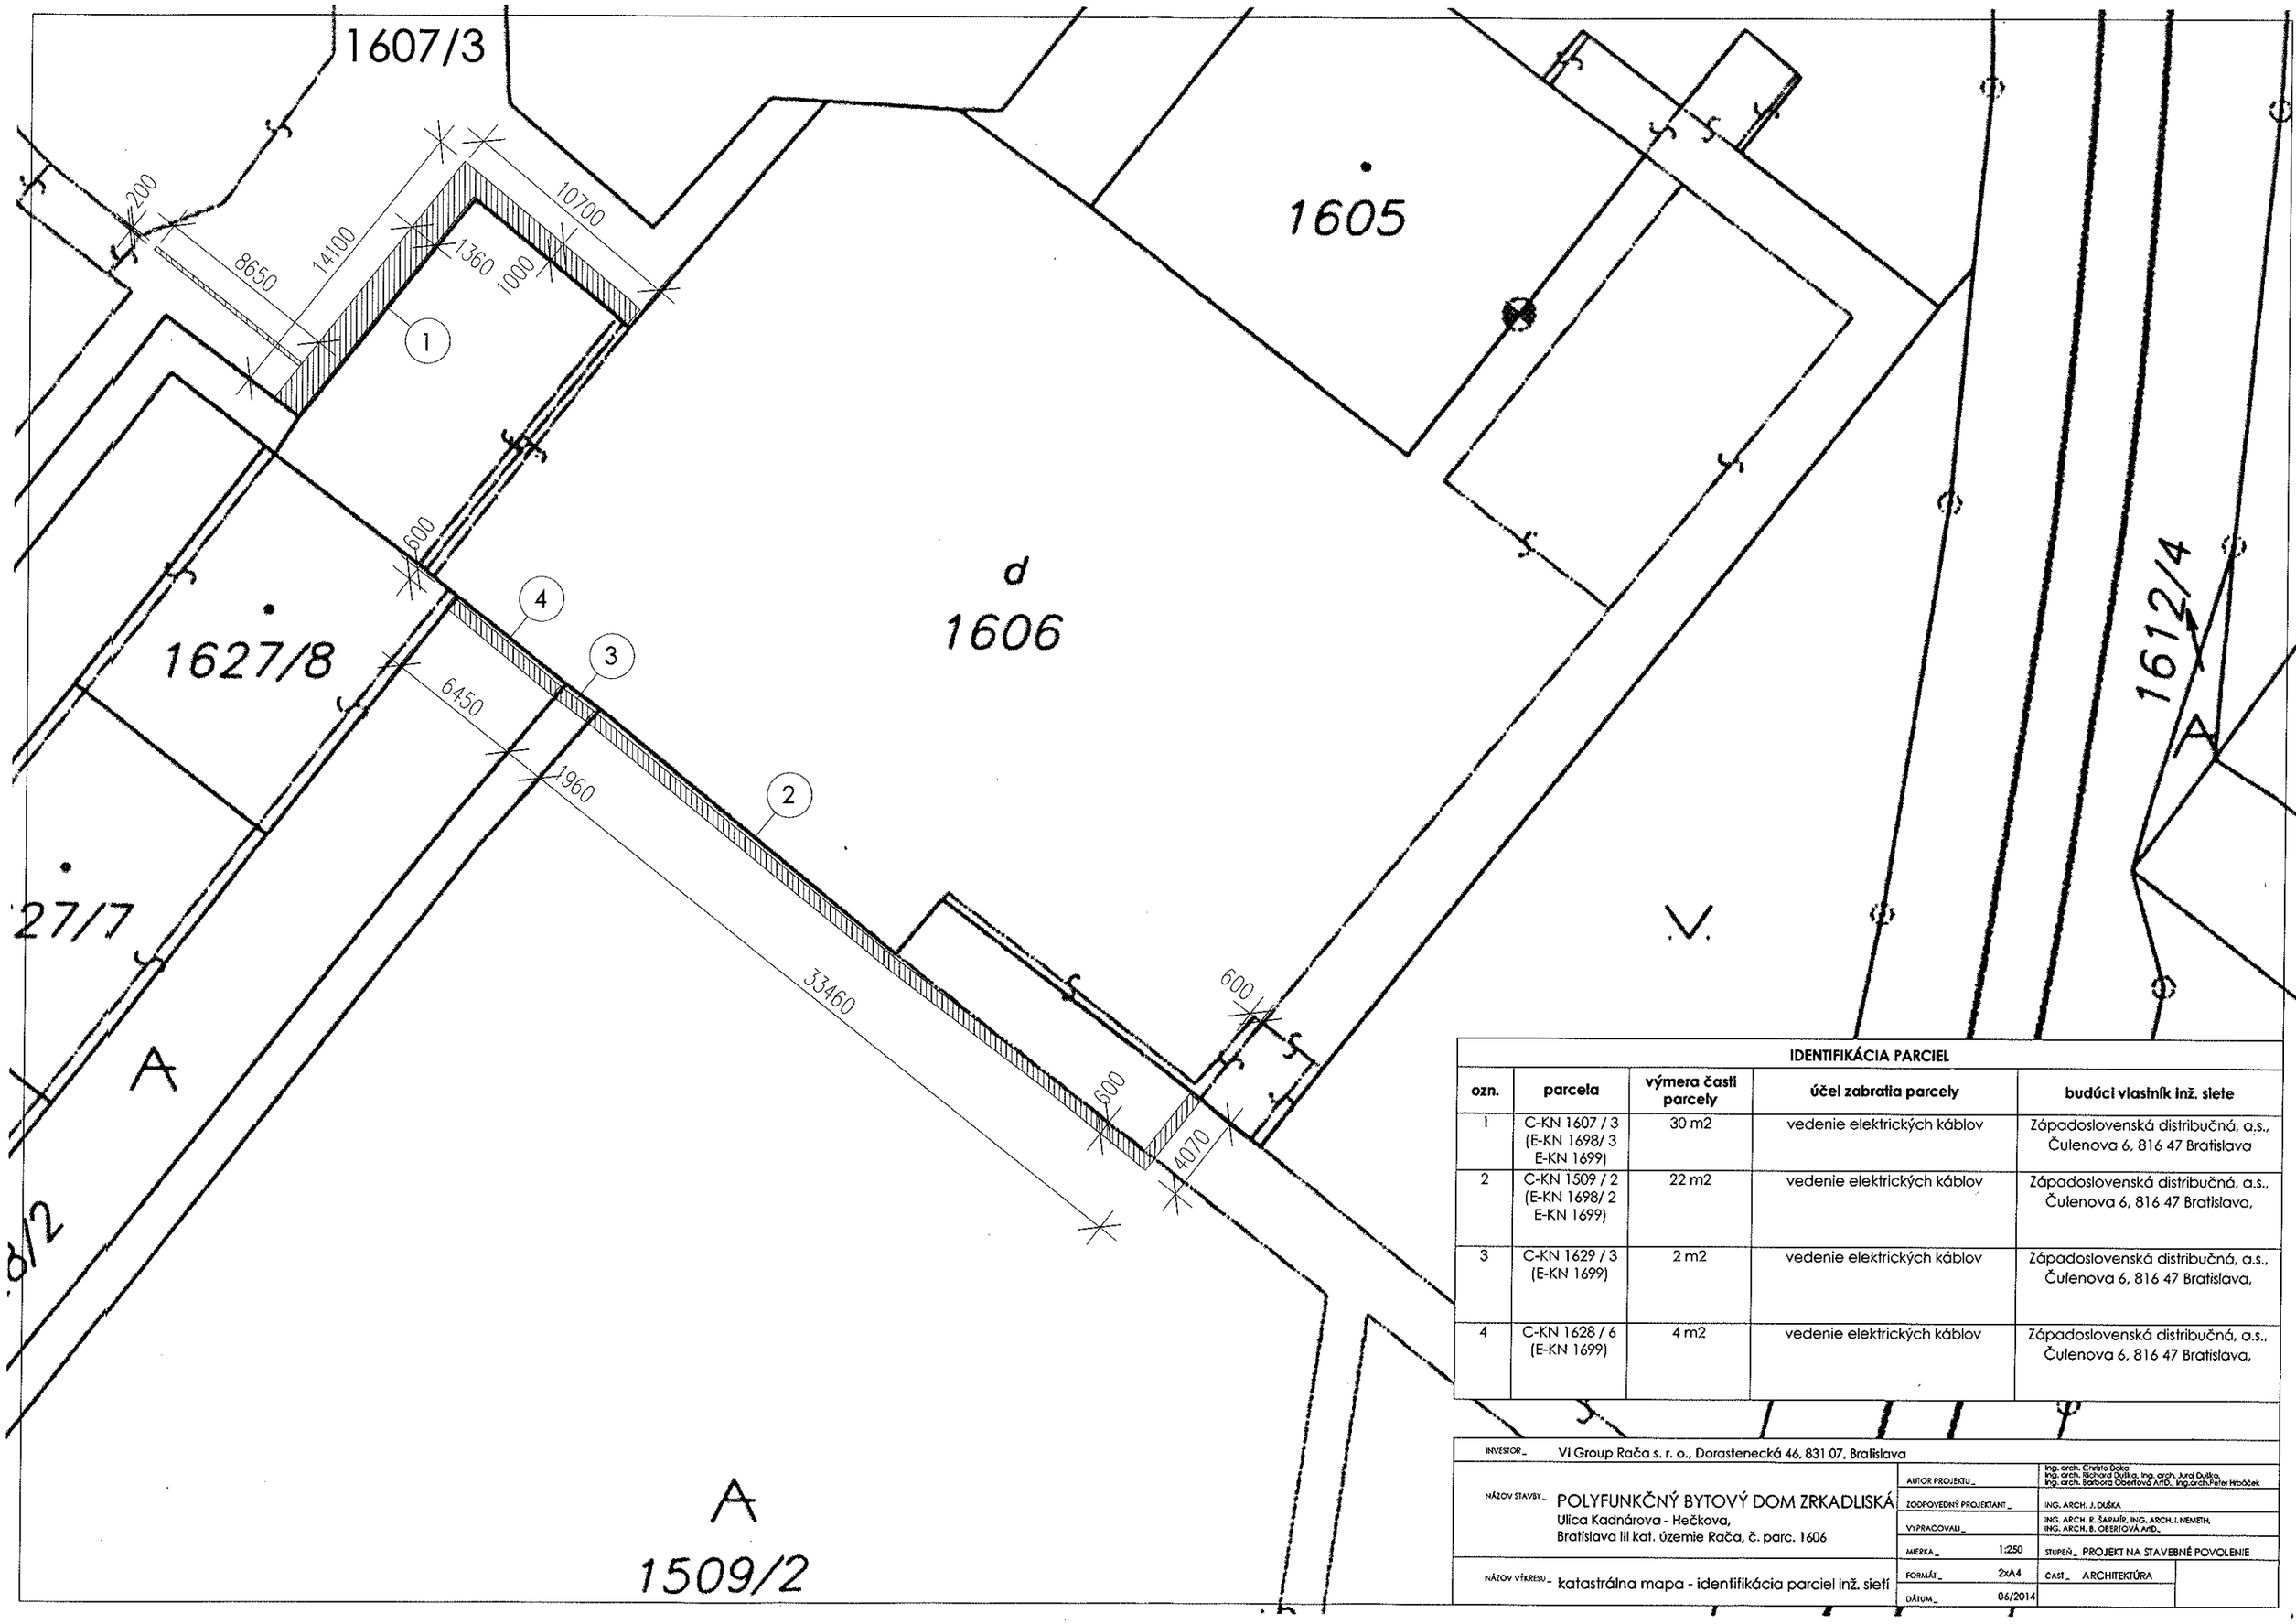

IDENTIFIKÁCIA PARCIEL

ozn.	parcela	výmera časti parcely	účel zabratia parcely	budúci vlastník inž. siete
1	C-KN 1607 / 3 (E-KN 1698/ 3 E-KN 1699)	30 m2	vedenie elektrických káblov	Západoslovenská distribučná, a.s., Čulenova 6, 816 47 Bratislava
2	C-KN 1509 / 2 (E-KN 1698/ 2 E-KN 1699)	22 m2	vedenie elektrických káblov	Západoslovenská distribučná, a.s., Čulenova 6, 816 47 Bratislava,
3	C-KN 1629 / 3 (E-KN 1699)	2 m2	vedenie elektrických káblov	Západoslovenská distribučná, a.s., Čulenova 6, 816 47 Bratislava,
4	C-KN 1628 / 6 (E-KN 1699)	4 m2	vedenie elektrických káblov	Západoslovenská distribučná, a.s., Čulenova 6, 816 47 Bratislava,

INVESTOR _ VI Group Rača s. r. o., Dorastenecká 46, 831 07, Bratislava

NÁZOV STAVBY _ POLYFUNKČNÝ BYTOVÝ DOM ZRKADLISKÁ
Ulica Kadnárova - Hečkova,
Bratislava III kat. územie Rača, č. parc. 1606

NÁZOV VÝKRESU _ katastrálna mapa - identifikácia parciel inž. sietí

AUTOR PROJEKTU _	Ing. arch. Christo Ďoko, Ing. arch. Richard Duška, Ing. arch. Juraj Duška, Ing. arch. Barbora Oberfová ArtD., Ing.arch.Peter Hrbáček
ZODPOVEDNÝ PROJEKTANT _	ING. ARCH. J. DUŠKA
VYPRACOVAL _	ING. ARCH. R. ŠARMÍR, ING. ARCH. I. NEMETH, ING. ARCH. B. OBERFOVÁ ArtD.,
MIERKA _ 1:250	STUPEŇ _ PROJEKT NA STAVEBNÉ POVOLENIE
FORMÁT _ 2xA4	ČAST _ ARCHITEKTÚRA
DÁTUM _ 06/2014	