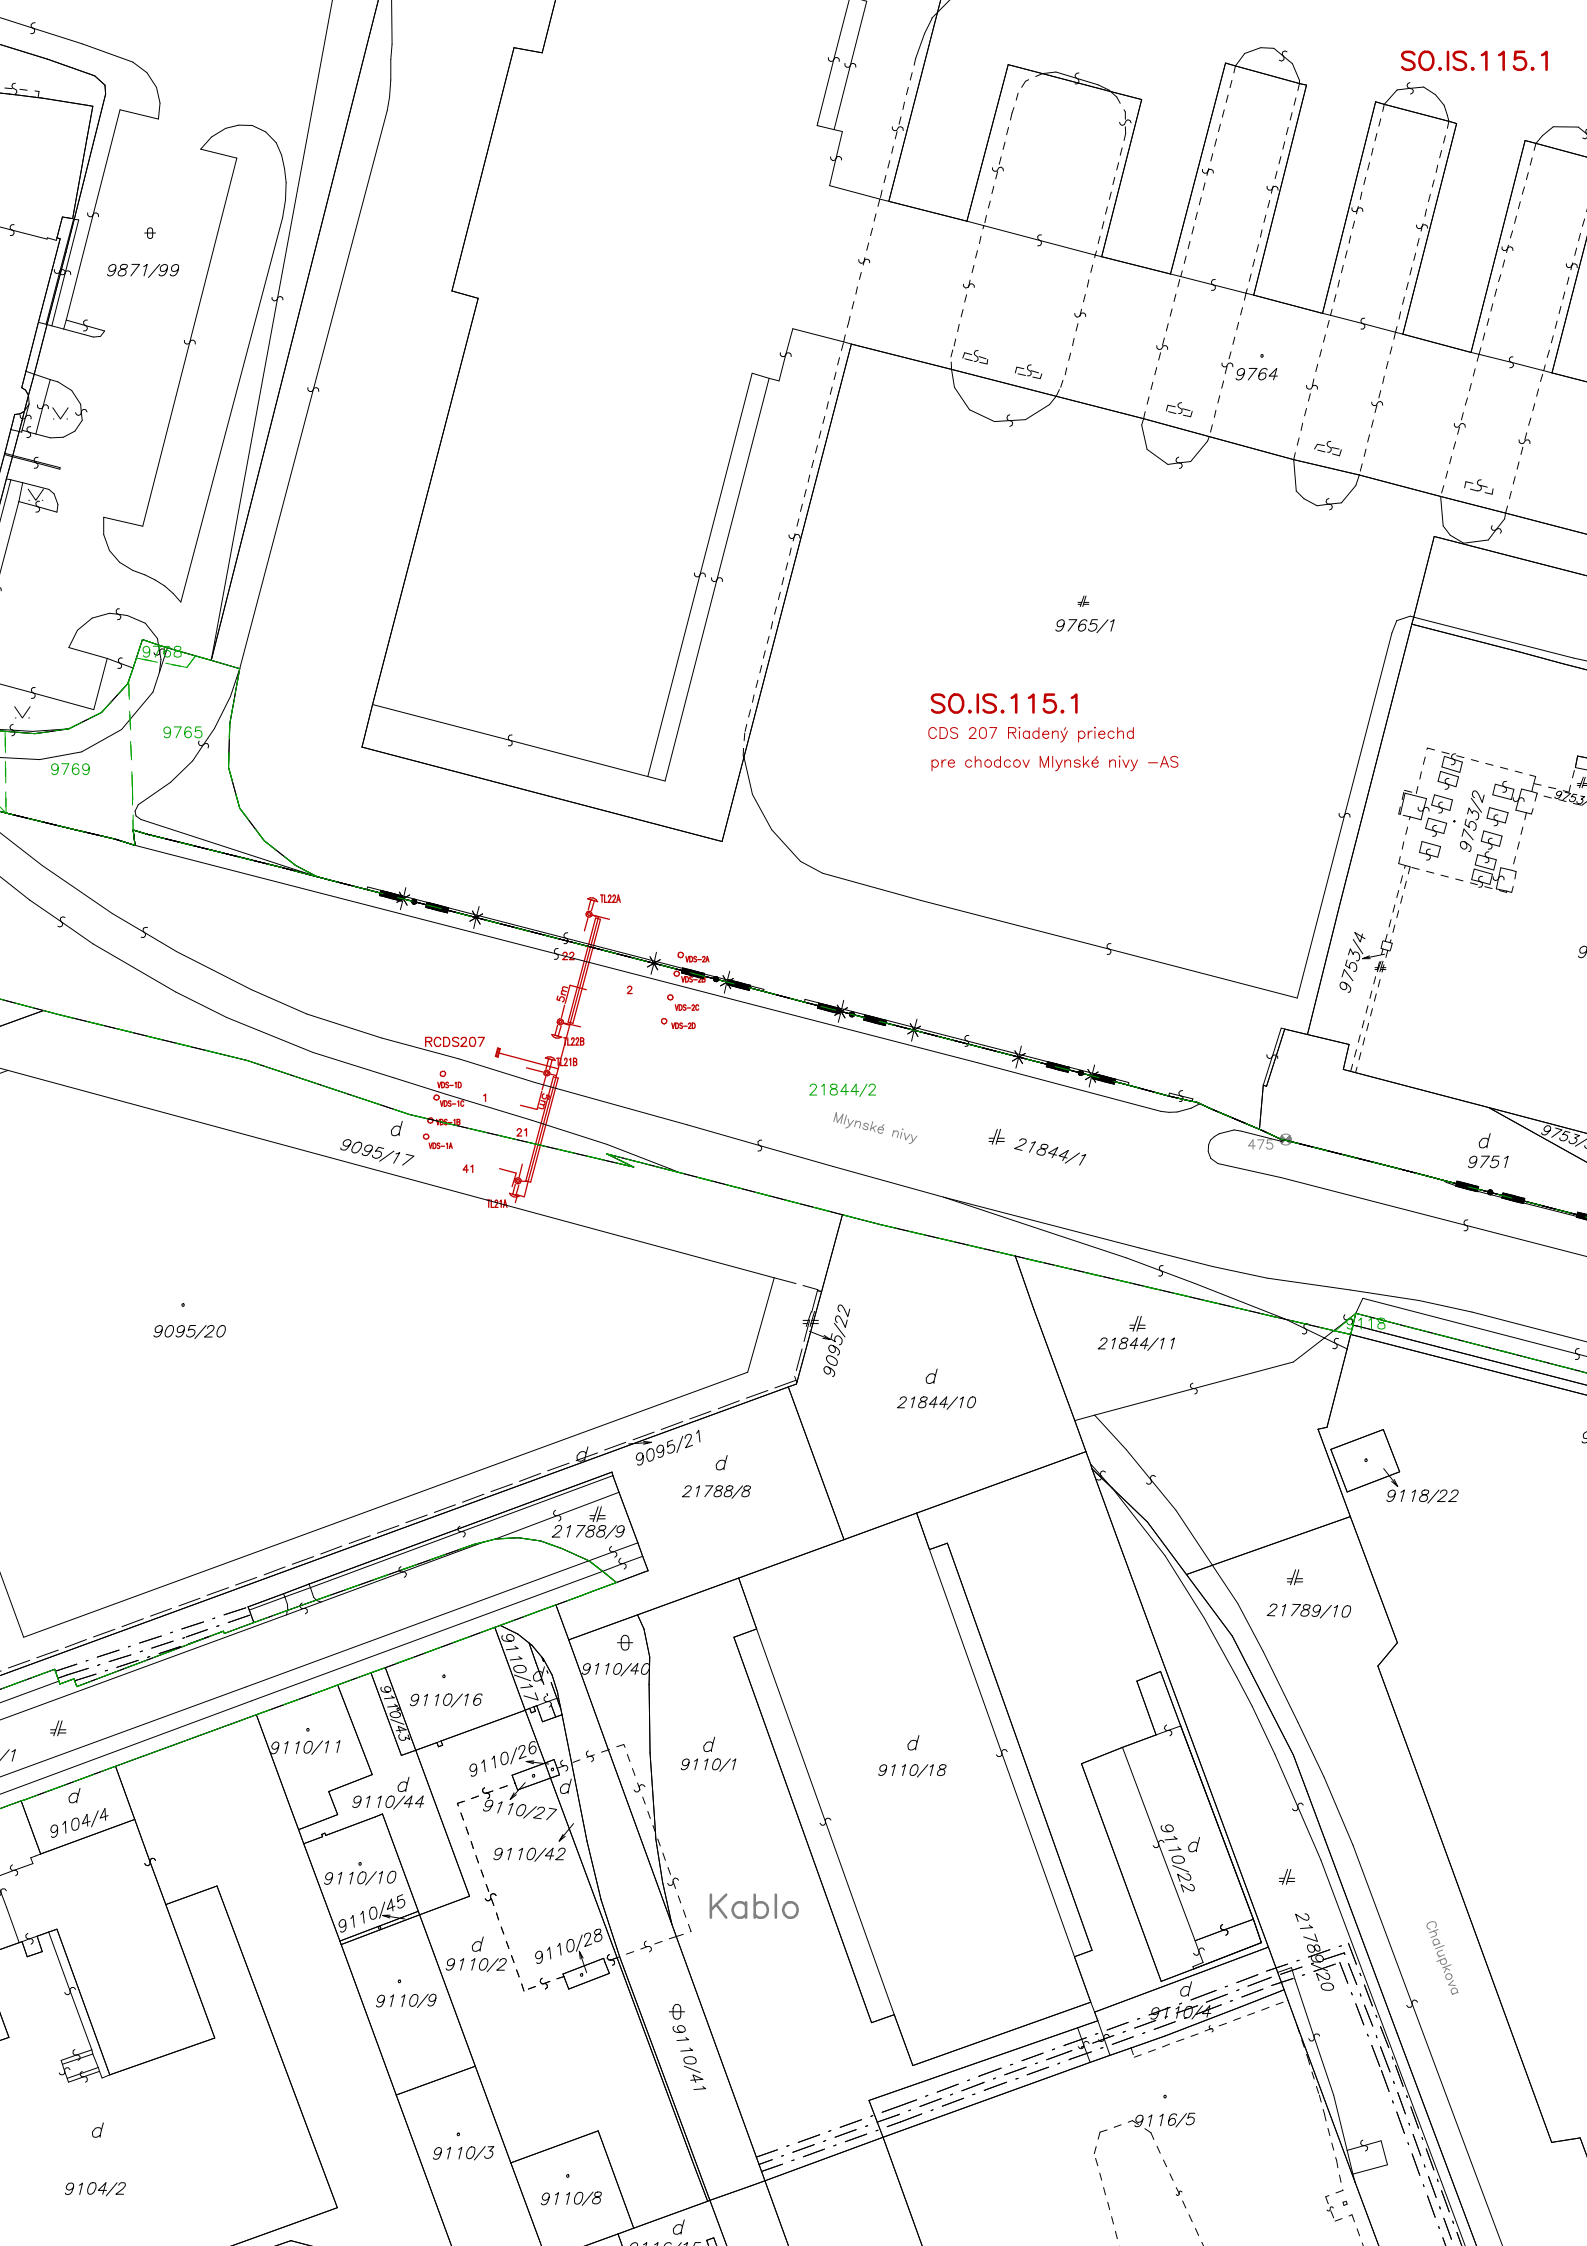
SO.IS.115.1
SO.IS.115.1
CDS 207 Riadený priechd
pre chodcov Mlynské nivy –AS
9871/99
9764
9765/1
9768
9765
9769
9753/2
9753/4
TL22A
TL22B
TL21B
TL21A
VDS-2A
VDS-2B
VDS-2C
VDS-2D
VDS-1D
VDS-1C
VDS-1B
VDS-1A
RCDS207
22
2
1
21
41
5m
5m
21844/2
Mlynské nivy
21844/1
9095/17
9095/20
9095/22
9095/21
21844/11
21844/10
21788/8
21788/9
9118
9118/22
9751
21789/10
9110/40
9110/16
9110/17
9110/43
9110/11
9110/26
9110/27
9110/42
9110/44
9110/1
9110/18
9110/22
9104/4
9110/10
9110/45
9110/2
9110/28
9110/9
9110/41
9110/4
21788/20
9116/5
9104/2
9110/3
9110/8
Kablo
Chalupkova