


SO.IS.105.1

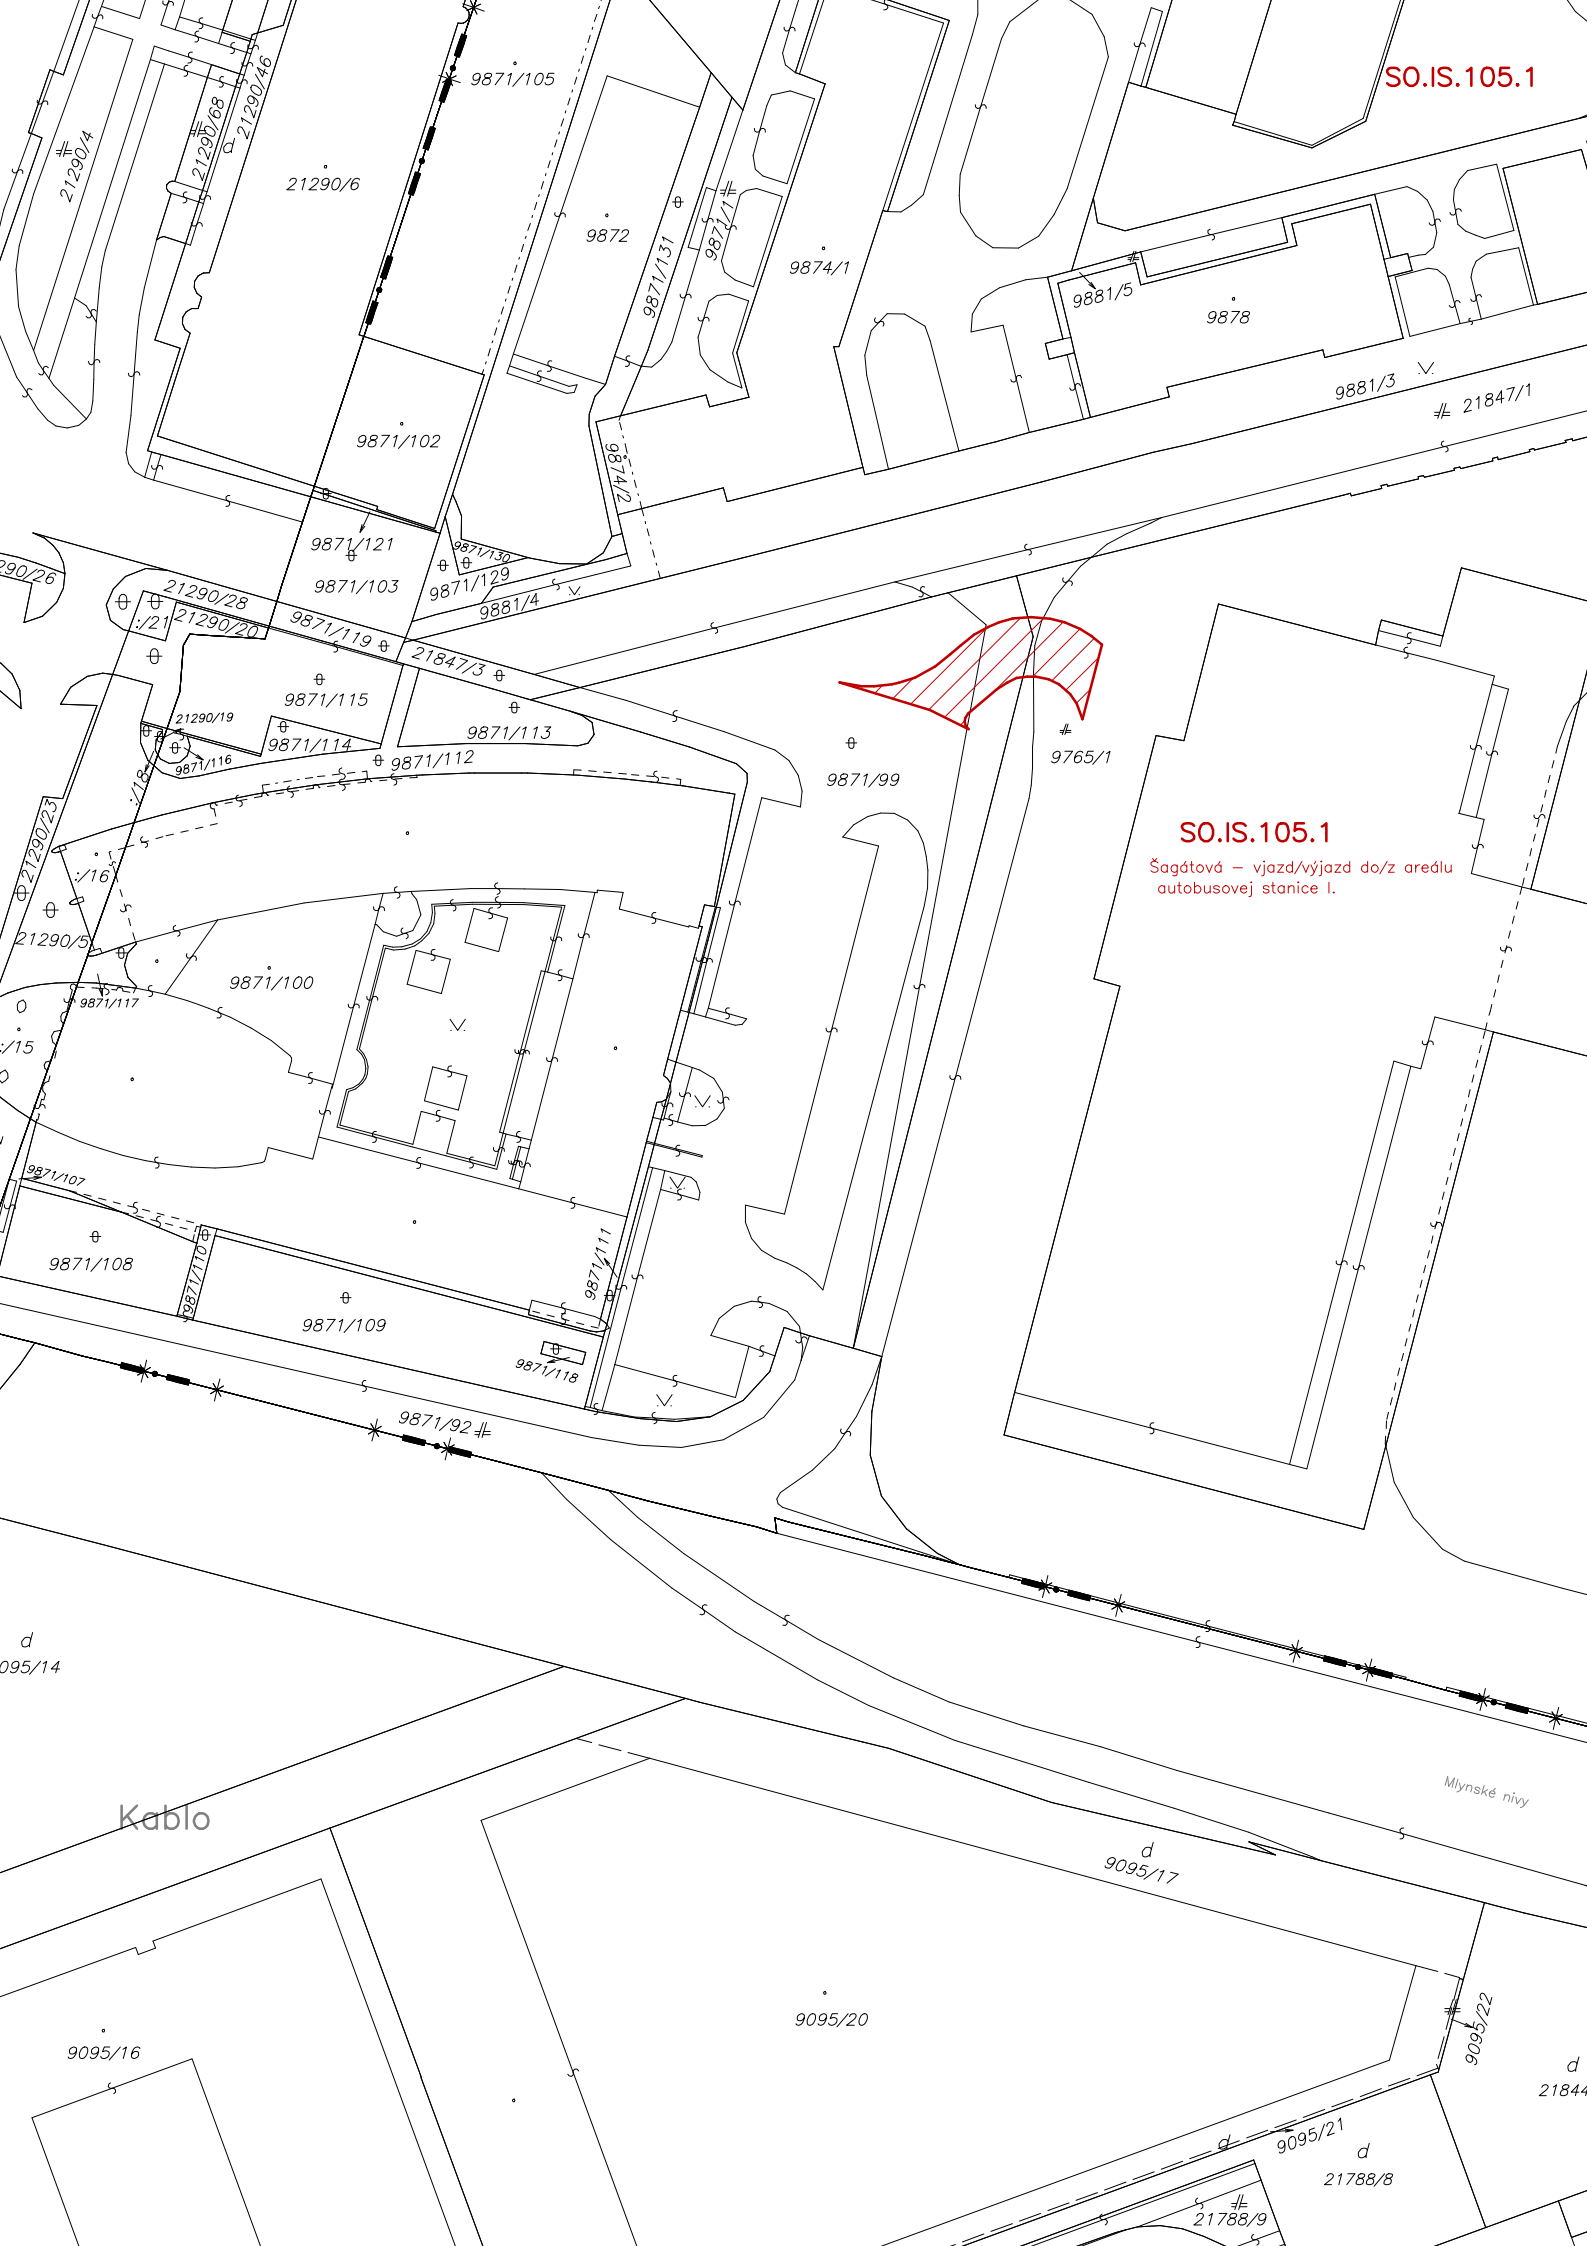

SO.IS.105.1

Šagátová – vjazd/výjazd do/z areálu autobusovej stanice I.

Kablo

Mlynské nivy

d
9095/17

9095/20

9095/16

9095/22

d
21844

d
9095/21

d
21788/8

d
21788/9