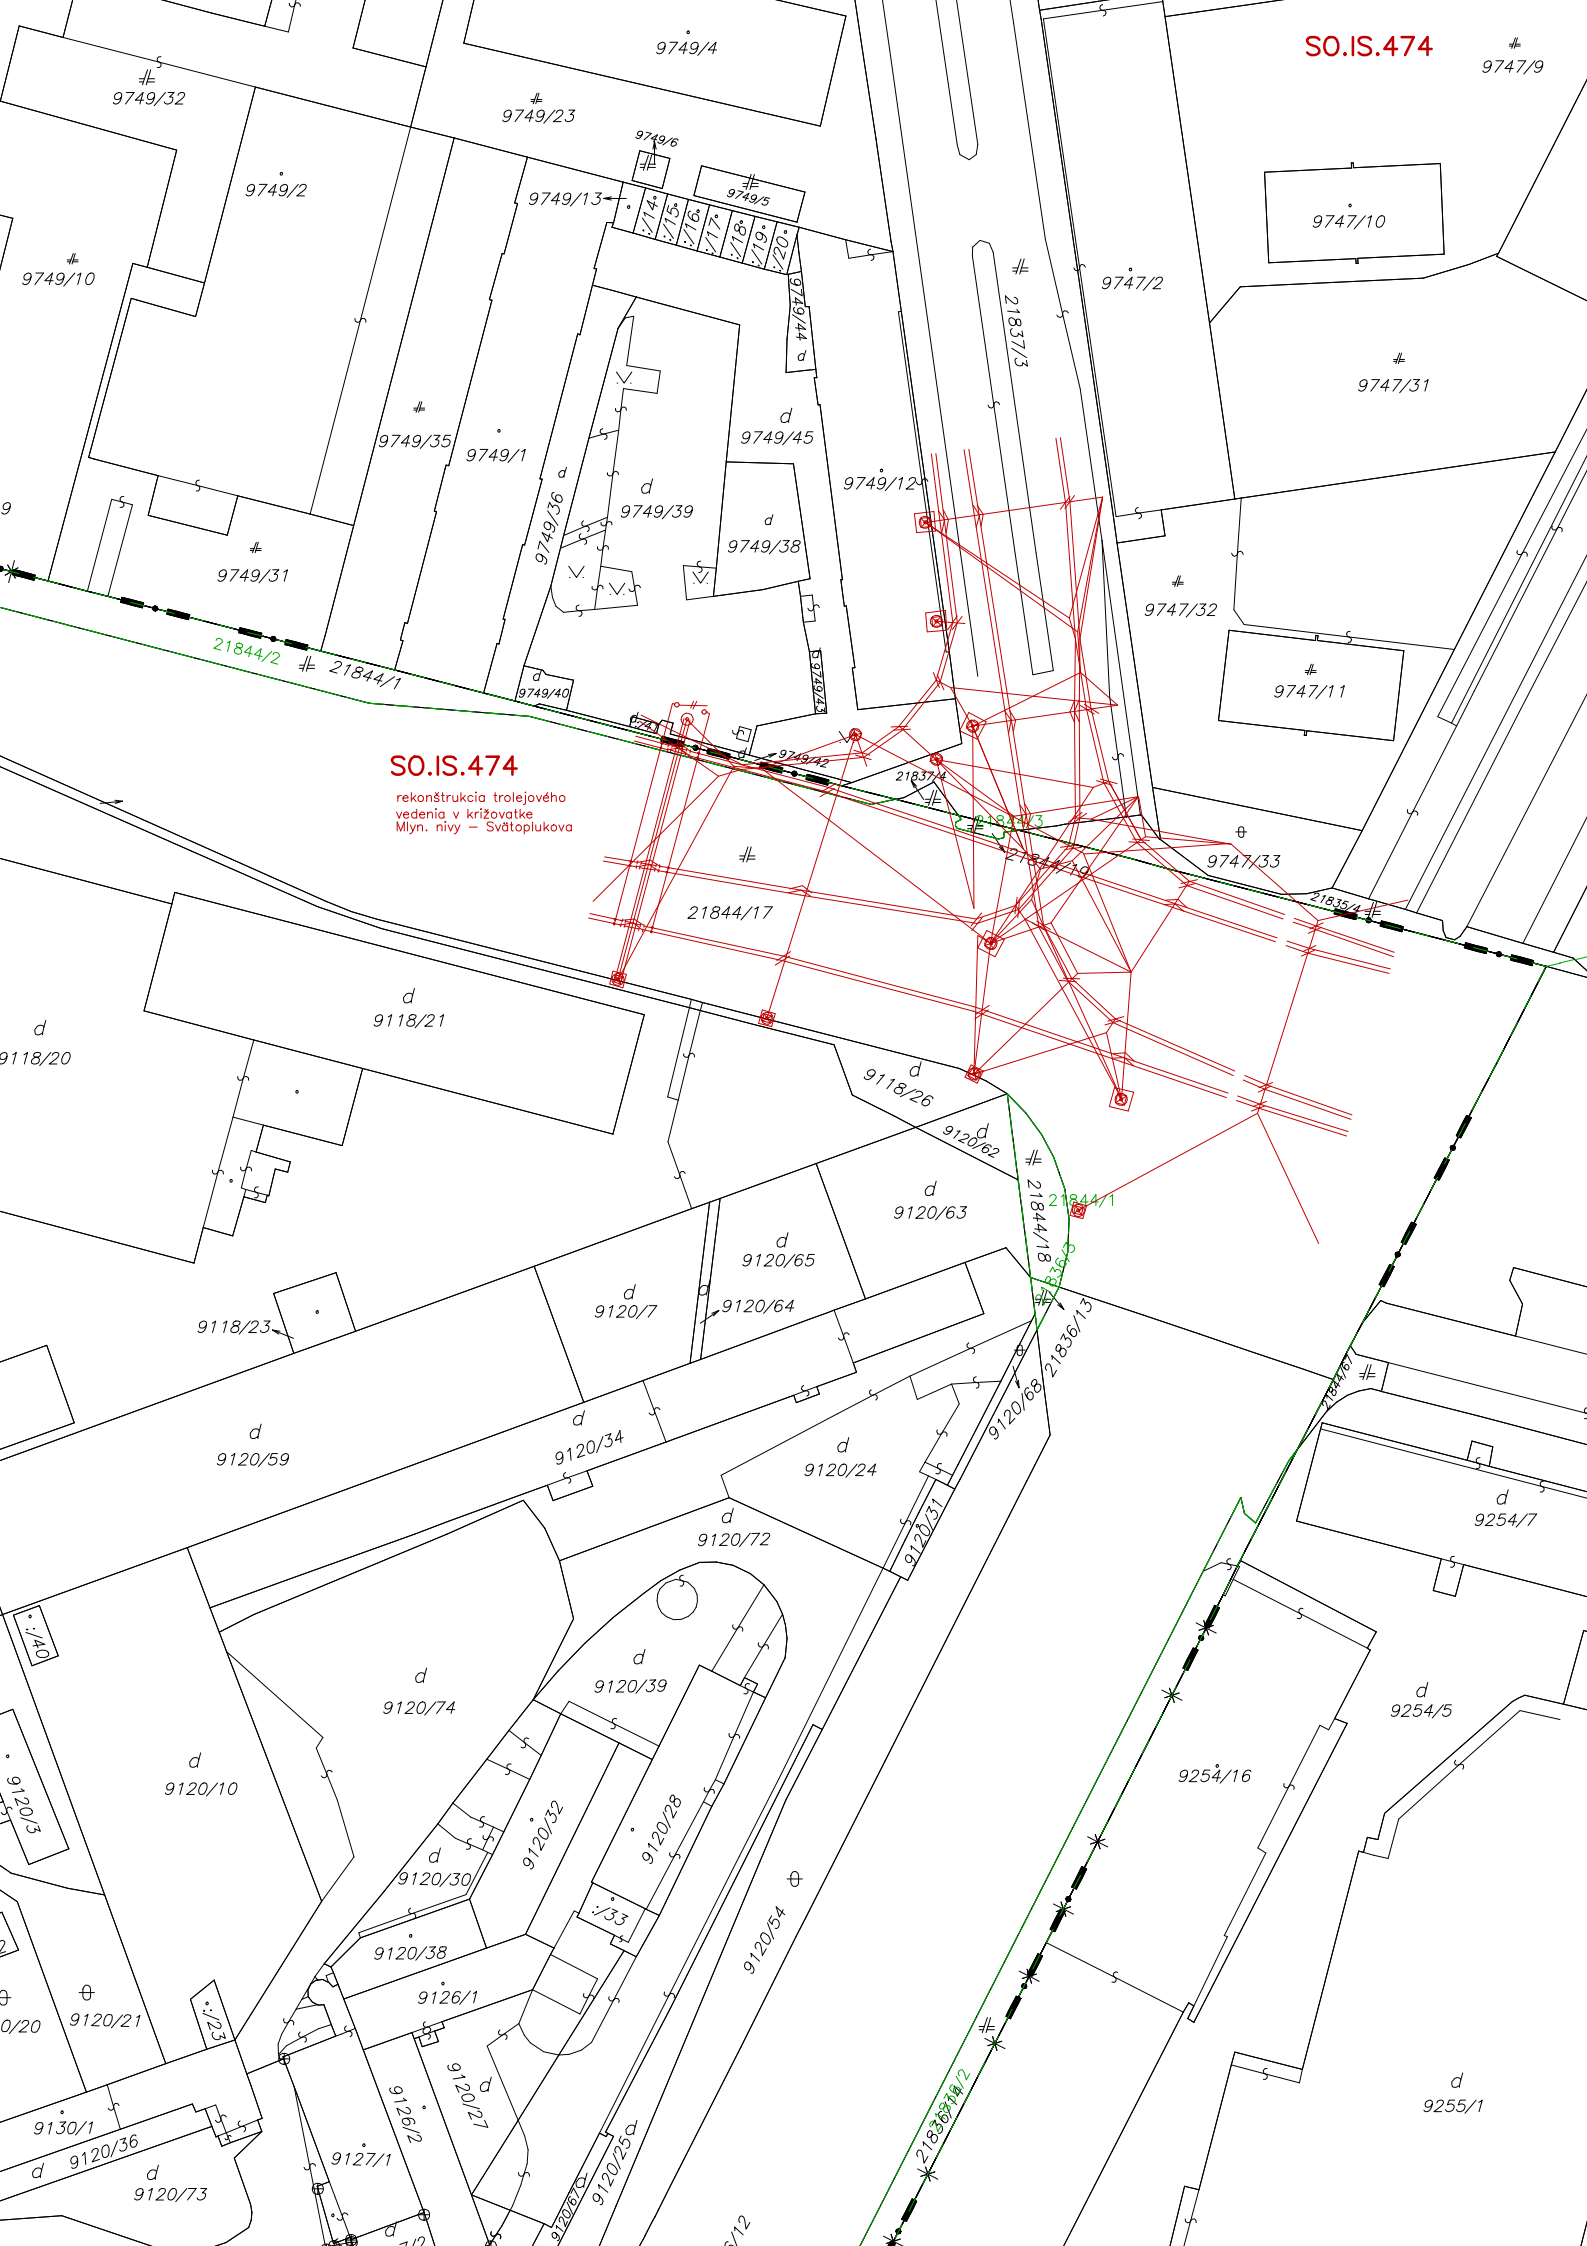
SO.IS.474
9747/9
9749/4
9749/32
9749/23
9749/6
9749/5
9749/13
9749/2
9749/10
9747/10
9747/2
21837/3
9747/31
9749/35
9749/1
9749/45
9749/12
9749/39
9749/38
9749/36
9749/31
9747/32
21844/2
21844/1
9749/40
9749/43
9749/42
9747/11
SO.IS.474
rekonštrukcia trolejového vedenia v križovatke Mlyn. nivy – Svätoplukova
21837/4
21844/19
9747/33
21844/17
9118/21
9118/20
9118/26
9120/62
21844/18
21844/1
9120/63
9120/65
9120/64
9120/7
9118/23
9120/59
9120/34
9120/24
9120/68
21836/13
9120/72
9120/31
9254/7
9120/74
9120/39
9254/5
9120/10
9120/3
9120/32
9120/28
9120/30
9254/16
9120/38
9126/1
9120/54
9120/21
9130/1
9120/36
9120/73
9127/1
9126/2
9120/27
9120/25
9255/1