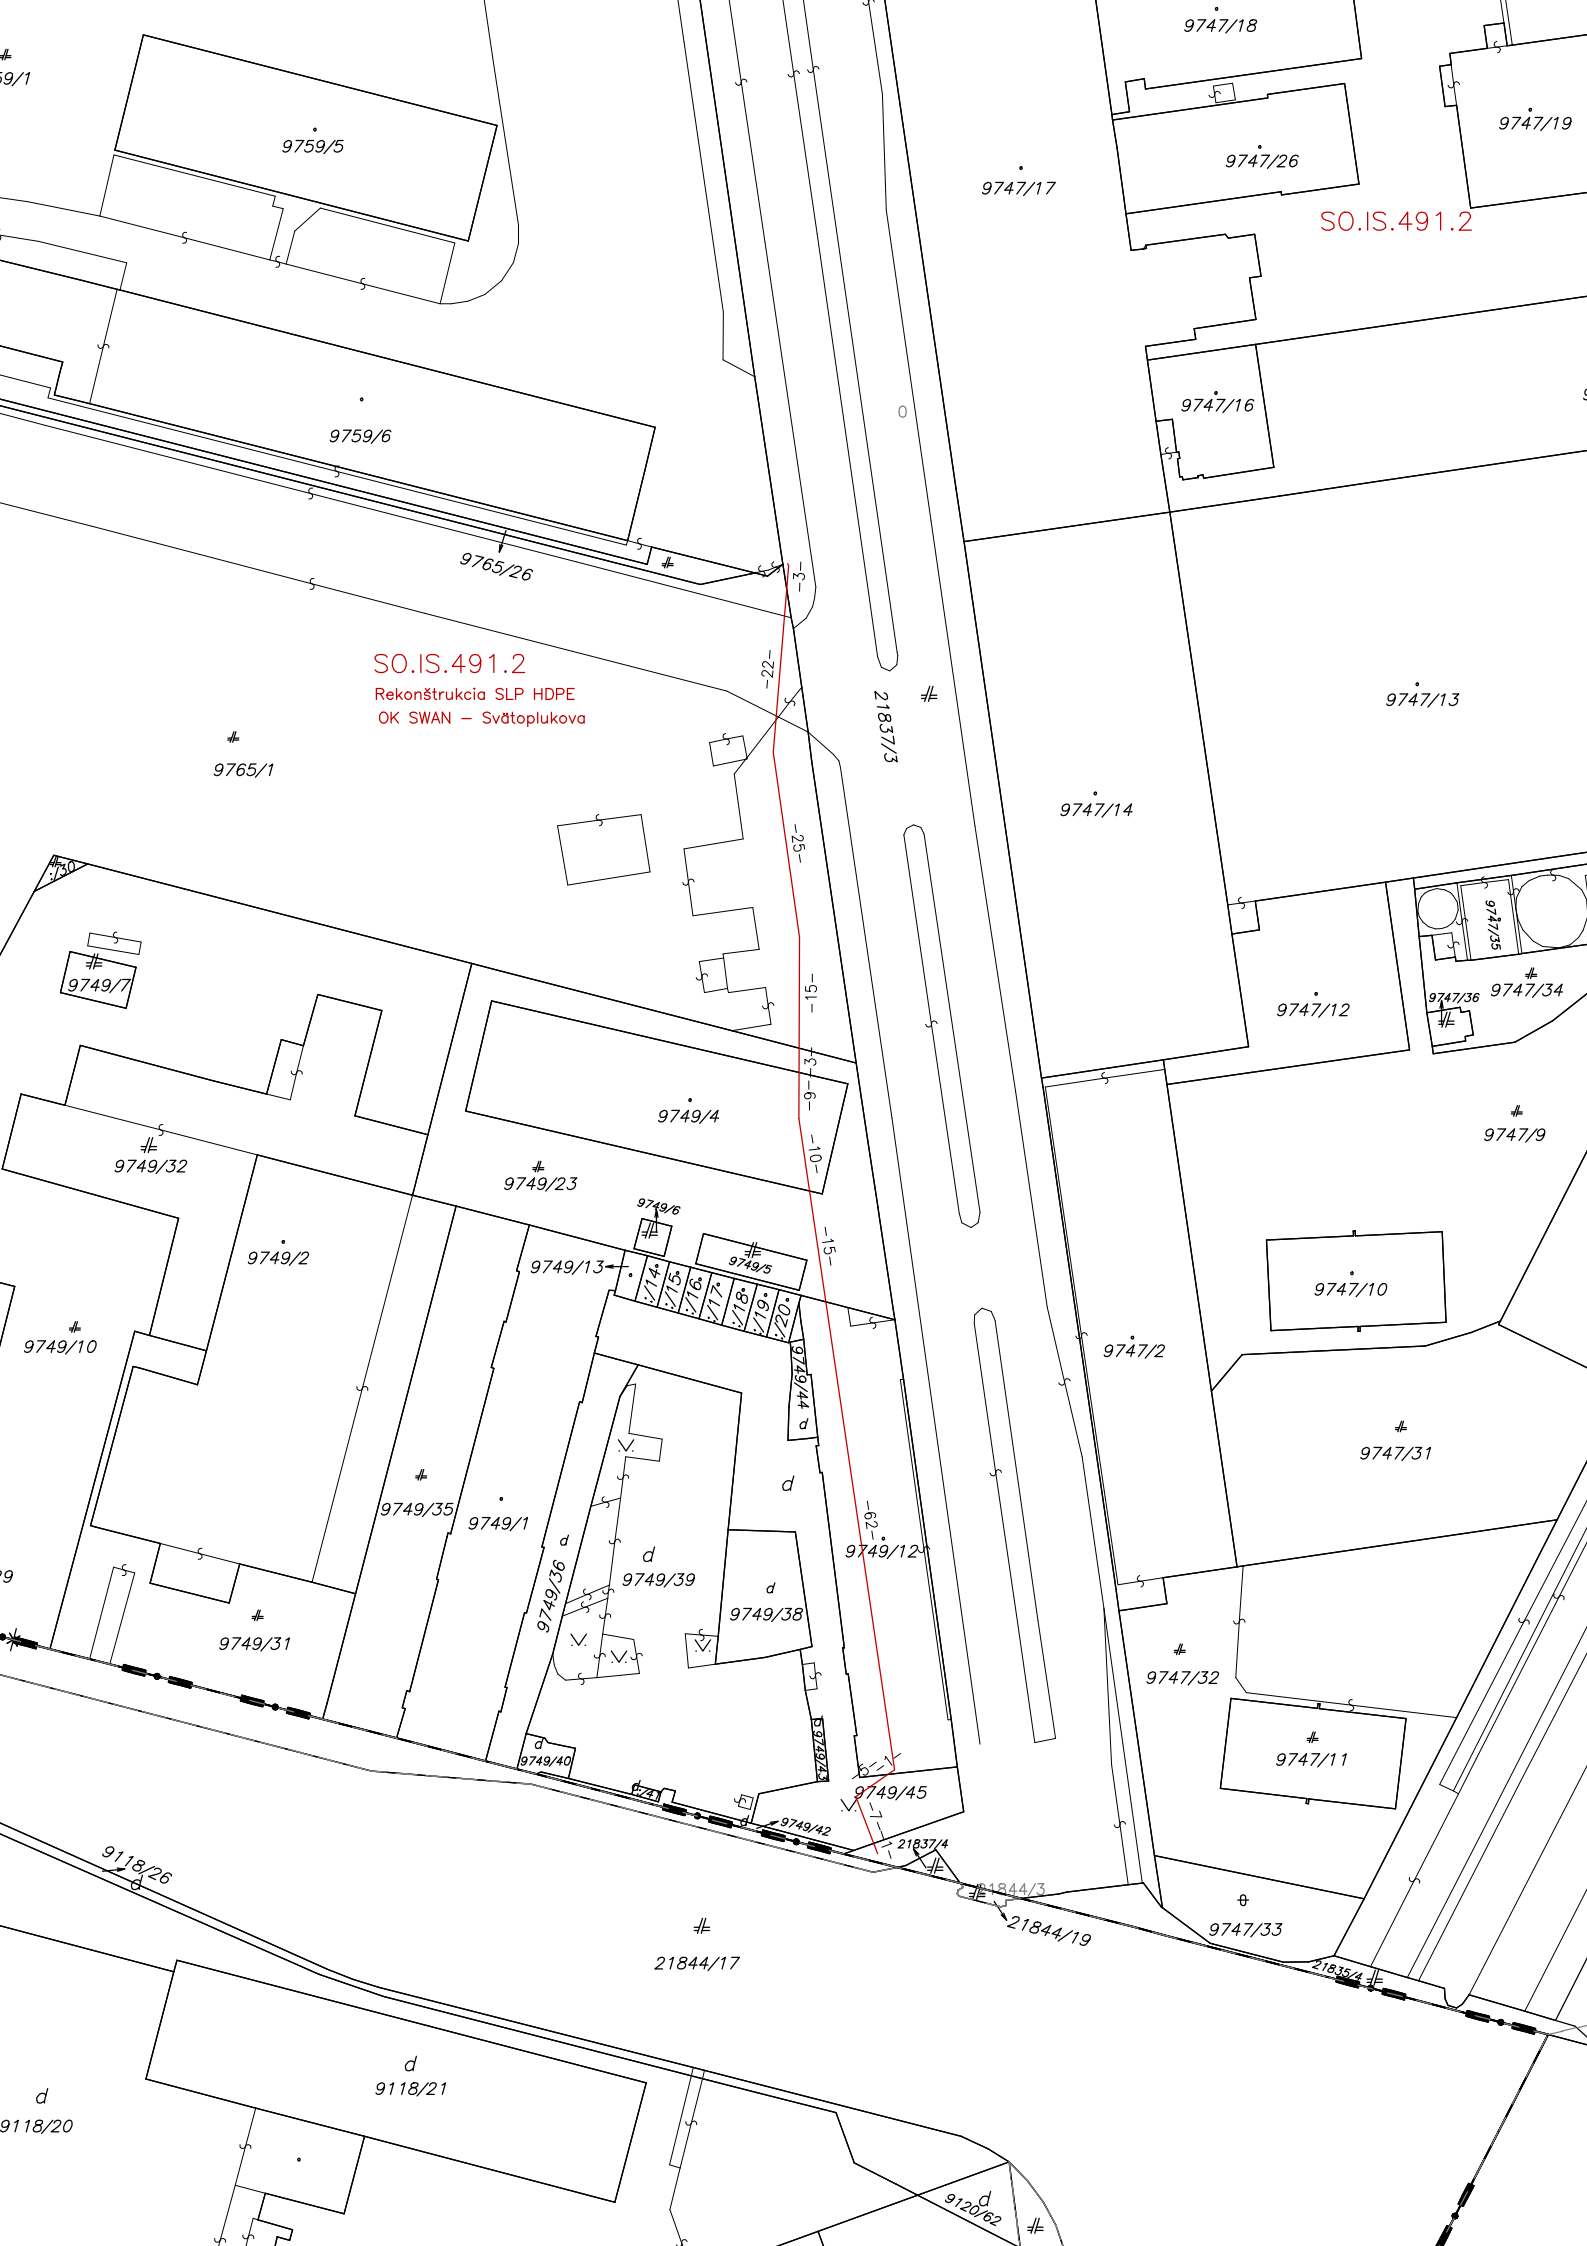
SO.IS.491.2
Rekonštrukcia SLP HDPE
OK SWAN – Svätoplukova
SO.IS.491.2
9759/5
9759/6
9765/26
9765/1
9747/18
9747/19
9747/26
9747/17
9747/16
9747/13
9747/14
9747/12
9747/35
9747/36
9747/34
9747/9
9747/10
9747/2
9747/31
9747/32
9747/11
9747/33
21837/3
21837/4
21844/3
21844/19
21844/17
21835/4
9749/7
9749/32
9749/4
9749/23
9749/2
9749/13
9749/6
9749/5
9749/14
9749/15
9749/16
9749/17
9749/18
9749/19
9749/20
9749/44
9749/10
9749/35
9749/1
9749/36
9749/39
9749/38
9749/12
9749/31
9749/40
9749/41
9749/42
9749/45
9118/26
9118/21
9118/20
9120/62