

Dňa: 20.02.2016
 Mesto: Ing. Matej Klepoch
 Dňa: 27.01.16
 Mesto: Ing. Marián Druška

Ing. Matej Klepoch
 Ing. Marián Druška

Kraj: Bratislavský Okres: Bratislava I BA-m.č. STARÉ MESTO	Kat. územie: Staré Mesto Číslo plánu: 117/2016 Mapový list: Bratislava 9-0/14	Vyhoviteľ: K - GEO s.r.o. Kolmá 4 Bratislava IČO: 36 842 494
--	---	---

Geometrický plán je podkladom na prvé úkony, keď údaje doterajšieho stavu výkazu výmer sú zhodné s údajmi platných výpisov z katastra nehnuteľností.



Sploštené v zmysle zákona č. 145/1995 Z.z.

K-GEO s.r.o.
 IČO: 36 842 494 / DIČ: 2022459615
 Kolmá 4, 851 01 Bratislava
 0903 559 539 / 0902 435 000

Poznámka: Zriaďuje sa vecné bremeno na priznanie práva uloženia inžinierskych sietí na parcele č. 21546/1 vo vyznačenom rozsahu dielu č. 1 v prospech VACHEL SK, s.r.o., Poštová 3, Bratislava 811 06.

Legenda: kód spôsobu využívania 22 Pozemok, no ktorom je postavená inžinierska stavba - cestná, miestna a účelová komunikácia, lesná cesta, ...

LV	PK	KN	ha	Výmera		Druh pozemku	Diel pozemku	Diel pozemku	od parcely	m ²	Číslo parcely	ha	m ²	kód	Vlastník, (ind opráv. osoba) (ind opráv. osoba)
				parcely	zast.pł.										
1656		21546/1		537	zast.pł.	22	1		21546/1	20	21546/1		537	22	Hlavné mesto SR Bratislava Primaciálne námestie 1 Bratislava
Stav právny je totožný s registrom C KN															
Výstienie rozsahu vecného bremena															
Zmeny															
Nový stav															

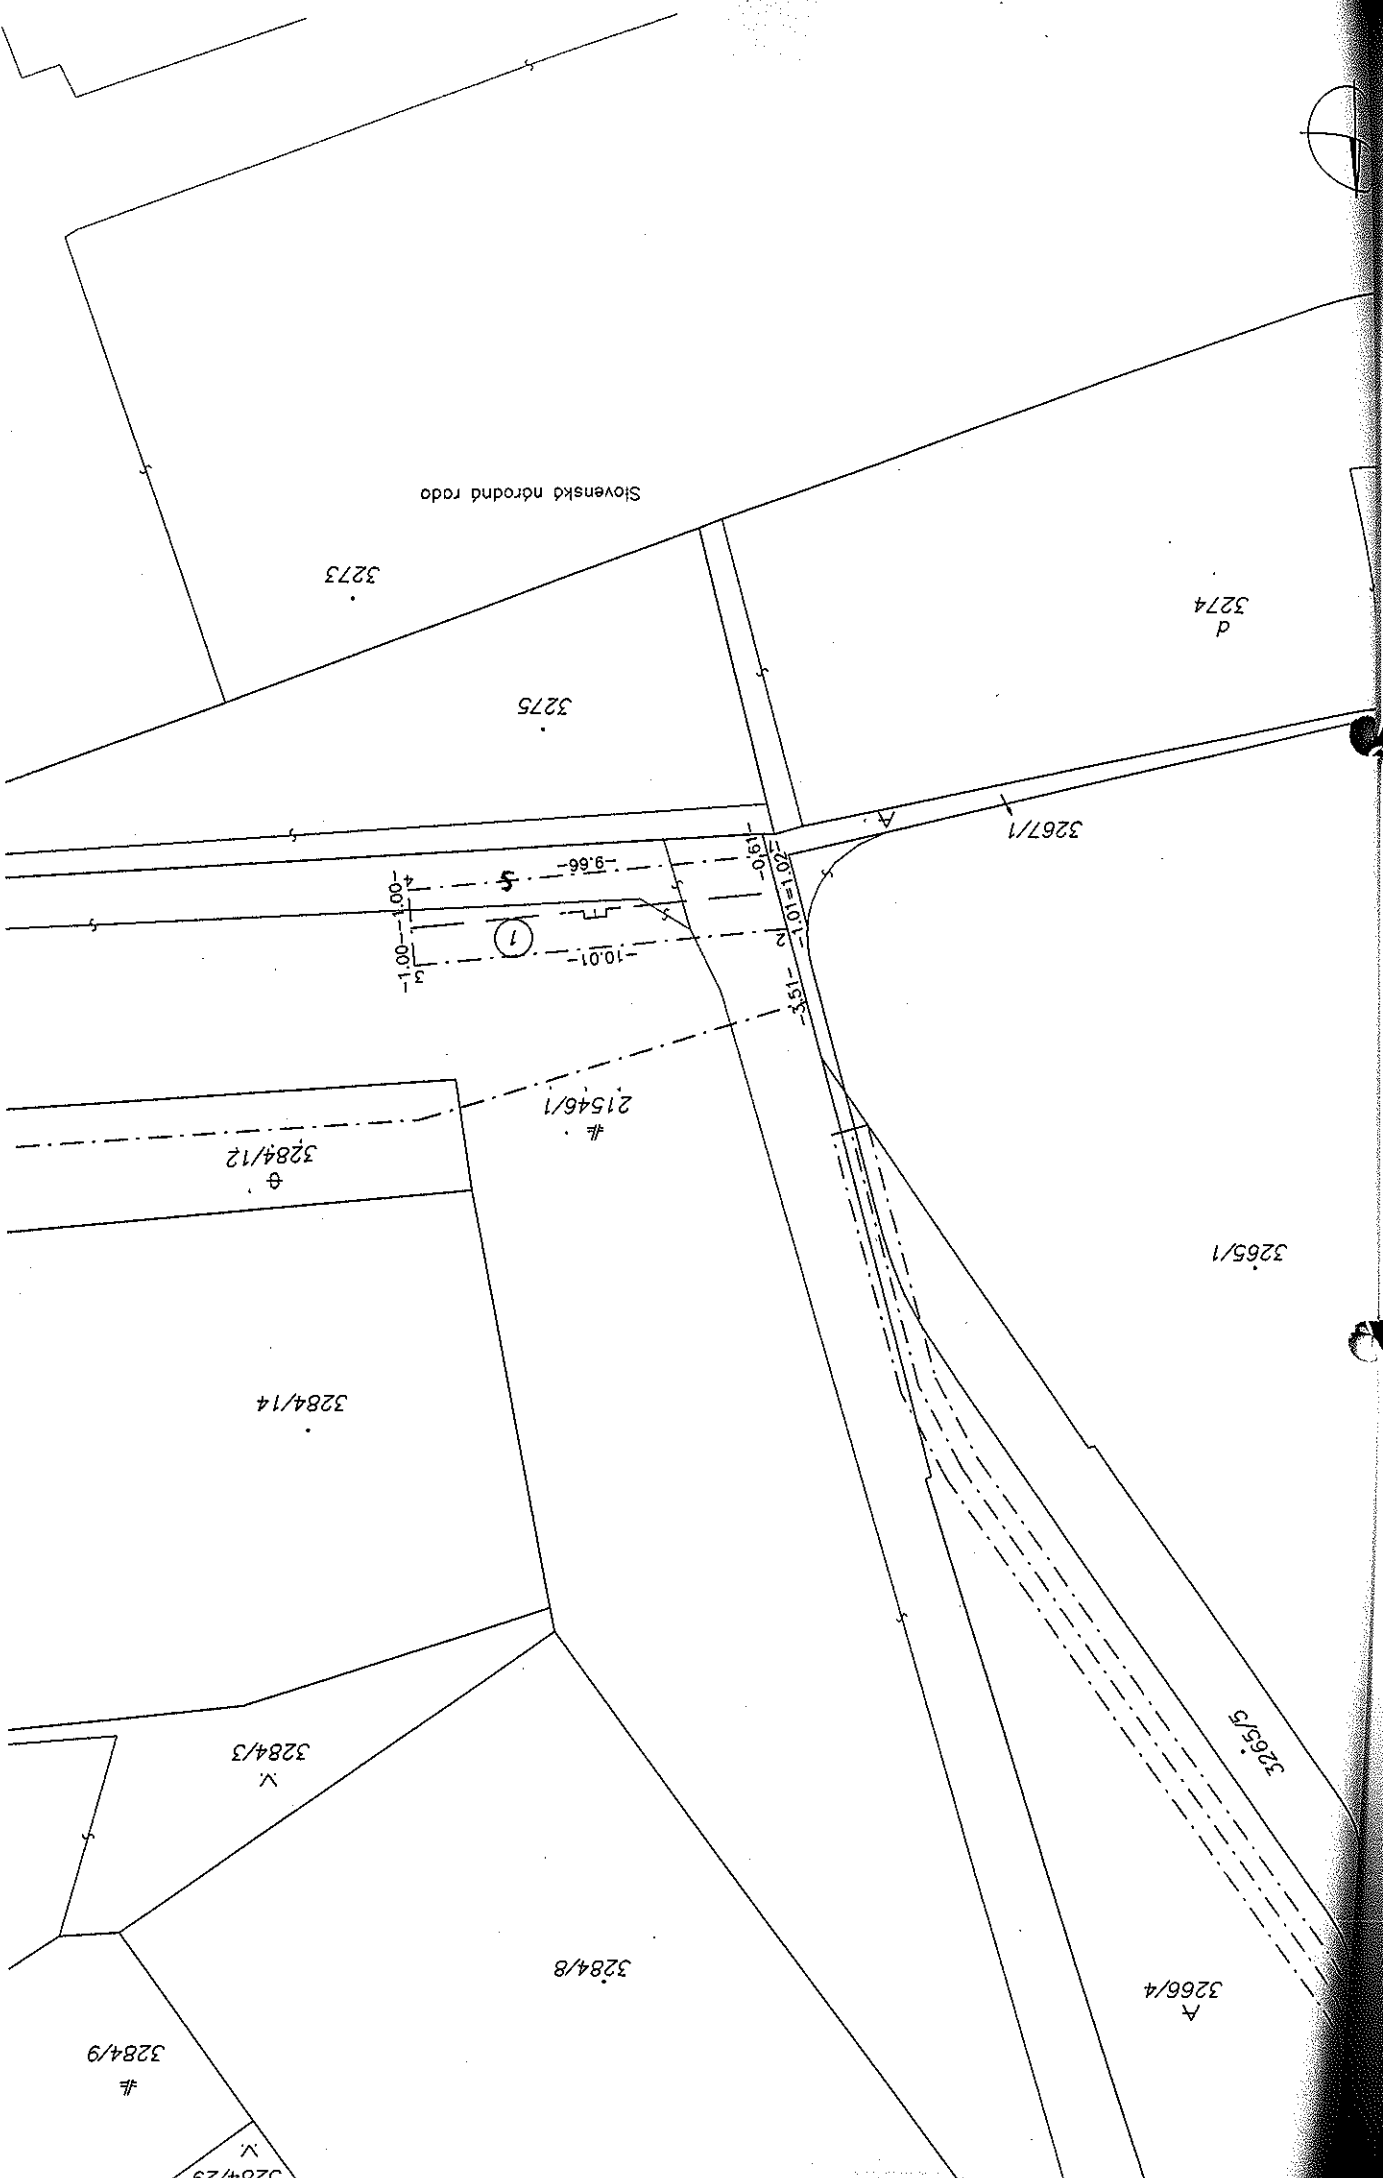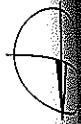

Slovensko narodni rodol

3273

3275

3274
D

3267/1

10.01
-10.01
-9.66
-4.00
-1.00
-0.91
-0.91
-0.91
-0.91
-3.51
-10.01
-10.01

5

1

21546/1
#

3284/12
+

3284/14

3265/1

3265/3

3284/3
v

3284/8

3266/4
A

3284/9
#

3284/29
v