



3848/1

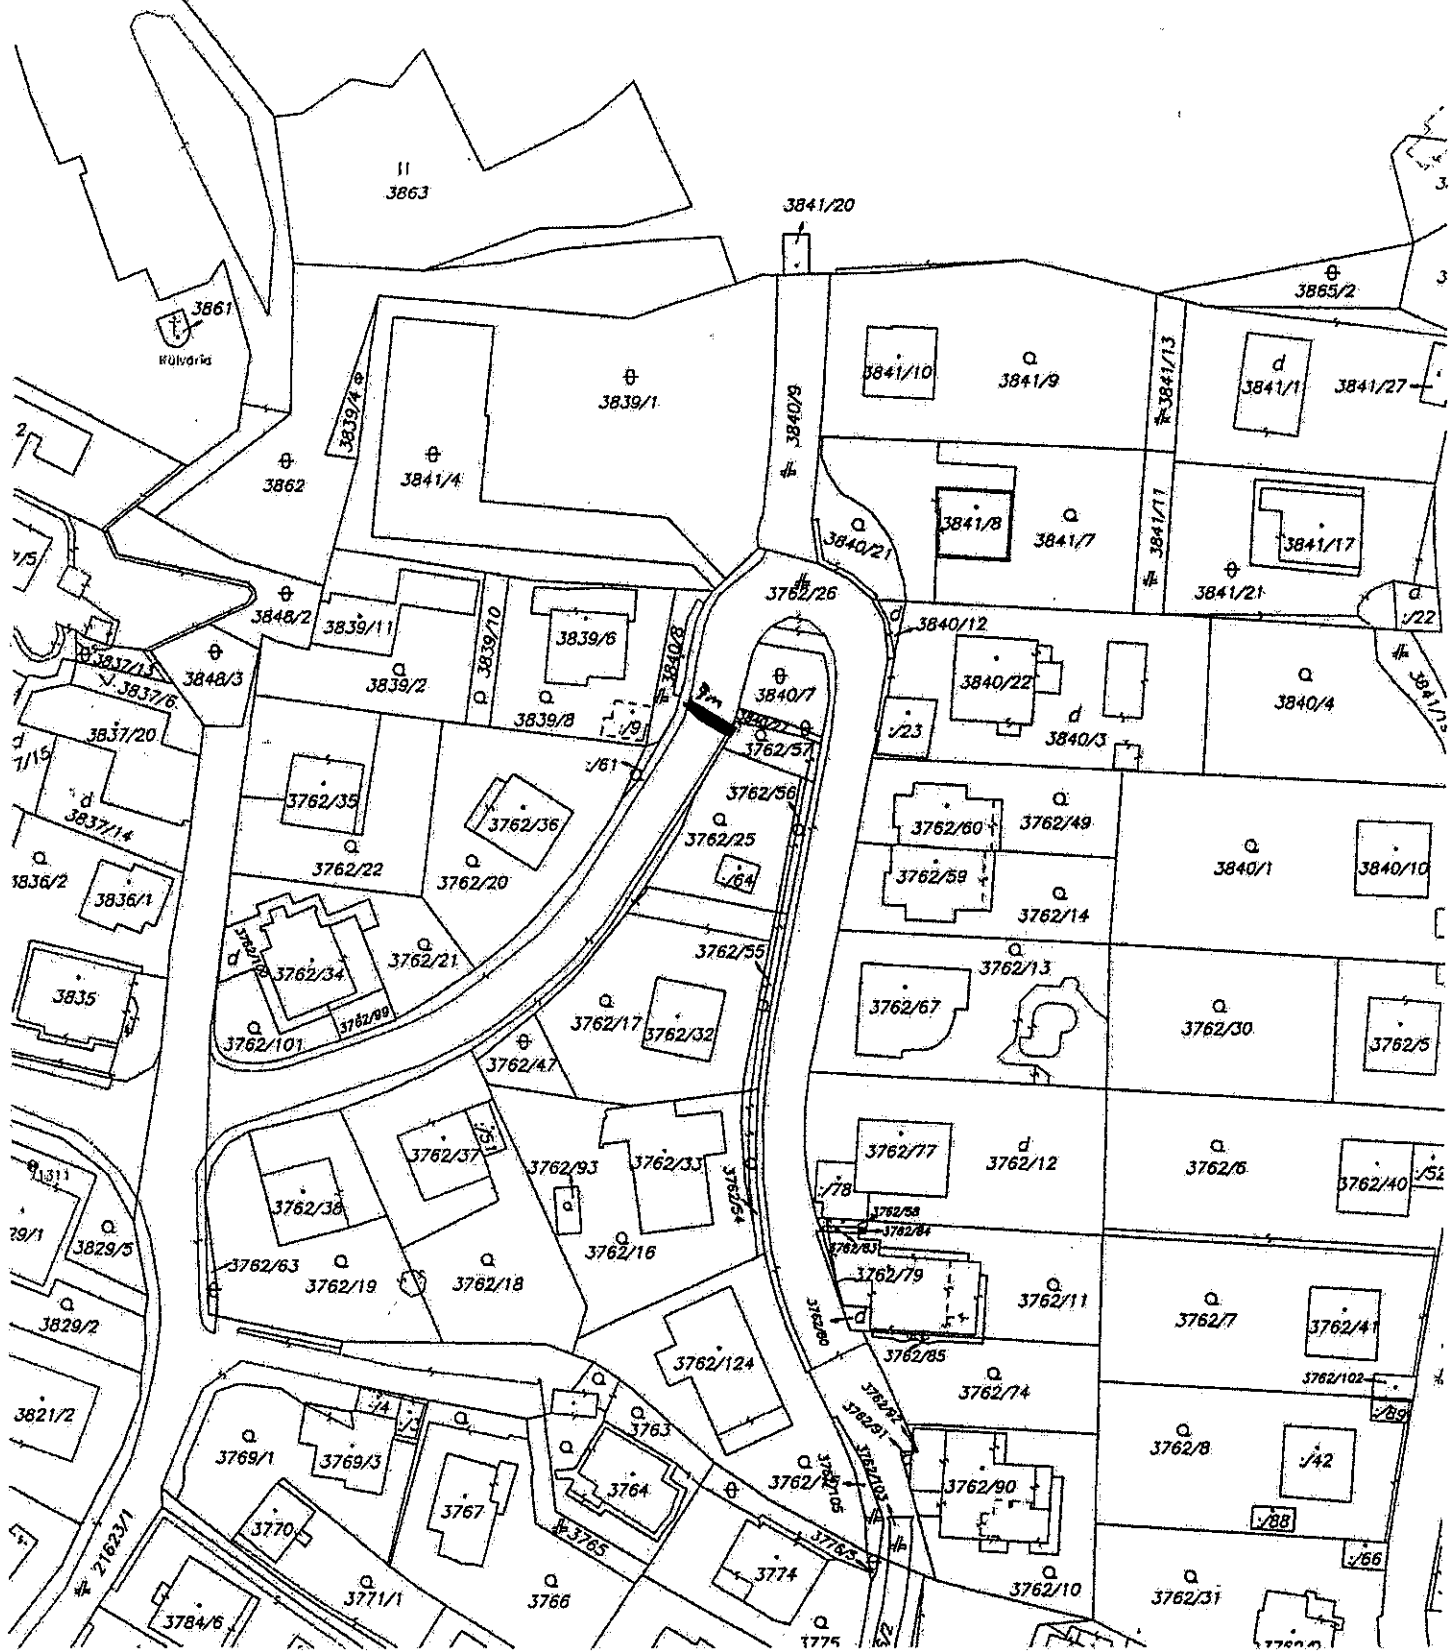

Okresný úrad Bratislava katastrálny odbor	Okres Bratislava I	Obec BA-m.č. STARÉ MESTO	Kat. územie Staré Mesto
	Číslo záznamy K1-7775/2017	Vektorová mapa	Mierka 1 : 1000
	KÓPIA KATASTRÁLNEJ MAPY na parcelu: --		Spoplatnené v zmysle zákonu č. 145/1997 Z.z.
Vyhotovil			
Dňa 13.04.2017	Meno Zsolt Sárkány		
		Pečiatka a podpis	