


VYSVETLIVKY:

- PLYN. PRÍPOJKA
6 m
- NN PRÍPOJKA
2 m
- KANALIZÁCIA
2,4 m
- VODOV. PRÍPOJKA
5,3 m

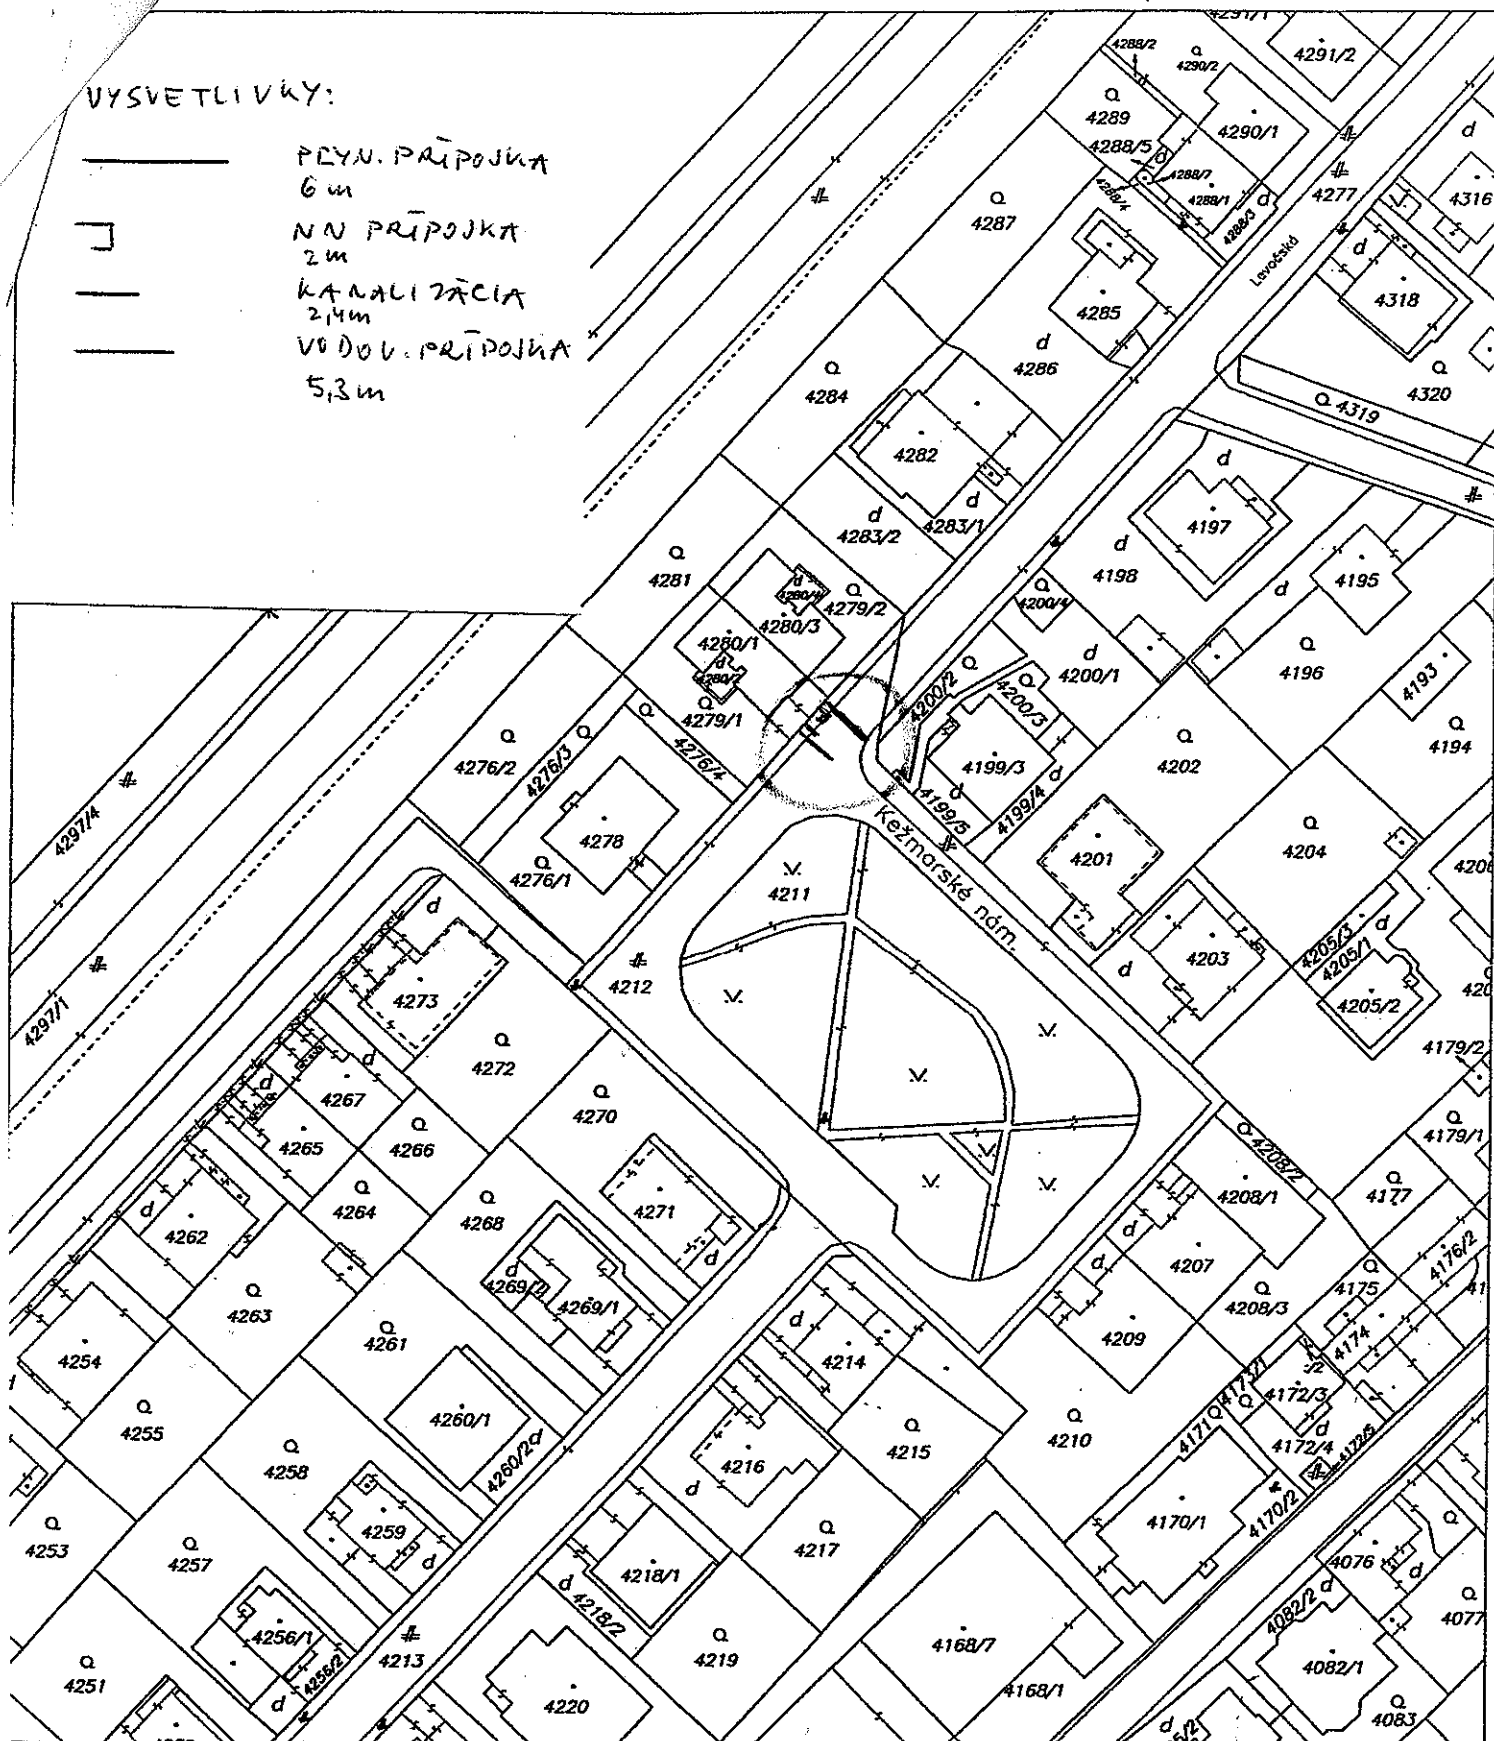

Okresný úrad Bratislava katastrálny odbor	Okres Bratislava	Obec BA-m.č. PETRŽALKA	Kat. územie Petržalka
	Číslo zákazky 189017	Veklorová mapa	Mierka 1 : 1000
KÓPIA KATASTRÁLNEJ MAPY na parcelu:			
Vyhotočil [Signature]		Pečiatka a podpis	
Dňa 08.03.2017	Meno Štefánia Dolnáková		