


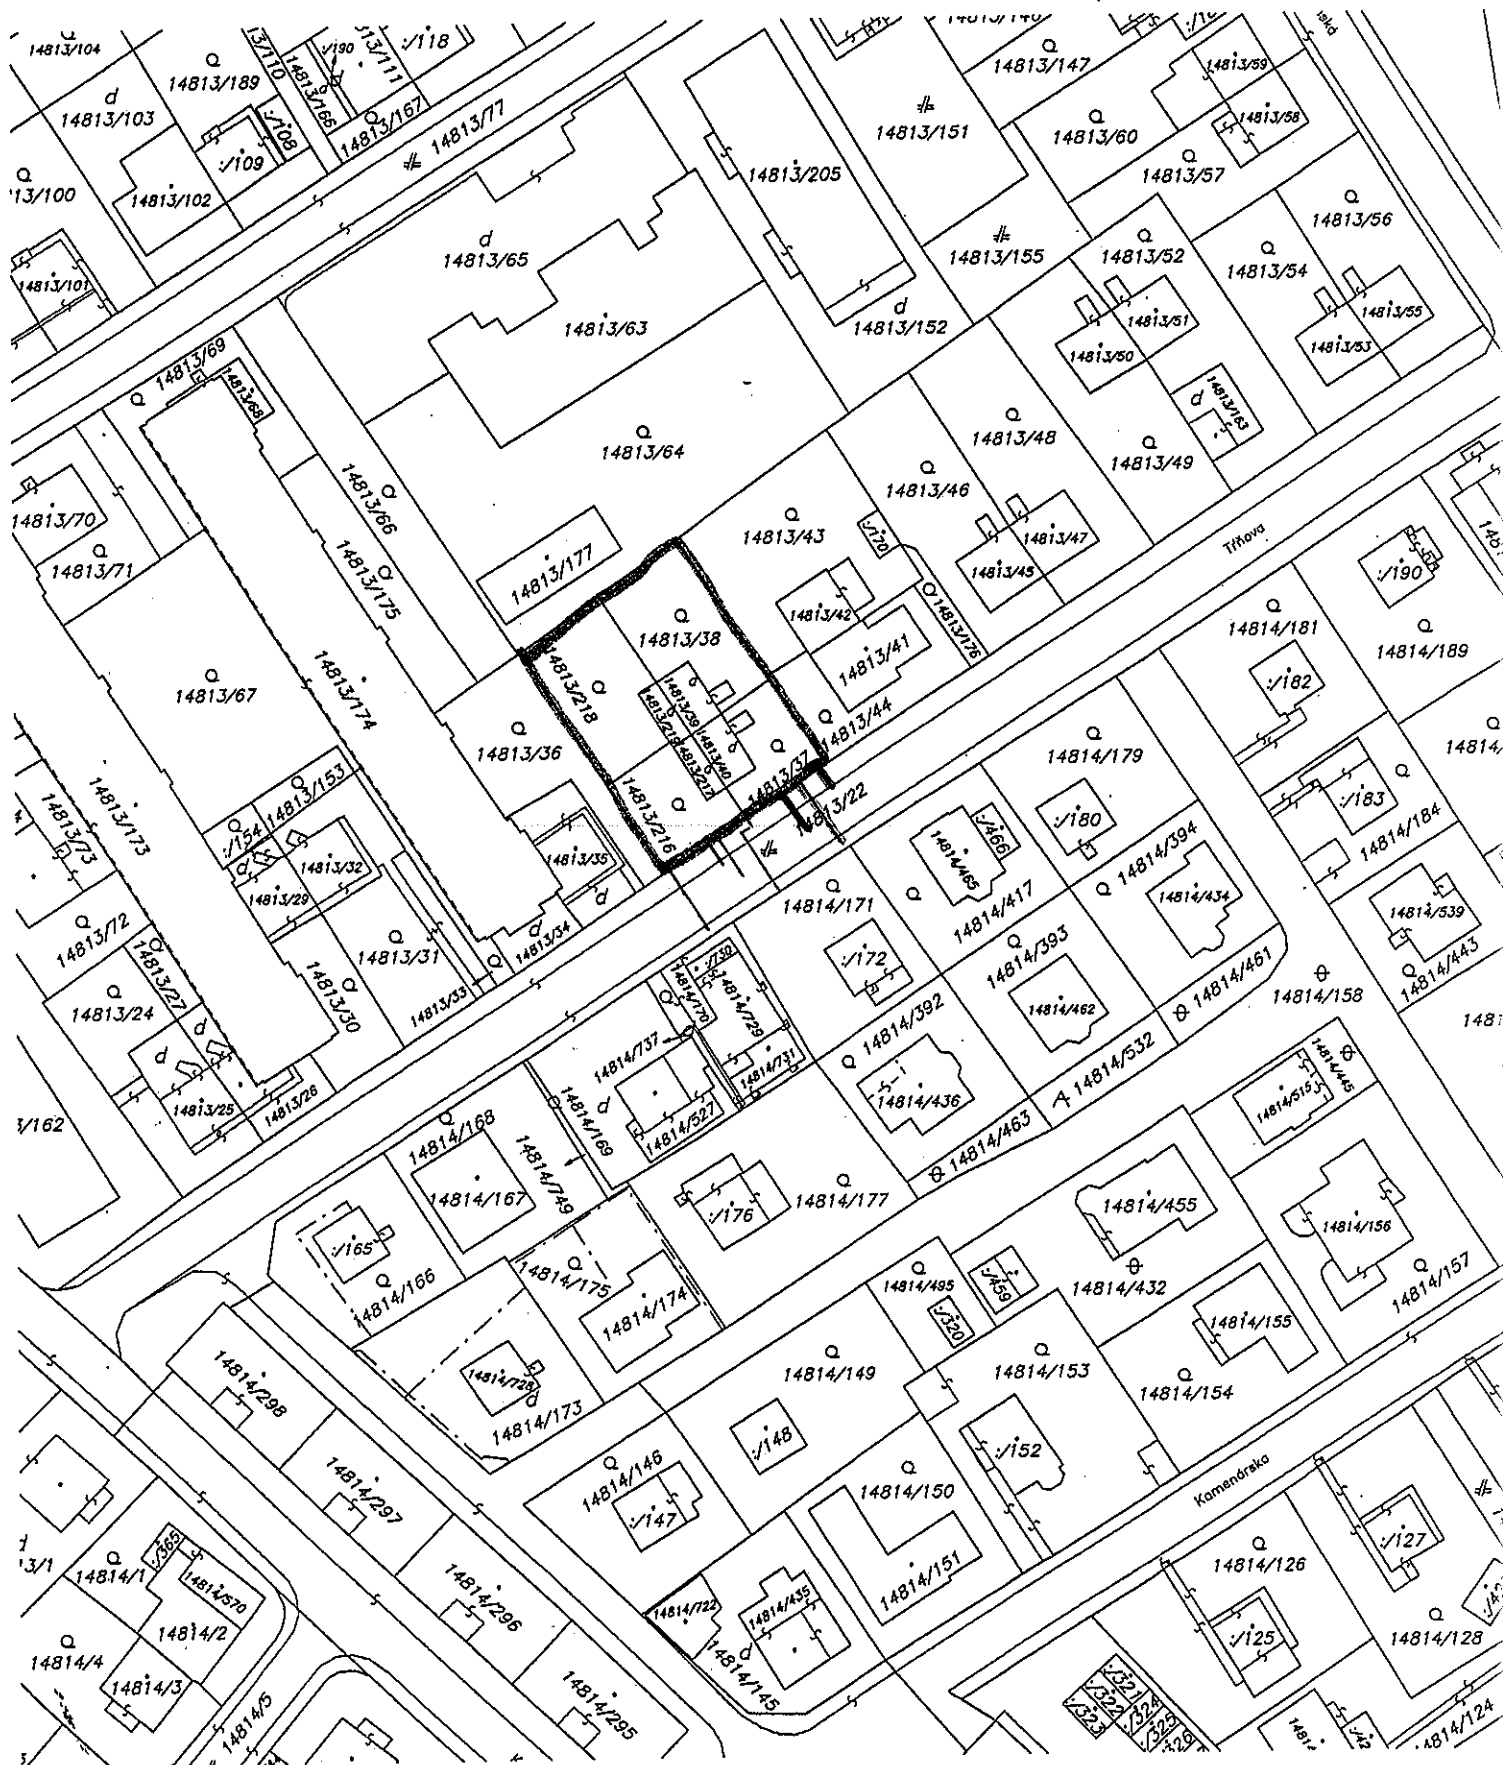

- voda
 - kanalizácia
 - plyn
 - elektrika

Okresný úrad Bratislava katastrálny odbor	Okres	Bratislava II	Obec	BA-m.č. RUŽINOV	Kat. územie	Trnávka
	Číslo zákazky	KI- 590 /2017	Vektorová mapa		Mierka	1 : 1000
KÓPIA KATASTRÁLNEJ MAPY na parcelu: --						
Vyhotočil				Spoplatnené v zmysle zákona č. 151/1995 Z.z.		
Dňa	Meno					
10.01.2017	Mgr. Marianna Kontilová			Pečiatka a podpis		

16.3